


ŘEZ

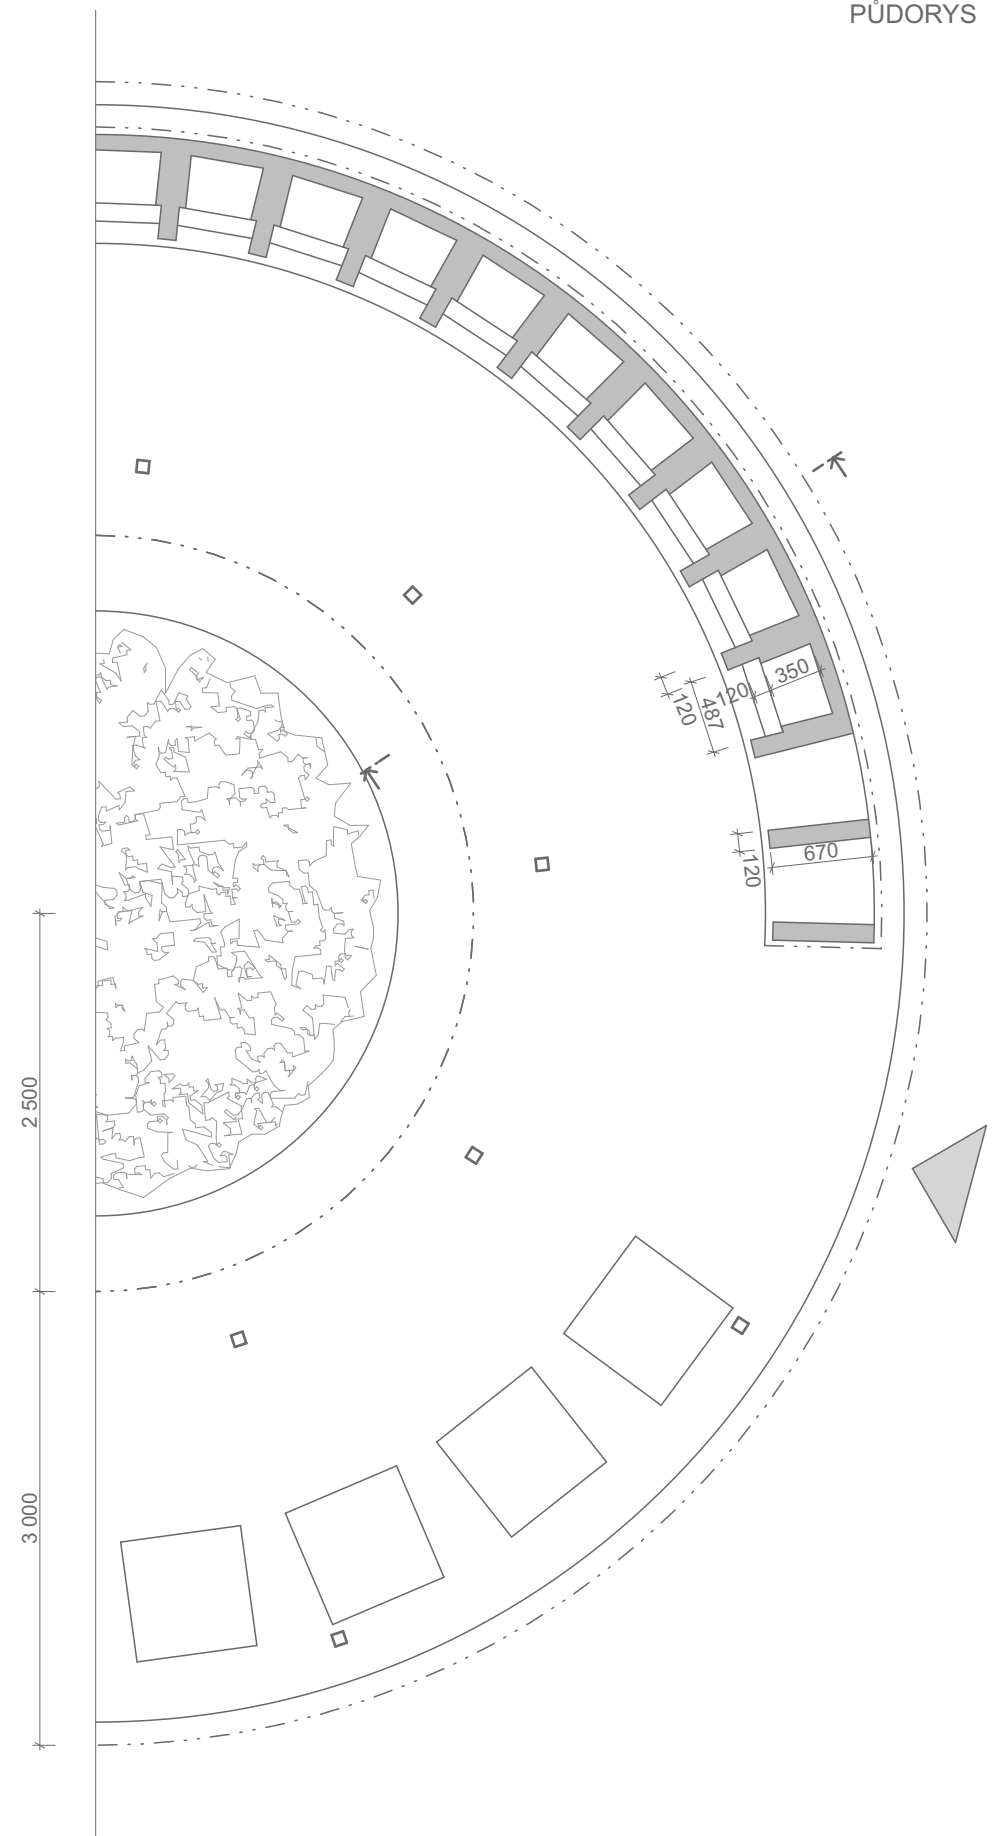

PŮDORYS

STUDIE:

ROZŠÍŘENÍ CENTRÁLNÍHO HŘBITOVA VE FRÝDKU

ALTÁN - ROZMĚRY A TVAROVÁ CHARAKTERISTIKA

M 1:25



PPS KANIA