


ŘEZ A-A' - KAŠNOU
1:20

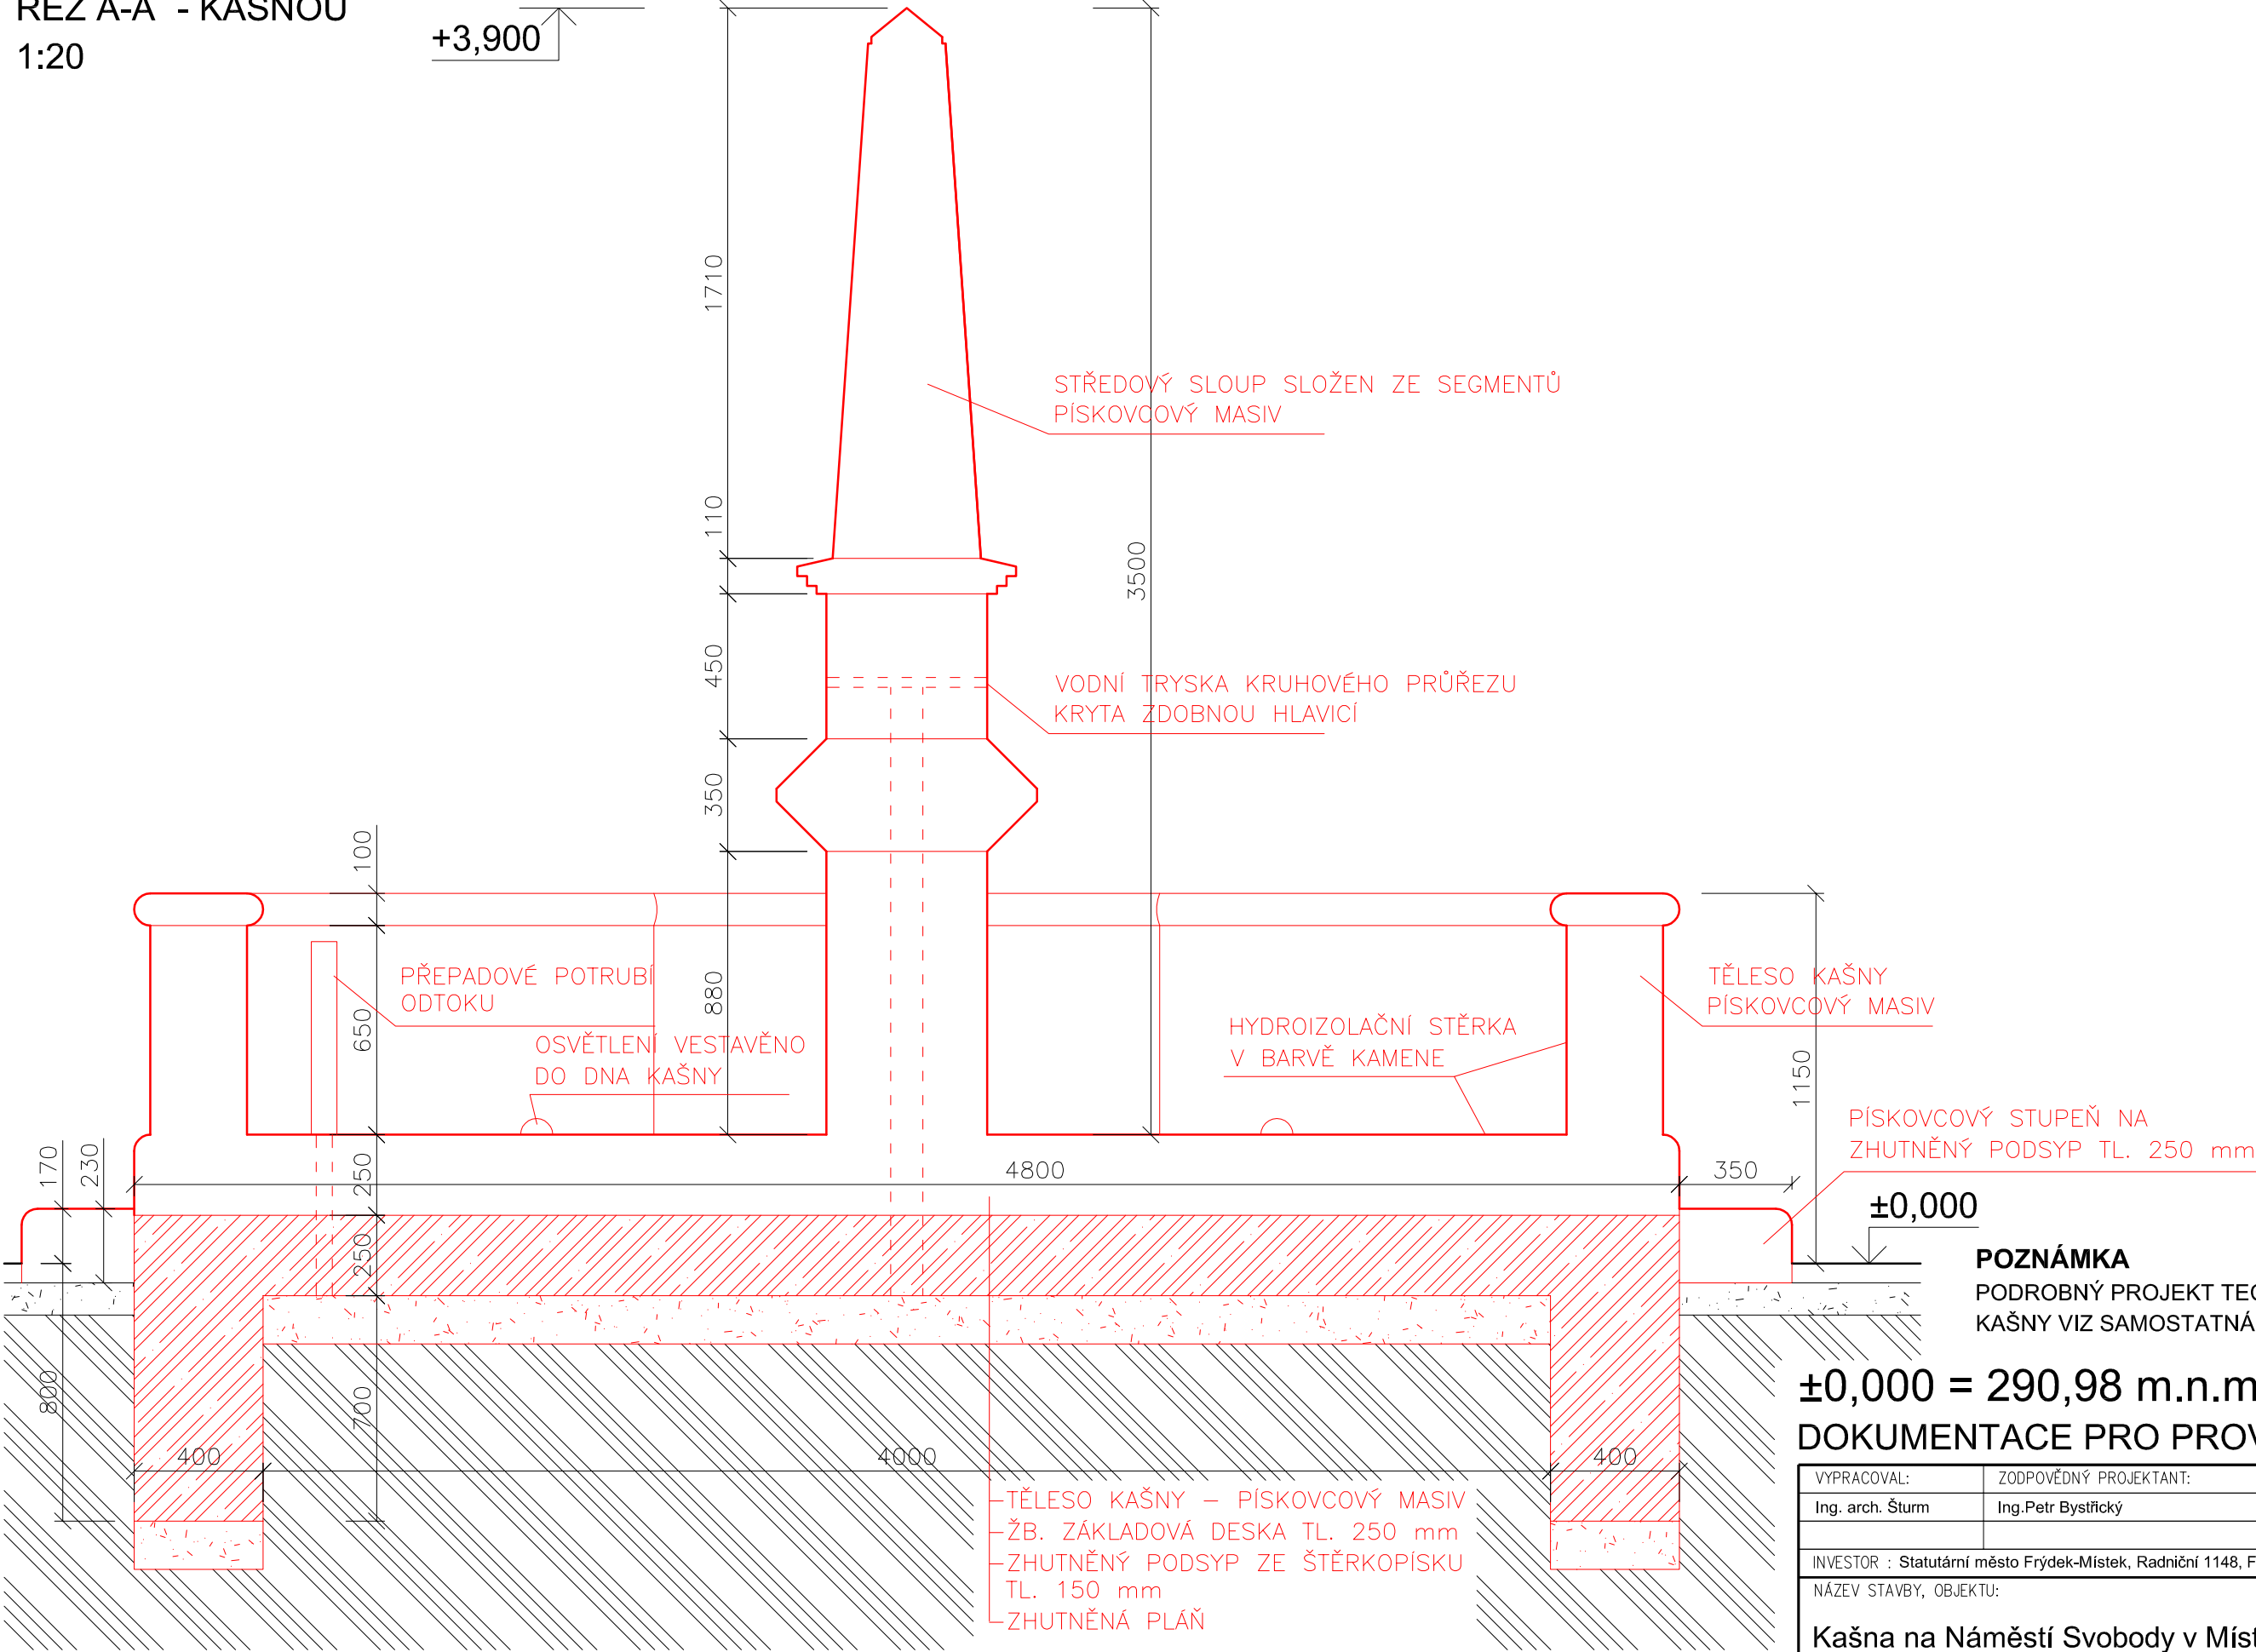

POZNÁMKA
PODROBNÝ PROJEKT TECHNOLOGICKÉHO ZAŘÍZENÍ
KAŠNY VIZ SAMOSTATNÁ ČÁST DOKUMENTACE

±0,000 = 290,98 m.n.m.
DOKUMENTACE PRO PROVÁDĚNÍ STAVBY

VYPRACOVAL:	ZODPOVĚDNÝ PROJEKTANT:	PROJEKČNÍ KANCELÁŘ	
Ing. arch. Šturm	Ing.Petr Bystřický	KAPEGO projekt s.r.o.	
INVESTOR : Statutární město Frýdek-Místek, Radniční 1148, Frýdek-Místek		28. října 1142/168	
NÁZEV STAVBY, OBJEKTU:		Ostrava	
Kašna na Náměstí Svobody v Místku		FORMÁT:	2 x A4
		DATUM:	11/2016
		STUPEŇ:	DPS
		ČÍS. ZAK.:	
OBSAH VÝKRESU:		MĚŘÍTKO:	ČÍSLO VÝKRESU:
ŘEZ A-A'		1:20	D.1.1.3