



PODÉLNÝ PROFIL KANALIZAČNÍ PŘÍPOJKY
1:50

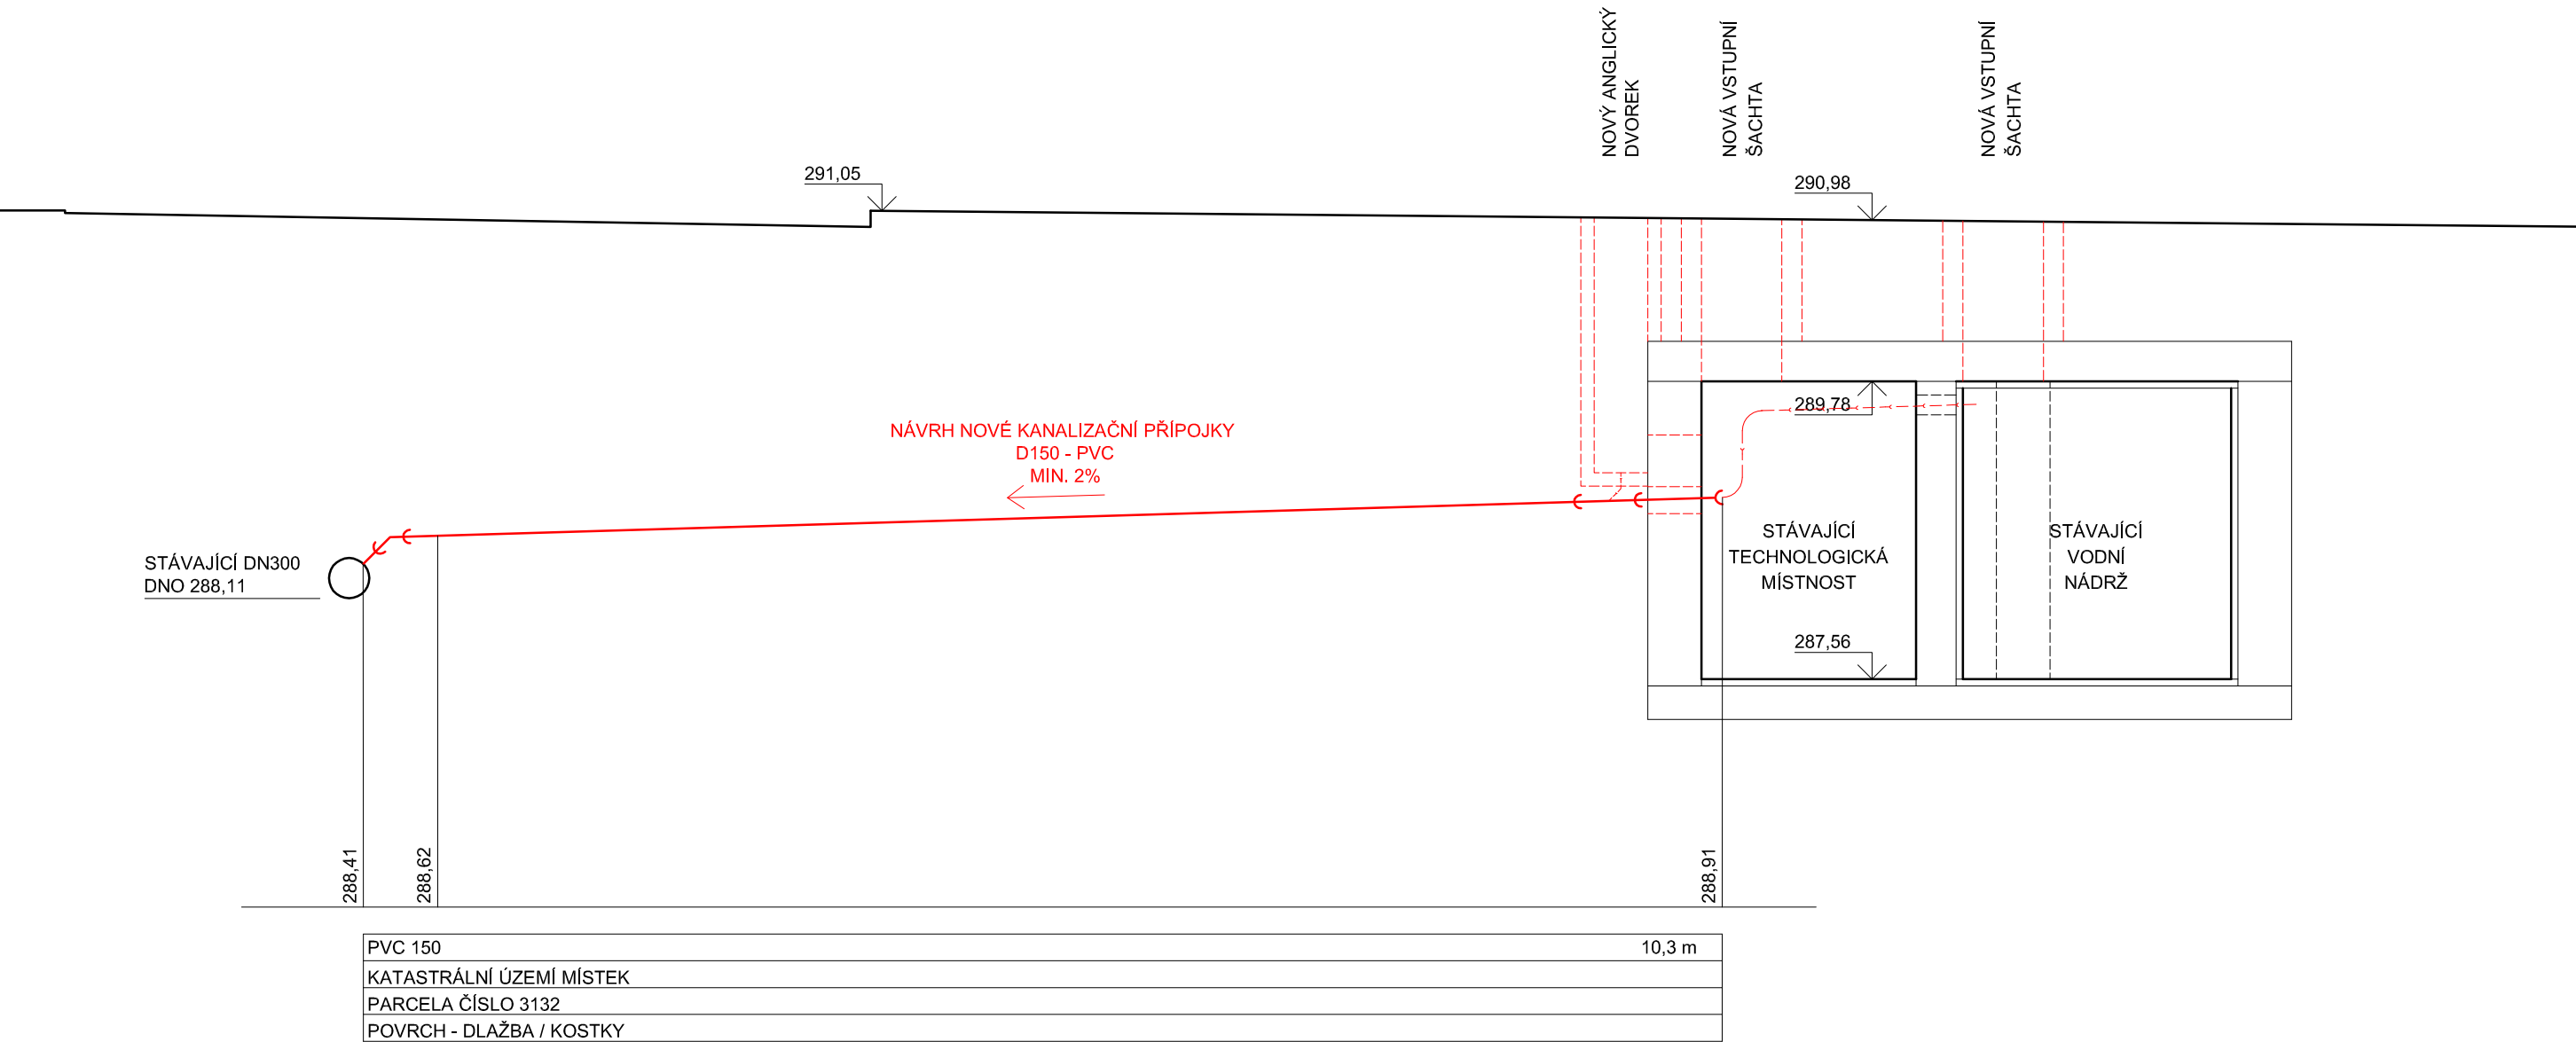

DETAIL ULOŽENÍ KANALIZAČNÍ PŘÍPOJKY
1:50

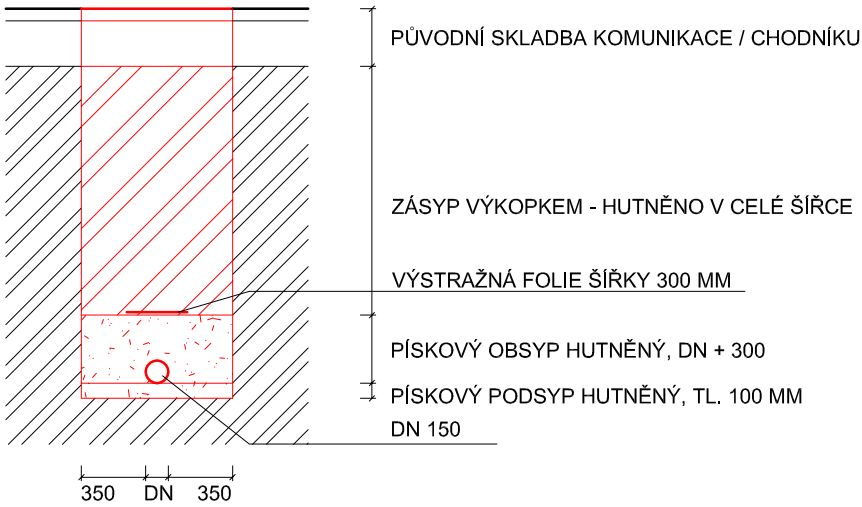

POZNÁMKA
VÝŠKOVÉ UMÍSTĚNÍ INŽENÝRSKÝCH SÍTÍ JE ORIENTAČNÍ, PŘED ZAHÁJENÍM STAVEBNÍCH PRACÍ BUDE VÝŠKOVÉ UMÍSTĚNÍ URČENO PROVOZOVATELEM.

DOKUMENTACE PRO PROVÁDĚNÍ STAVBY

VYPRACOVAL:	ZODPOVĚDNÝ PROJEKTANT:	PROJEKČNÍ KANCELÁŘ KAPEGO projekt s.r.o. 28. října 1142/168 Ostrava	
Ing. arch. Šturm	Ing.Petr Bystřický		
INVESTOR : Statutární město Frýdek-Místek, Radniční 1148, Frýdek-Místek		FORMÁT:	2 x A4
NÁZEV STAVBY, OBJEKTU: Kašna na Náměstí Svobody v Místku		DATUM:	11/2016
		STUPEŇ:	DPS
		ČÍS. ZAK.:	
OBSAH VÝKRESU: KANALIZAČNÍ PŘÍPOJKA PODÉLNÝ PROFIL, DETAIL ULOŽENÍ		MĚŘÍTKO:	ČÍSLO VÝKRESU:
		1:50	D.1.1.6