


CHODBA DOMU

LEGENDA MÍSTNOSTÍ

ČÍSLO MÍSTN.	NÁZEV MÍSTNOSTI
1	KOUPELNA
2	PŘEDSÍŇ
3	CHODBA
4	WC
5	OBÝVACÍ POKOJ
6	LOŽNICE
7	LODŽIE

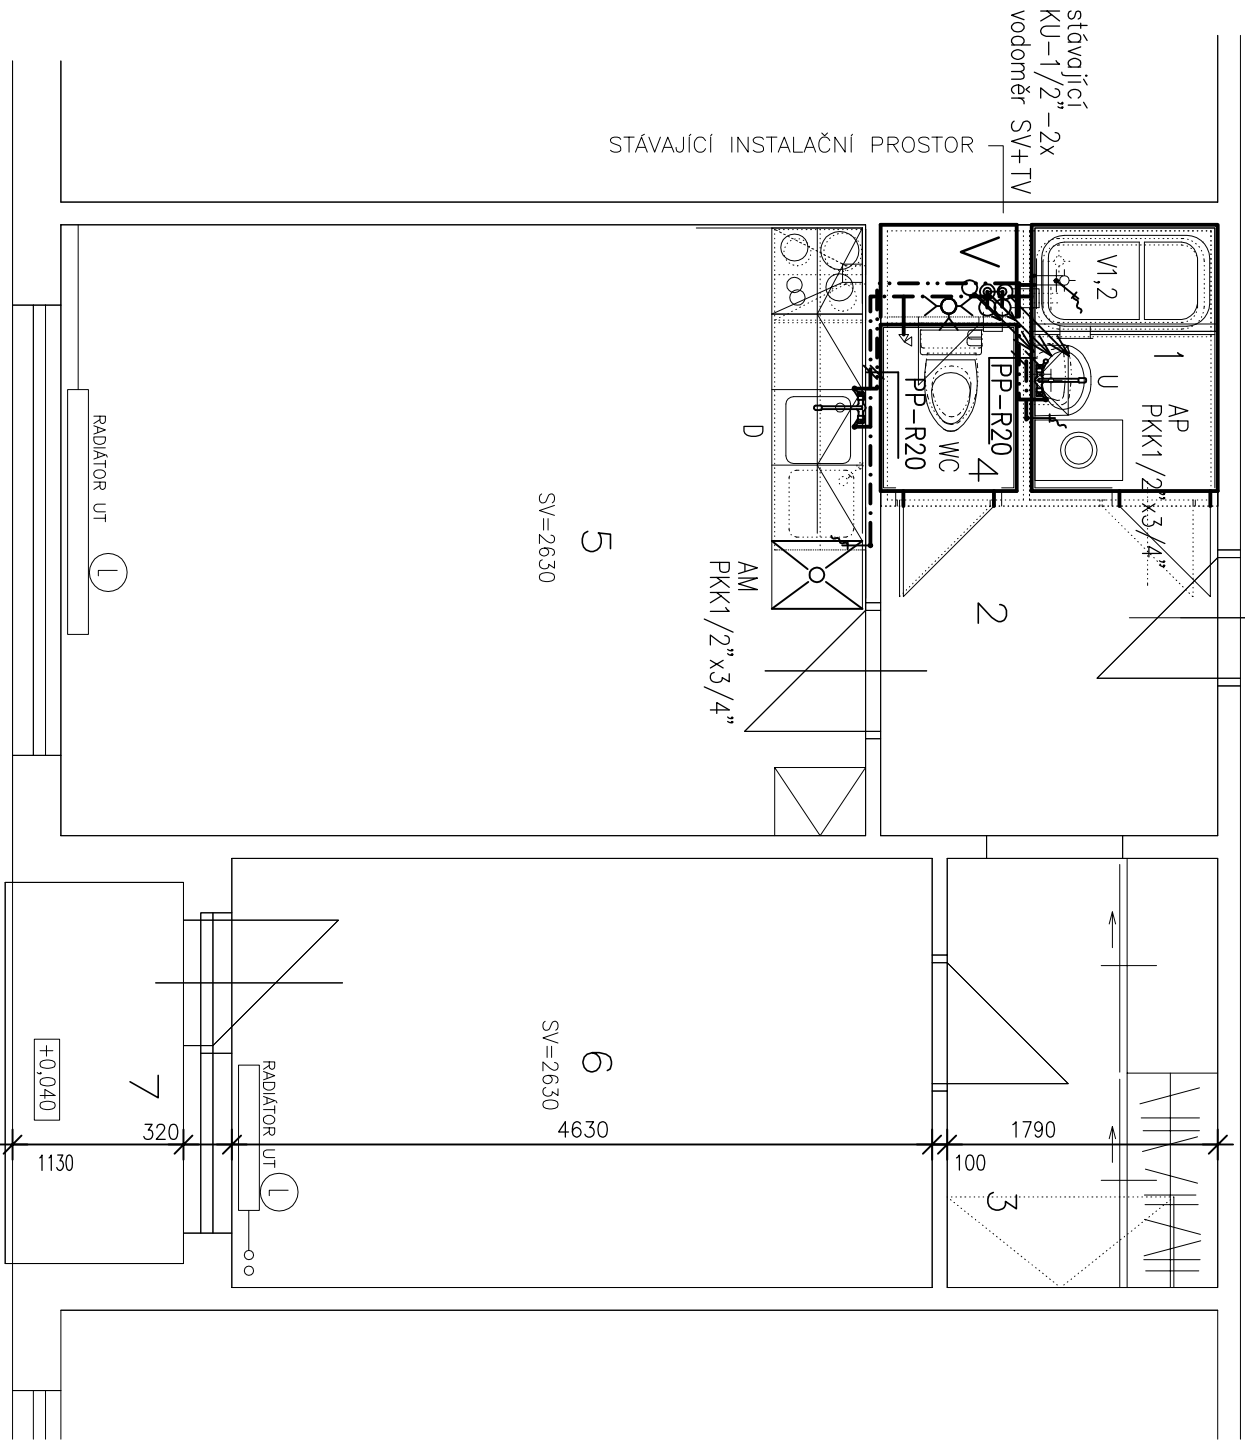

LEGENDA:

- U UMYVADLO VESTAVNÉ 450 vč.SKŘÍNKY
- V1,2 SEDACÍ VANA AKRYL, 1,2x0,7/0,43m vč.PODPĚŘ, MADLA, VÝPUSTĚ
- WC KOMBIKLOZET
- D DŘEZ NEREZOVÝ
- AM AUTOMATICKÁ MYČKA + výtok. kohout
- AP AUTOMATICKÁ PRAČKA + výtok. kohout
- PITNÁ VODA
- - - - - TEPLÁ VODA

PROJEKTANT	VYPRACOVAL	KRESLIL	DAKOPROJEKT s.r.o. Prokopa Velikého 32 703 00 Ostrova 3 e-mail: dakoprojekt@seznam.cz
J.KOCÁN	PETR GNIDA	PETR GNIDA	
MÍSTO	FRÝDEK-MÍSTEK, FRÝDEK		
INVESTOR	STATUTÁRNÍ MÍSTO FRÝDEK-MÍSTEK, RADNIČNÍ 1148, FM		
AKCE	ZPRACOVÁNÍ TECHNICKÉ POMOCI PŘI REKONSTRUKCI BYTOVÝCH JEDNOTEK O VELIKOSTI 1+1 V BYTOVÉM DOMĚ Č.P. 604 (NAPŘ. BU.42) NA UL. SADOVÁ, K.Ú. FRÝDEK, OBEC FRÝDEK-MÍSTEK	DATUM	SRPEN 2016
		STUPEŇ	TECHNICKÁ POMOC
		ZAKÁZKA Č.	200/10/09/16
		MĚŘÍTKO	1:50
NÁZEV VÝKRESU	ZDRAVOTECHNIKA	ČÍSLO VÝKRESU	D.1.4.1-03