

ŽÁDOST O VYJÁDŘENÍ

119/TO/2017

č.j.

k existenci inženýrských sítí ve správě TS a.s.

Rechtik – PROJEKT, Hornoplní 131/12, 70200 Ostrava-Moravská Ostrava

Žadatel, přesná adresa

Statutární město Frýdek-Místek, Radniční 1148, 73801 Frýdek-Místek

Investor, přesná adresa

k.ú. Frýdek, Ostrava 6-8/33, parc.č. 5319/190, 5319/1, 5319/73, 5319/238, 5319/239, 5252/2

Katastrální území, číslo parcely, mapový list

Základní škola E. Krásnohorské odkanalizování školní družiny

Název stavby a popis stavby

Současně žádáme o stanovení podmínek, za jakých je možno s realizací stavby souhlasit.

Frýdku-Místku 18.05.2017
Ve dne razítko a podpis

VYJÁDŘENÍ

Vyjádření provozu 600 – Veřejné osvětlení:

Při realizaci Vámi plánované stavby „**Základní škola E. Krásnohorské odkanalizování školní družiny**“ **d o j d e** ke křížení a k přiblížení s kabely a stožárem veřejného osvětlení (VO) ve správě TS a.s.

- a) V případě, že dojde k dotčení, křížení nebo přiblížení s výše uvedenými kabely a zařízením VO, je nutno požádat TS a.s. – provoz 600 o **vytýčení** kabelové trasy a stanovení konkrétních podmínek pro realizaci. Od stožáru VO požadujeme dodržet ochrannou vzdálenost min. 1,0 m, aby nedošlo k jejich uvolnění.
Kontaktní osoba – mistr VO p. Zdeněk Koza (tel.: 558 443 201).
- a) Při provádění zemních nebo jiných prací v bezprostřední blízkosti zařízení:
 - o veřejného osvětlení**organizace provádějící stavbu zajistí dodržení podmínek ČSN 736005.**
- b) Při budování zpevněných ploch a vjezdů, které mají sloužit k pohybu vozidel, musí být kabely VO přeloženy do hloubky 120 cm a uloženy do dělené chráničky kopohalf Ø 110 nebo 160 mm nebo do betonových korýtek, které budou obetonovány tak, aby nemohlo dojít k jejich pohybu.
- c) TS a.s. požadují prokazatelné seznámení pracovníků, kteří budou provádět zemní práce, s polohou a průběhy kabelové trasy veřejného osvětlení, a to na základě protokolu o vytýčení, které TS a.s. provedly.
- d) V případě zakreslování kabelů veřejného osvětlení pro potřeby projektu TS a.s. upozorňují na možnou odchylku od výkresové dokumentace.
- e) V případě jakéhokoliv poškození výše zmíněných zařízení je nutno toto nahlásit zástupci TS a.s. – provoz 600 a projednat následnou úpravu a úhradu.
- f) Případné demontované zařízení VO je nutné nepoškozené dodat do TS a.s. a v místě demontovaného VO zajistit vybudování provizorního veřejného osvětlení.
- g) S ohledem na to, že správce sítě VO neodpovídá za změny jejich prostorového umístění provedené bez jeho vědomí, je nutno ověřit výškové umístění kabelů sondami.
- h) Další podmínky:**
Na případnou přeložku sítě VO je nutné nechat vypracovat samostatnou projektovou dokumentaci. Tuto předem konzultovat se zástupci správy VO p. Radomírem Peckou nebo Zdeňkem Kozou (tel.: 558 443 211).

Vyjádření provozu 800 – Přenesená správa komunikací:

TS a.s. a souhlasí s umístěním stavby a vydáním územního souhlasu pro stavbu „**Základní škola El. Krásnohorské – odkanalizování školní družiny**“, za těchto podmínek :

- Křížení přístupového chodníku z ul. Pod Školou na p.č. 5319/1, k.ú. Frýdek, bude provedeno výkopovou technologií – překopem
- Revizní šachty splaškové kanalizace nebudou umístěny v konstrukčních vrstvách chodníku, ale budou osazeny v zeleni
- Stavebník – investor – žadatel, požádá TS a.s. o samostatné stanovisko ke zvláštnímu užívání komunikace - chodníku
- Dokumentace k realizaci překopu není zpracována ve smyslu www.pjpk.cz, TP 146 a TP 115. Požadujeme předložit k našemu vyjádření opravenou dokumentaci v rámci samostatné žádosti stavebníka ke zvláštnímu užívání
- V průběhu realizace stavebních prací nesmí být přilehlé komunikace a chodníky znečišťovány a poškozovány. Výkopek z rýhy nebude ukládán na chodník


- Před vydáním rozhodnutí o zvláštním užívání k uložení podzemního vedení do silničního pozemku, požádejte Magistrát města Frýdek – Místek – odbor správy obecního majetku, o uzavření smlouvy na zřízení věcného břemena za jednorázovou úhradu
- O vydání rozhodnutí ke zvláštnímu užívání k provedení podélného uložení inženýrských sítí do komunikací překopem, požádejte Magistrát města Frýdek – Místek, odbor dopravy a silničního hospodářství na základě samostatného stanoviska TS a.s.

Toto vyjádření má platnost 1 rok ode dne vystavení.

za Provoz 800 – Přenesená správa komunikací
Rostislav Hověžák



Ve Frýdku-Místku dne 01.06.2017


za Provoz 600 - Veřejné osvětlení
Olga Nytrová


 TS a.s.
tř. 17 listopadu 910
738 02 Frýdek-Místek
za TS a.s.
Rostislav Hověžák
Vedoucí provozu

LEGENDA SÍŤ VO:

MĚRÍTKO 1:1000

-  KABELY VO V ZEMI
-  KABELY VO V ZEMI
-   ROZVADĚČE VO
-       SVÍTIDLA VO
NA OCEL. STOŽÁRECH

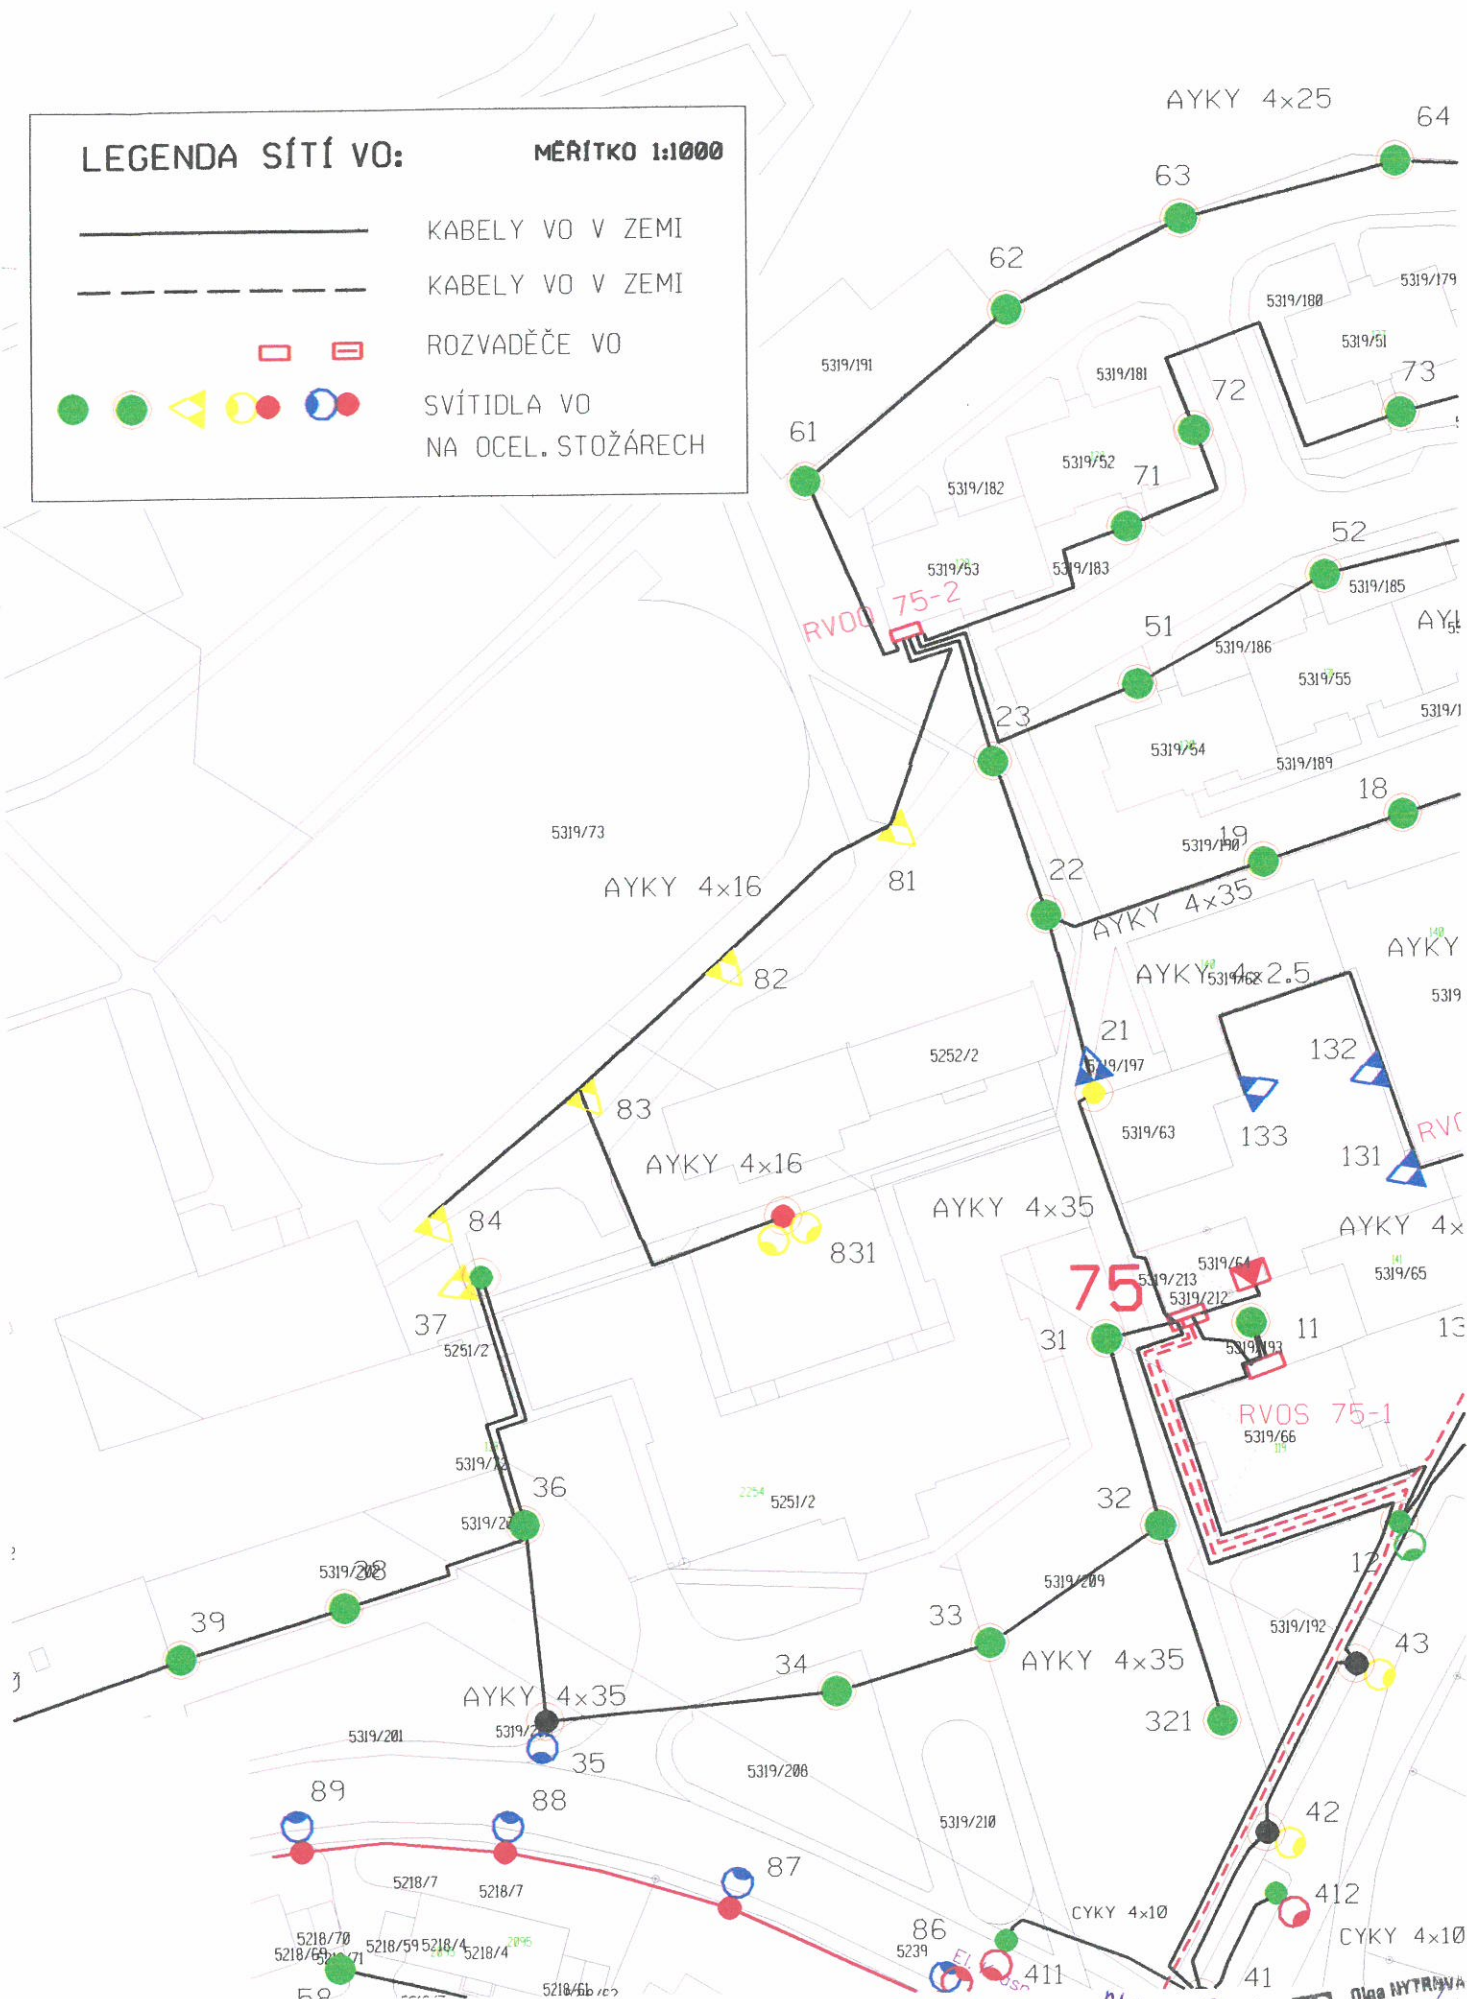

24.5.2017

 OPA NITRAVA
 projektování
 technická zpráva