


RS2

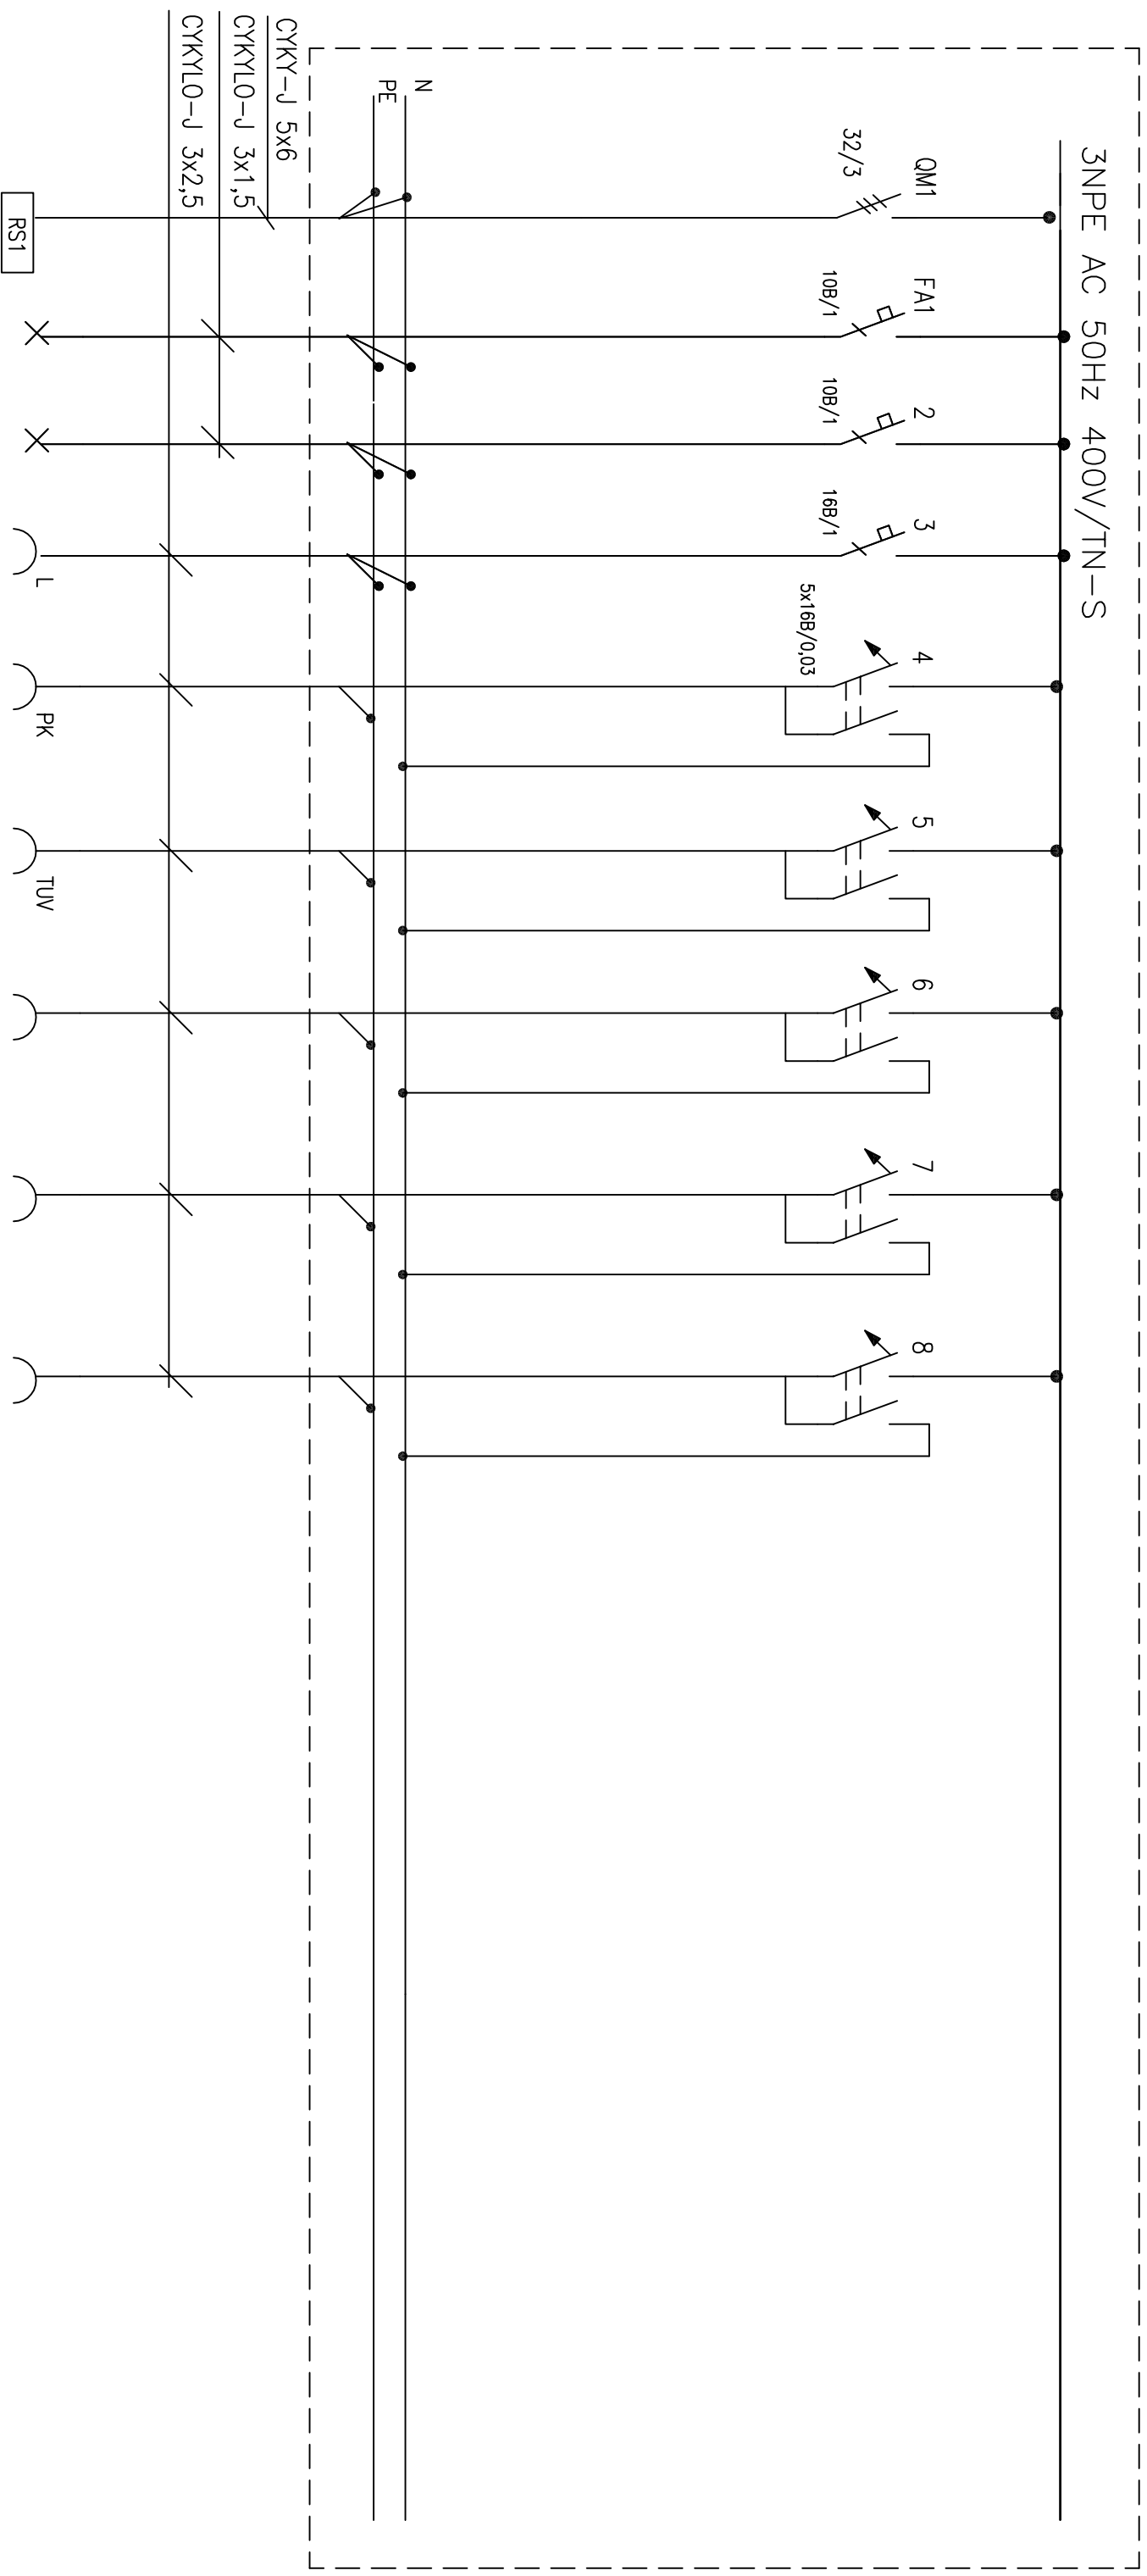

POZNÁMKA

POCHRANA PŘED ÚRAZEM EL.PROUDEM PROVEDENA DLE ČSN 33 2000-4-41,ed.2

NAPĚŤOVÁ SOUSTAVA : 3NPE AC 50Hz 400V/TN-S

KRYTÍ : IP40

PŘÍVOD A VÝVODY : ZESPODU – SHORA

TYP SKŘÍNĚ:

PLASTOVÁ ZAPUŠTĚNÁ RZG-Z-2S28,28MOD.

VYPRACOVAL	Zdeněk HOZA		DATUM	11/2017
SCHVÁLIL	Zdeněk HOZA		ÚČEL:	Technická pomoc
INVESTOR	Státulární město Frydek-Místek, Magistrát města Frydku-Místku, odbor správy obecního majetku			Č. ZAK.
MÍSTO STAVBY	číslo popisné 39, Zelinkovice			
STAVBA	ČÍSLO POPISNÉ 39, ZELINKOVICE OPRAVA HASIČSKÉ ZBROJNICE		17-11-21	
OBSAH	RŮZVODNICE RS2 PŘEHLEDOVÉ SCHÉMA		MĚŘÍTKO	POŘADOVÉ Č. 3

VYPRACOVAL	Zdeněk HOZA		DATUM	11/2017
SCHVÁLIL	Zdeněk HOZA		ÚČEL:	Technická pomoc
INVESTOR	Státulární město Frydek-Místek, Magistrát města Frydku-Místku, odbor správy obecního majetku		Č. ZAK.	21/2017
MÍSTO STAVBY	číslo popisné 39,	Zelinkovice		
STAVBA	ČÍSLO POPISNÉ 39,	ZELINKOVICE	17-11-21	
	OPRAVA HASIČSKÉ	ZBROJNICE		POČET A4: 2
OBSAH	RÖZVODNICE RS2 PŘEHLEDOVÉ SCHÉMA		MĚŘÍTKO	POŘADOVÉ Č. 3