


# KANALIZAČNÍ ŠACHTA Ø 600 S LITINOVÝM POKLOPEM, S TELESKOPICKOU ROUROU A S BETONOVÝM PRSTENCEM

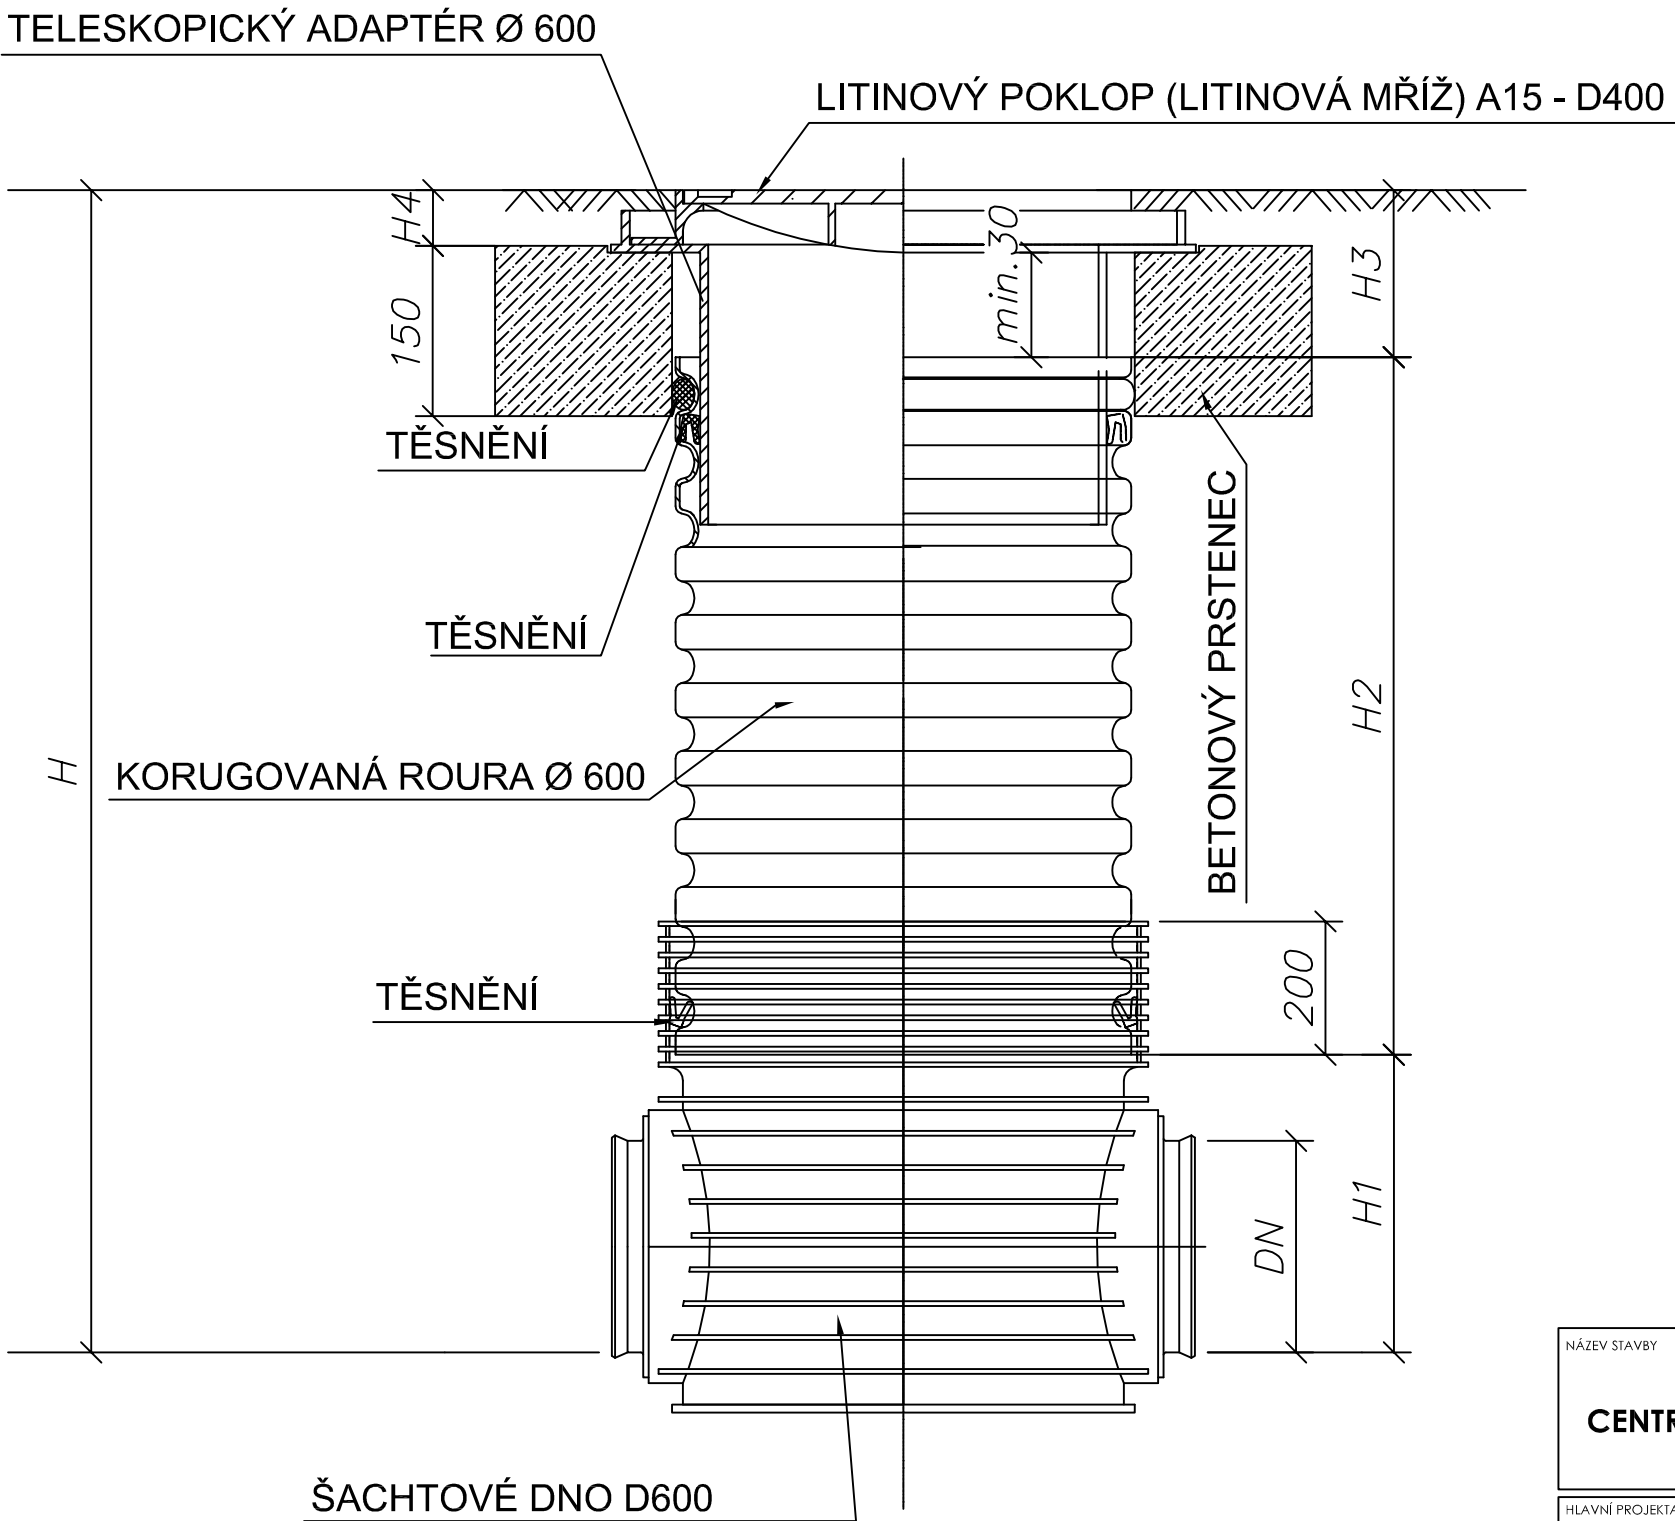

DN (mm)	H1 (mm)		
	KG	UR	UR DIN
160	351	X	351
200	374	374	374
250	399	399	399
315	428	428	428
400	471	X	X

TYP VSTUPU	H4 (mm)
A15	80
B125	80
C250	80
D400	140

± 0,000 =287,80m n.m. Bpv

NÁZEV STAVBY				<div>CHVÁLEK</div> <div>ATELIÉR</div>	
CENTRUM AKTIVNÍCH SENIORŮ					
HLAVNÍ PROJEKTANT Ing. Jitka Jelínková	ARCHITEKT Ing. arch. Tomáš Janča	PROJEKTANT Ing. Petr Kudlík <i>im.kudlik dot</i>	VYPRACOVAL Ing. Petr Kudlík <i>im.kudlik dot</i>	CHVÁLEK ATELIÉR s.r.o. Kalkova 1064/12 702 00 OSTRAVA	IČO: 05725674 tel.: 595 693 250 email: info@chvalekatelier.cz
OBJEDNATEL Statutární město Frýdek - Místek, Radniční 1148, 738 01 Frýdek - Místek				STUPEŇ DPS	DATUM 11/2017
STAVEBNÍ OBJEKT SO 08 KANALIZAČNÍ PŘÍPOJKA		ČÁST		MĚŘÍTKO 1:250	FORMÁT A4 2x A4
NÁZEV VÝKRESU				ARCHIVNÍ ČÍSLO	ČÍSLO ZAKÁZKY 16-122-5
DETAIL ŠACHTY				ČÍSLO VÝKRESU D08-04	REVIZE

TENTO DOKUMENT JE MAJETKEM SPOLEČNOSTI CHVÁLEK ATELIÉR s.r.o. , BEZ PÍSEMNÉHO SOUHLASÍ ODPOVĚDNÉHO ZÁSTUPCE FIRMY ATELIÉR CHVÁLEK s.r.o. NESMÍ BÝT DOKUMENT KOPÍROVÁN, POUŽIT NEBO PŘEDÁN TŘETÍ OSOBOU K DALŠÍMU POUŽITÍ