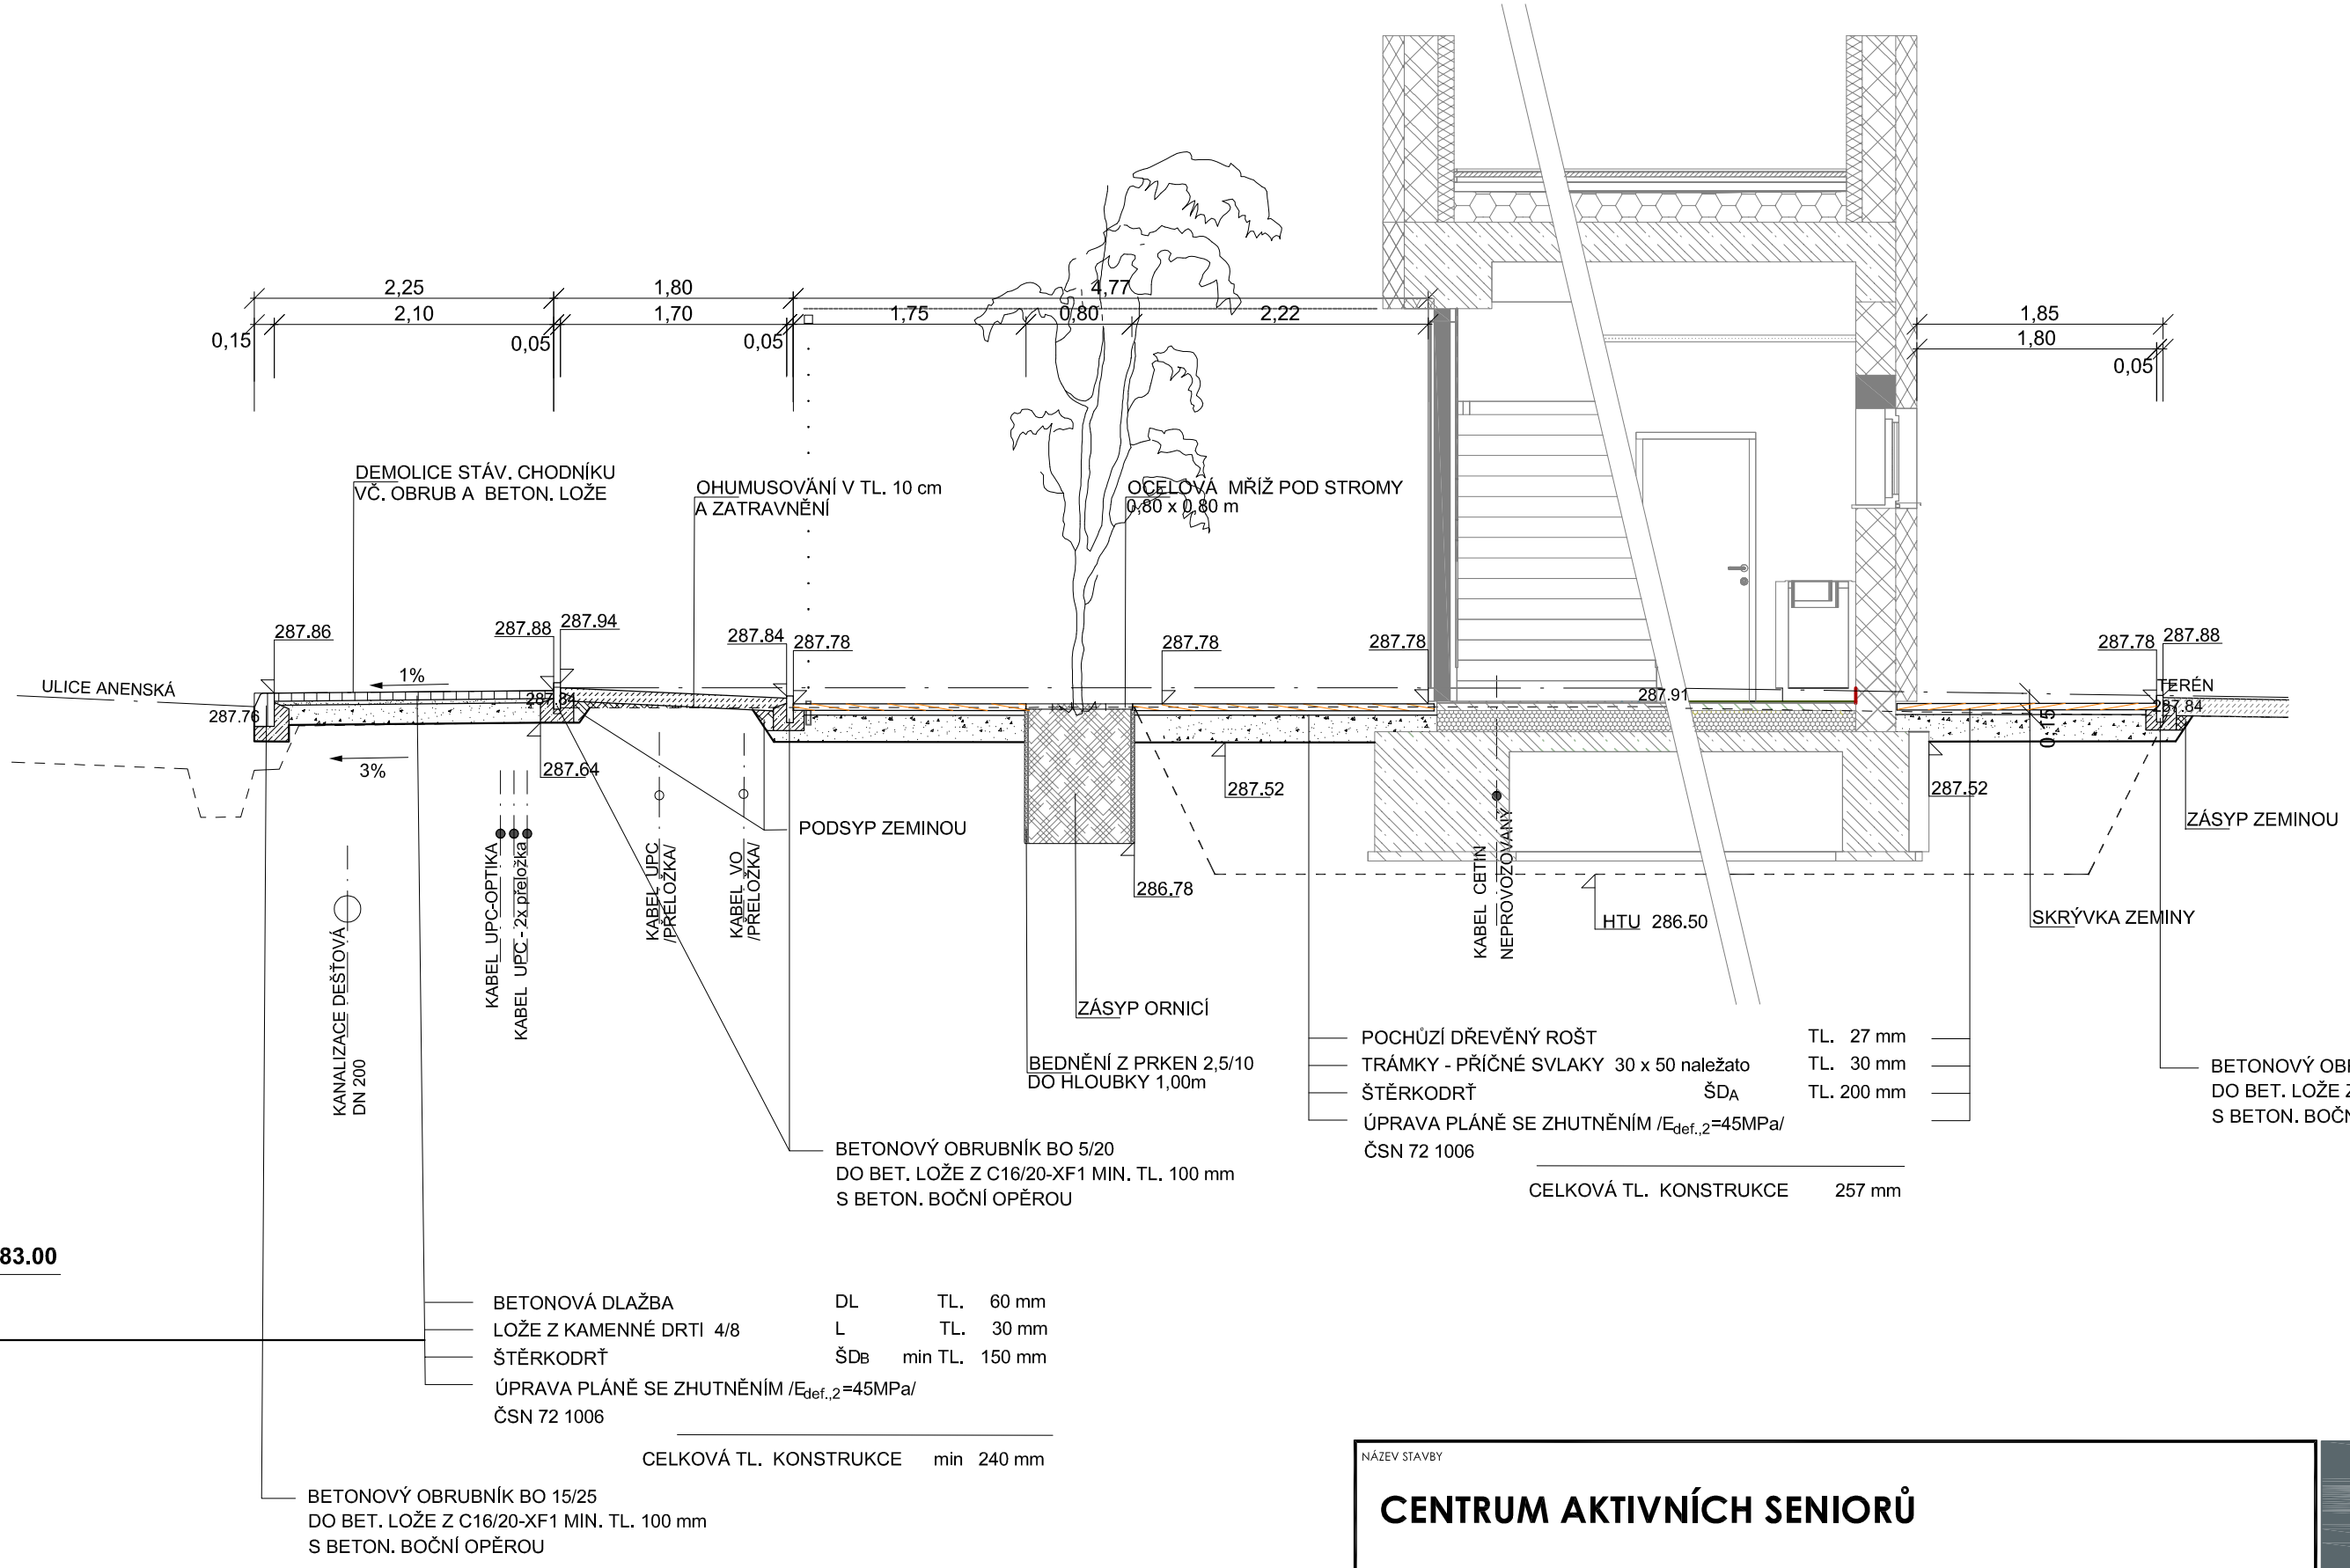


## POZNÁMKA :

- MINIMÁLNÍ POŽADOVANÁ HODNOTA MODULU PŘETVÁRNOSTI ZEMNÍ PLÁNĚ (ZE 2. ZATĚŽOVACÍHO CYKLU) $E_{def,2}$ = 45 MPa

**- NÁVRH KONSTRUKCE DLE KATALOGOVÉHO LISTU**

- DLÁŽDĚNÉ PLOCHY PRO PĚŠÍ D2-D-1-CH-PII

NÁZEV STAVBY

# CENTRUM AKTIVNÍCH SENIORŮ

CHVÁLEK ATELIÉR

| | | | |
|---|---|---|---|
| HLAVNÍ PROJEKTANT: Ing. arch. Tomáš JANČA | ARCHITEKT: Ing. arch. Tomáš JANČA | PROJEKTANT: Anna JUREČKOVÁ | VYPRACOVAL: Anna JUREČKOVÁ |

**CHVÁLEK ATELIÉR s.r.o.**
Kafkova 1064/12
702 00 OSTRAVA
IČO: 05725674
tel.: 595 693 250
email:info@chvalekatelier.cz

OBJEDNATEL: Statutární město Frýdek-Místek, Radniční 1148, 738 01 Frýdek-Místek

STUPEŇ: **DPS** | DATUM: 11/2017

STAVEBNÍ OBJEKT: SO 13 ZPEVNĚNÉ PLOCHY | ČÁST: D.1 DOKUMENTACE INŽENÝRSKÉHO OBJEKTU

MĚŘÍTKO: 1:50 | FORMÁT A4: 2x A4

NÁZEV VÝKRESU: **VZOROVÝ ŘEZ 3**

ARCHIVNÍ ČÍSLO | ČÍSLO ZAKÁZKY: **16-122-5**

ČÍSLO VÝKRESU: D13 - 05 | REVIZE:

TENTO DOKUMENT JE MAJETKEM SPOLEČNOSTI CHVÁLEK ATELIÉR s.r.o. , BEZ PÍSEMNÉHO SVOLENÍ ODPOVĚDNÉHO ZÁSTUPCE FIRMY ATELIÉR CHVÁLEK s.r.o. NESMÍ BÝT DOKUMENT KOPÍROVÁN, POUŽIT NEBO PŘEDÁN TŘETÍ OSOBOU K DALŠÍMU POUŽITÍ