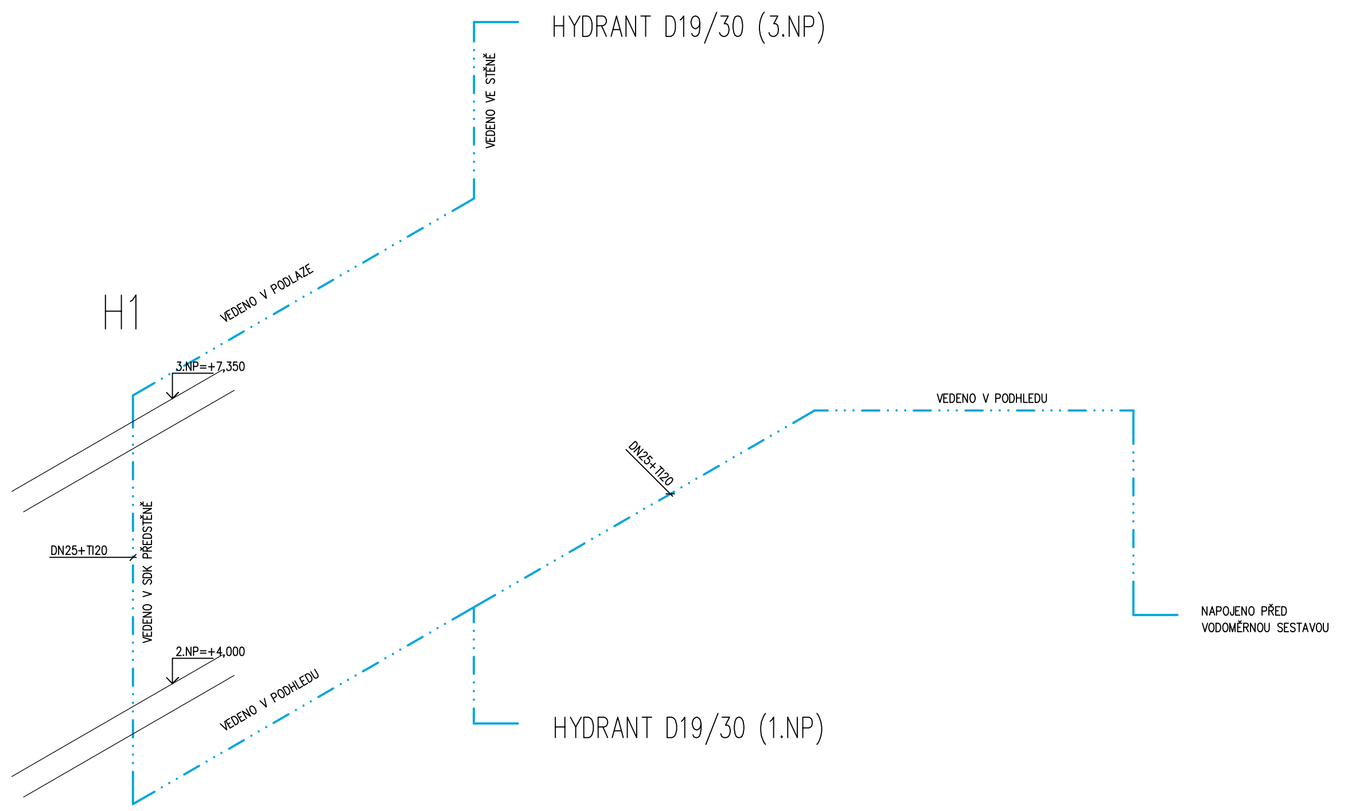

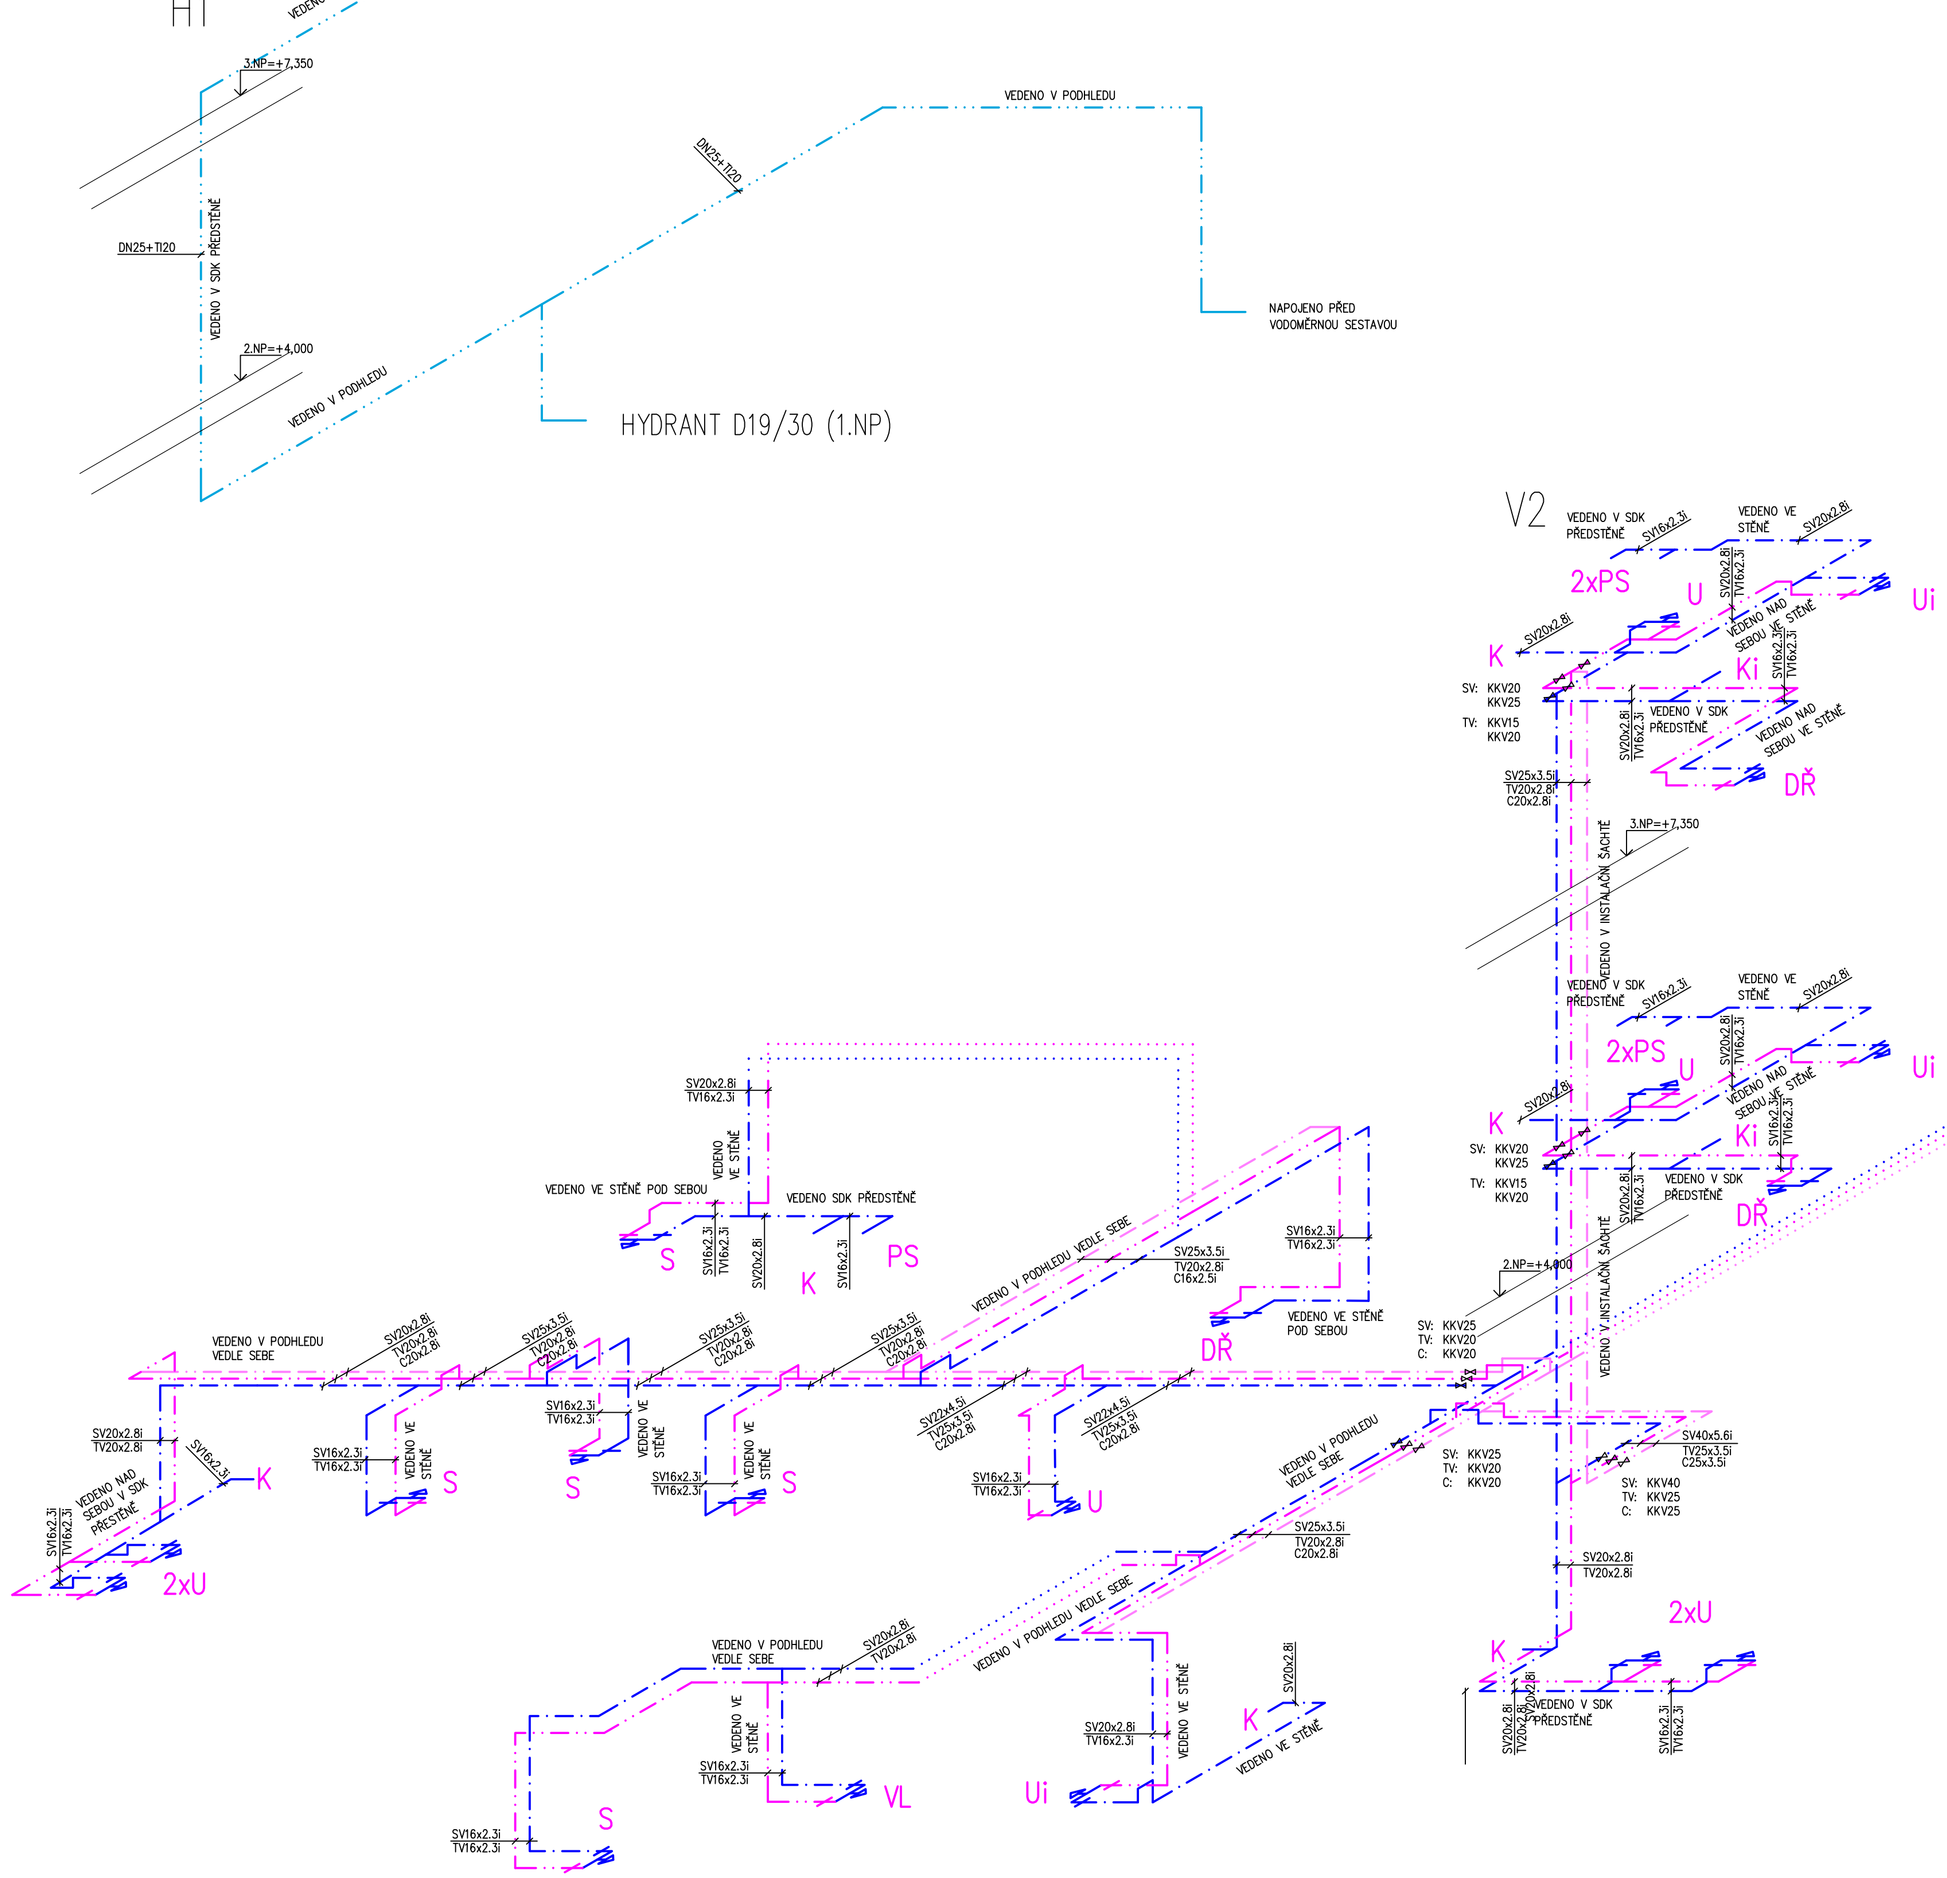

TLOUŠŤKA TEPELNÉ IZOLACE:

STUDENÁ VODA:

DIMENZE POTRUBÍ	16x2,3	20x2,8	25x3,5	32x4,5	40x5,6	50x6,9
TL. TEPELNÉ IZOLACE	13	13	13	13	13	13

-DLE VYHLÁŠKY ČSN 75 5409.

TEPLÁ A CIRKULAČNÍ VODA:

DIMENZE POTRUBÍ	16x2,7	20x3,4	25x4,2	32x5,4	40x6,7
TL. TEPELNÉ IZOLACE	20	25	30	40	40

-DLE VYHLÁŠKY Č. 193/2007.
-SOUČINITEL TEPELNÉ VODIVOSTI IZOLACE VNITŘNÍCH ROZVODŮ JE ROVEN NEBO MENŠÍ 0,045 W/m*K.

LEGENDA :

- POTRUBÍ ZAVĚŠENÉ KANALIZACE – PP –HT
- POTRUBÍ PŘIPOJOVACÍ KANALIZAČNÍ – PP –HT
- POTRUBÍ ODVOD KONDENZÁTU – PP –HT
- POTRUBÍ ROZVOD TEPLÉ VODY – PPR PN20, TEPELNÁ IZOLACE
- POTRUBÍ CIRKULACE TEPLÉ VODY – PPR PN20, TEPELNÁ IZOLACE
- POTRUBÍ ROZVOD STUDENÉ VODY – PPR PN16, TEPELNÁ IZOLACE
- POTRUBÍ ROZVOD POŽÁRNÍ VODY – OCEL.POZINKOVANÉ ZÁVITOVÉ POTRUBÍ,TEPELNÁ IZOLACE

D1–D4	VNITŘNÍ DEŠŤOVÝ ODPAD
L1–L4	VNĚJŠÍ DEŠŤOVÝ ODPAD
1–6	SPLAŠKOVÝ ODPAD
K1–K4	ODVOD KONDENZÁTU–SVISLÝ ODPAD
V1, V2	STOUPAČKA STUDENÉ VODY, TEPLÉ VODY A CIRKULACE
H1	HYDRANTOVÁ STOUPAČKA

ZAŘIZOVACÍ PŘEDMĚTY:

K ZÁVĚSNÝ KLOZET S HLUBOKÝM SPLACHOVÁNÍM.
ROZMĚRY: DÉLKA/ŠÍŘKA/VÝŠKA 540/355/360 mm.
VE VÝŠCE 430 mm OD PODLAHY.
MATERIÁL: KERAMIKA
VODOROVNÝ ODPAD VE VÝŠCE 255 mm NAD PODLAHOU – DN110
NAPOJENÍ VODOVODU VE VÝŠCE 390 mm NAD PODLAHOU – 20x2,8
+ SEDÁTKO S POKLOPEM
+ OVLÁDACÍ TLAČÍTKA

Ki ZÁVĚSNÝ KLOZET S HLUBOKÝM SPLACHOVÁNÍM PRO TĚLESNĚ POSTIŽENÉ.
ROZMĚRY: DÉLKA/ŠÍŘKA/VÝŠKA 700/360/480 mm.
VE VÝŠCE 480 mm OD PODLAHY.
MATERIÁL: KERAMIKA
VODOROVNÝ ODPAD VE VÝŠCE 305 mm NAD PODLAHOU – DN110
NAPOJENÍ VODOVODU VE VÝŠCE 440 mm NAD PODLAHOU – 20x2,8
+ SEDÁTKO S POKLOPEM
+ OVLÁDACÍ TLAČÍTKA

PS ODSÁVACÍ URINÁL S VNITŘNÍM PŘÍVODEM VODY.
ROZMĚRY: DÉLKA/ŠÍŘKA/VÝŠKA 340/305/535 mm.
MATERIÁL: KERAMIKA
VODOROVNÝ ODPAD VE VÝŠCE 400 mm NAD PODLAHOU – DN50
NAPOJENÍ VODOVODU VE VÝŠCE 830 mm NAD PODLAHOU – 16x2,3
+ PISOÁROVÝ SIFON
+ PODOMÍTKOVÝ MODUL

U ZAVĚŠENÉ HRANATÉ UMYVADLO
ROZMĚRY: DÉLKA/ŠÍŘKA/VÝŠKA 550/420/165 mm.
MATERIÁL: KERAMIKA
VODOROVNÝ ODPAD VE VÝŠCE 530 mm NAD PODLAHOU – DN40
NAPOJENÍ VODOVODU VE VÝŠCE 580 mm NAD PODLAHOU – 16x2,3
+ UMYVADLOVÝ SIFON S KERAMICKÝM KRYTEM
+ SMĚŠOVACÍ STOJANKOVÁ PÁKOVÁ BATERIE

DŘ TYP DŘEZU DLE ASR – VIZ D03.1–33 PRO 1.NP
VIZ D03.1–34 PRO 2.NP A 3.NP

Ui ZAVĚŠENÉ ZDRAVOTNĚ UMYVADLO UMOŽŇUJÍCÍ PODJEZD VOZÍKEM.
ROZMĚRY: DÉLKA/ŠÍŘKA/VÝŠKA 550/640/165 mm.
MATERIÁL: KERAMIKA
VE VÝŠCE 800 mm OD PODLAHY.
VODOROVNÝ ODPAD VE VÝŠCE 605 mm NAD PODLAHOU – DN40
NAPOJENÍ VODOVODU VE VÝŠCE 605 mm NAD PODLAHOU – 16x2,3
+ UMYVADLOVÝ SIFON PRO ZDRAVOTNĚ POSTIŽENÉ
+ SMĚŠOVACÍ STOJANKOVÁ PÁKOVÁ BATERIE

VL STOJÍCÍ VÝLEVKA
ROZMĚRY: DÉLKA/ŠÍŘKA/VÝŠKA 500/435/460 mm.
MATERIÁL: KERAMIKA
VODOROVNÝ ODPAD VE VÝŠCE 170 mm NAD PODLAHOU – DN75
NAPOJENÍ VODOVODU VE VÝŠCE 800 mm NAD PODLAHOU – 16x2,3
+ ODNÍMATELNÁ PLASTOVÁ MŘÍŽKA
+ SMĚŠOVACÍ NÁSTĚNNÁ PÁKOVÁ BATERIE

S TERMOSTATICKÁ SPRCHOVÁ BATERIE SE SPRCHOVÝM SETEM.
MATERIÁL: CHROM.
NAPOJENÍ VODOVODU VE VÝŠCE 1150 MM NAD PODLAHOU – 16x2,3
ODPAD POMOCÍ SPRCHOVÉHO ŽLABU HL50W.0

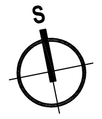

± 0,000 =287,80m n.m. Bpv

TABULKA ZMĚN

ZMĚNA	POPIS ZMĚNY	DATUM	VYPRACOVAL
-	-	//2017	-
ZMĚNA	POPIS ZMĚNY	DATUM	VYPRACOVAL
ZMĚNA	POPIS ZMĚNY	DATUM	VYPRACOVAL

NÁZEV STAVBY
CENTRUM AKTIVNÍCH SENIORŮ

CHVÁLEK ATELIÉR

HLAVNÍ PROJEKTANT	ARCHITEKT	PROJEKTANT	VYPRACOVAL
Ing. arch. Tomáš JANČA	Ing. arch. Tomáš JANČA	Ing. Petr Kudík	Ing. Lucie Turzíková

CHVÁLEK ATELIÉR s.r.o. IČO: 03725674
ZÁMEČNÍKOVA 1027/2 DIČ: CZ03725674
140 00 PRAHA 4 email:info@chvalekatelier.cz

OBJEDNATEL: Statutární město Frýdek-Místek, Radniční 1148,738 01 Frýdek - Místek
STUPEŇ: **DPS** DATUM: 11. 2017

STAVEBNÍ OBJEKT: SO 03 CENTRUM AKTIVNÍCH SENIORŮ
ČÁST: D.03.4 Zdravotechnika
MĚŘÍTKO: 1:50 FORMÁT A.3: **10x A4**

NÁZEV VÝKRESU: **AXONOMETRIE - VODOVOD**

ARCHIVNÍ ČÍSLO: **16-122-5**
ČÍSLO VÝKRESU: **D03.4-05**
STUPEŇ:

TENTO DOKUMENT JE MAJETKEM SPOLEČNOSTI CHVÁLEK ATELIÉR s.r.o., BEZ PŘEDCHOZÍHO SVOLENÍ ODPOVĚDNÉHO ZÁSTUPCE FIRMY ATELIÉR CHVÁLEK s.r.o. NESMÍ BÝT DOKUMENT KOPÍROVÁN, POUŽÍT NEBO PŘEDÁN TŘETÍ OSOBOU K JAKÉMUKOLI ÚČELU.