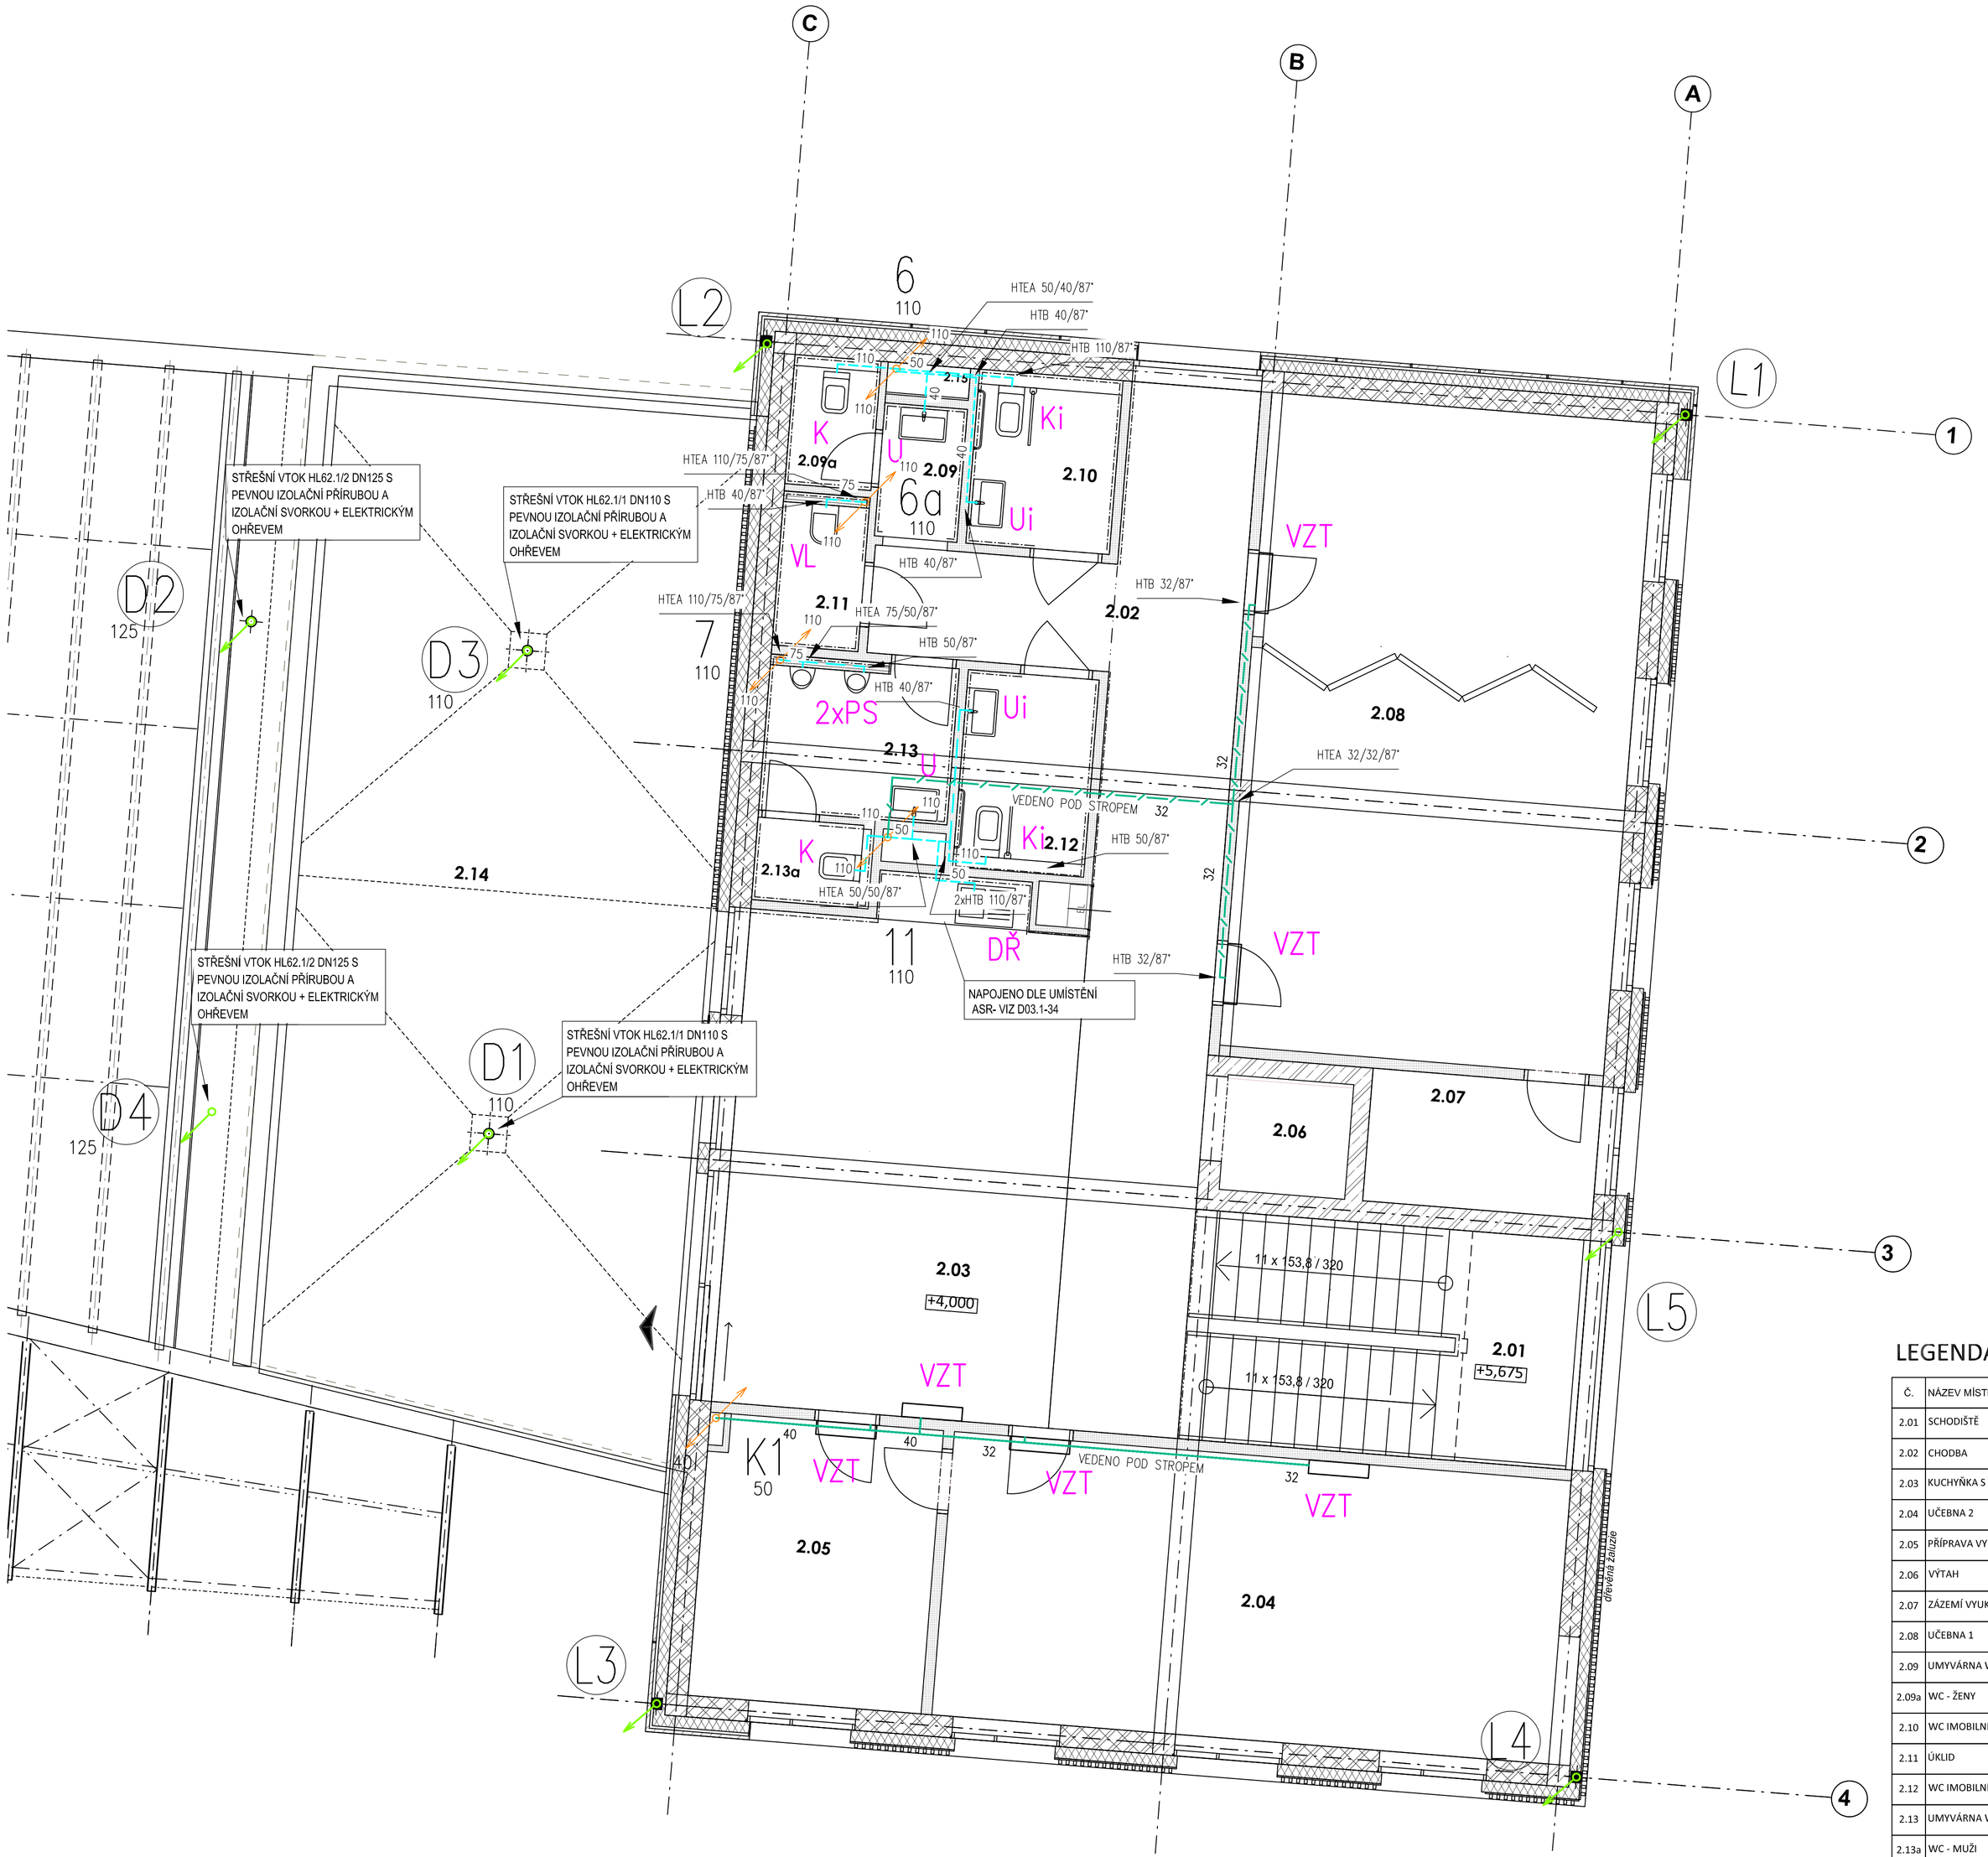

LEGENDA

- POTRUBÍ ZAVĚŠENÉ KANALIZACE – PP –HT
- POTRUBÍ PŘIPOJOVACÍ KANALIZAČNÍ – PP –HT
- POTRUBÍ ODVOD KONDENZÁTU – PP –HT
- POTRUBÍ ROZVOD TEPLÉ VODY – PPR PN20, TEPELNÁ IZOLACE
- POTRUBÍ CIRKULACE TEPLÉ VODY – PPR PN20, TEPELNÁ IZOLACE
- POTRUBÍ ROZVOD STUDENÉ VODY – PPR PN16, TEPELNÁ IZOLACE
- POTRUBÍ ROZVOD POŽÁRNÍ VODY – OCEL.POZINKOVANÉ ZÁVITOVÉ POTRUBÍ,TEPELNÁ IZOLACE

D1–D4	VNITŘNÍ DEŠŤOVÝ ODPAD
L1–L4	VNĚJŠÍ DEŠŤOVÝ ODPAD
1–6	SPLAŠKOVÝ ODPAD
K1–K4	ODVOD KONDENZÁTU–SVISLÝ ODPAD
V1, V2	STOUPAČKA STUDENÉ VODY, TEPLÉ VODY A CIRKULACE
H1	HYDRANTOVÁ STOUPAČKA

LEGENDA

Č.	NÁZEV MÍSTNOSTI	PLOCHA (m2)
2.01	SCHODIŠTĚ	17,60
2.02	CHODBA	31,76
2.03	KUCHYŇKA S POSEZENÍM	33,63
2.04	UČEBNA 2	33,97
2.05	PŘÍPRAVA VYUČUJÍCÍCH	12,84
2.06	VÝTAH	3,50
2.07	ZÁZEMÍ VYUKY	5,55
2.08	UČEBNA 1	48,69
2.09	UMYVÁRNA WC - ŽENY	2,10
2.09a	WC - ŽENY	1,98
2.10	WC IMOBILNÍ - ŽENY	4,34
2.11	ÚKLID	2,58
2.12	WC IMOBILNÍ - MUŽI	4,59
2.13	UMYVÁRNA WC - MUŽI	5,41
2.13a	WC - MUŽI	1,62
2.14	TERASA	82,63
2.15	INSTALAČNÍ ŠACHTA	0,48
2.16	INSTALAČNÍ ŠACHTA	

ZAŘIZOVACÍ PŘEDMĚTY:

K
ZÁVĚSNÝ KLOZET S HLUBOKÝM SPLACHOVÁNÍM.
ROZMĚRY: DÉLKA/ŠÍŘKA/VÝŠKA 540/355/360 mm.
VE VÝŠCE 430 mm OD PODLAHY.
MATERIÁL: KERAMIKA
VODOROVNÝ ODPAD VE VÝŠCE 255 mm NAD PODLAHOU – DN110
NAPOJENÍ VODOVODU VE VÝŠCE 390 mm NAD PODLAHOU – 20x2,8
+ SEDÁTKO S POKLOPEM
+ OVLÁDACÍ TLAČÍTKA

Ki
ZÁVĚSNÝ KLOZET S HLUBOKÝM SPLACHOVÁNÍM PRO TĚLESNĚ POSTIŽENÉ.
ROZMĚRY: DÉLKA/ŠÍŘKA/VÝŠKA 700/360/480 mm.
VE VÝŠCE 480 mm OD PODLAHY.
MATERIÁL: KERAMIKA
VODOROVNÝ ODPAD VE VÝŠCE 305 mm NAD PODLAHOU – DN110
NAPOJENÍ VODOVODU VE VÝŠCE 440 mm NAD PODLAHOU – 20x2,8
+ SEDÁTKO S POKLOPEM
+ OVLÁDACÍ TLAČÍTKA

PS
ODSÁVACÍ URINÁL S VNITŘNÍM PŘÍVODEM VODY.
ROZMĚRY: DÉLKA/ŠÍŘKA/VÝŠKA 340/305/535 mm.
MATERIÁL: KERAMIKA
VODOROVNÝ ODPAD VE VÝŠCE 400 mm NAD PODLAHOU – DN50
NAPOJENÍ VODOVODU VE VÝŠCE 830 mm NAD PODLAHOU – 16x2,3
+ PISOÁROVÝ SIFON
+ PODOMÍTKOVÝ MODUL

U
ZAVĚŠENÉ HRANATÉ UMYVADLO
ROZMĚRY: DÉLKA/ŠÍŘKA/VÝŠKA 550/420/165 mm.
MATERIÁL: KERAMIKA
VODOROVNÝ ODPAD VE VÝŠCE 530 mm NAD PODLAHOU – DN40
NAPOJENÍ VODOVODU VE VÝŠCE 580 mm NAD PODLAHOU – 16x2,3
+ UMYVADLOVÝ SIFON S KERAMICKÝM KRYTEM
+ SMĚŠOVACÍ STOJÁNKOVÁ PÁKOVÁ BATERIE

DŘ
TYP DŘEZU DLE ASR – VIZ D03.1–33 PRO 1.NP
VIZ D03.1–34 PRO 2.NP A 3.NP

Ui
ZAVĚŠENÉ ZDRAVOTNÍ UMYVADLO UMOŽŇUJÍCÍ PODJEZD VOZÍKEM.
ROZMĚRY: DÉLKA/ŠÍŘKA/VÝŠKA 550/640/165 mm.
MATERIÁL: KERAMIKA
VE VÝŠCE 800 mm OD PODLAHY.
VODOROVNÝ ODPAD VE VÝŠCE 605 mm NAD PODLAHOU – DN40
NAPOJENÍ VODOVODU VE VÝŠCE 605 mm NAD PODLAHOU – 16x2,3
+ UMYVADLOVÝ SIFON PRO ZDRAVOTNĚ POSTIŽENÉ
+ SMĚŠOVACÍ STOJÁNKOVÁ PÁKOVÁ BATERIE

VL
STOJÍCÍ VÝLEVKA
ROZMĚRY: DÉLKA/ŠÍŘKA/VÝŠKA 500/435/460 mm.
MATERIÁL: KERAMIKA
VODOROVNÝ ODPAD VE VÝŠCE 170 mm NAD PODLAHOU – DN75
NAPOJENÍ VODOVODU VE VÝŠCE 800 mm NAD PODLAHOU – 16x2,3
+ ODNÍMATELNÁ PLASTOVÁ MŘÍŽKA
+ SMĚŠOVACÍ NÁSTĚNNÁ PÁKOVÁ BATERIE

S
TERMOSTATICKÁ SPRCHOVÁ BATERIE SE SPRCHOVÝM SETEM.
MATERIÁL: CHROM.
NAPOJENÍ VODOVODU VE VÝŠCE 1150 MM NAD PODLAHOU – 16x2,3
ODPAD POMOCÍ SPRCHOVÉHO ŽLABU HL50W.0

VZT
VZDUCHOTECHNICKÁ JEDNOTKA – VIZ. PROFESE VZDUCHOTECHNIKY
+ ČERPADLO KONDENZÁTU

± 0,000 =287,80m n.m. Bpv

TABULKA ZMĚN

ZMĚNA	POPIS ZMĚNY	DATUM	VYPRACOVAL
-	-	./.2017	-
ZMĚNA	POPIS ZMĚNY	DATUM	VYPRACOVAL
ZMĚNA	POPIS ZMĚNY	DATUM	VYPRACOVAL

NÁZEV STAVBY
CENTRUM AKTIVNÍCH SENIORŮ

CHVÁLEK ATELIÉR

HLAVNÍ PROJEKTANT	ARCHITEKT	PROJEKTANT	VYPRACOVAL
Ing. arch. Tomáš JANČA	Ing. arch. Tomáš JANČA	Ing. Petr Kudlík	ING. Lucie Turcovska

CHVÁLEK ATELIÉR s.r.o.
Kotkova 704/12
702 00 OSTRAVA
IČO: 05725674
tel.: 595 693 230
email:info@chvalekatelier.cz

OBJEDNATEL: Statutární město Frýdek-Místek, Radniční 1148,738 01 Frýdek - Místek
STUPEŇ: **DPS**
DATUM: 11. 2017
STAVEBNÍ OBJEKT: SO 03 CENTRUM AKTIVNÍCH SENIORŮ
ČÁST: D-03.4 Zdravotechnika
MĚŘÍTKO: 1:50
FORMÁT A4: **8x A4**

NÁZEV VÝKRESU: **2.NP - KANALIZACE**
ARCHIVNÍ ČÍSLO:
ČÍSLO ZAKÁZKY: **16-122-5**
ČÍSLO VÝKRESU: **D03.4-08**
REVIZE:

TENTO DOKUMENT JE MAJETKEM SPOLEČNOSTI CHVÁLEK ATELIÉR s.r.o. . BEZ PÍSEMNÉHO SVOLENÍ ODPOVĚDNÉHO ZÁSTUPCE FIRMY ATELIÉR CHVÁLEK s.r.o. NESMÍ BÝT DOKUMENT KOPÍROVÁN. POUŽÍT NEBO PŘEDÁN TŘETÍ OSOBOU K DALŠÍMU POUŽITÍ