
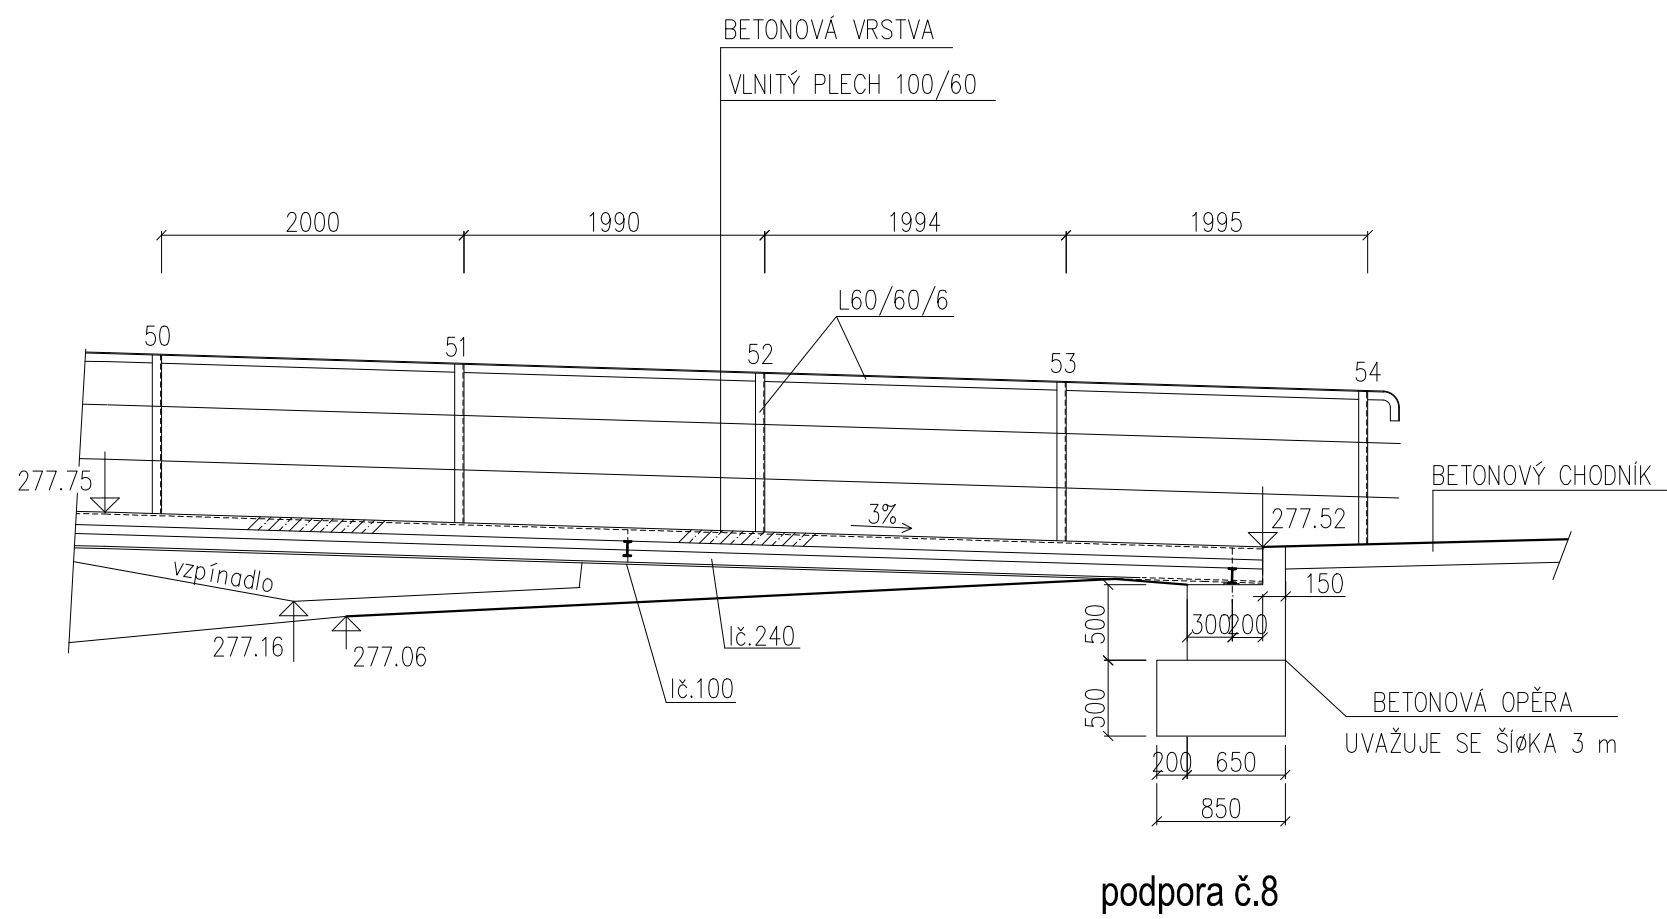


STARÝ STAV – PODÉLNÝ ŘEZ NA ZAČÁTKU A NA KONCI LÁVKY, M.1:50

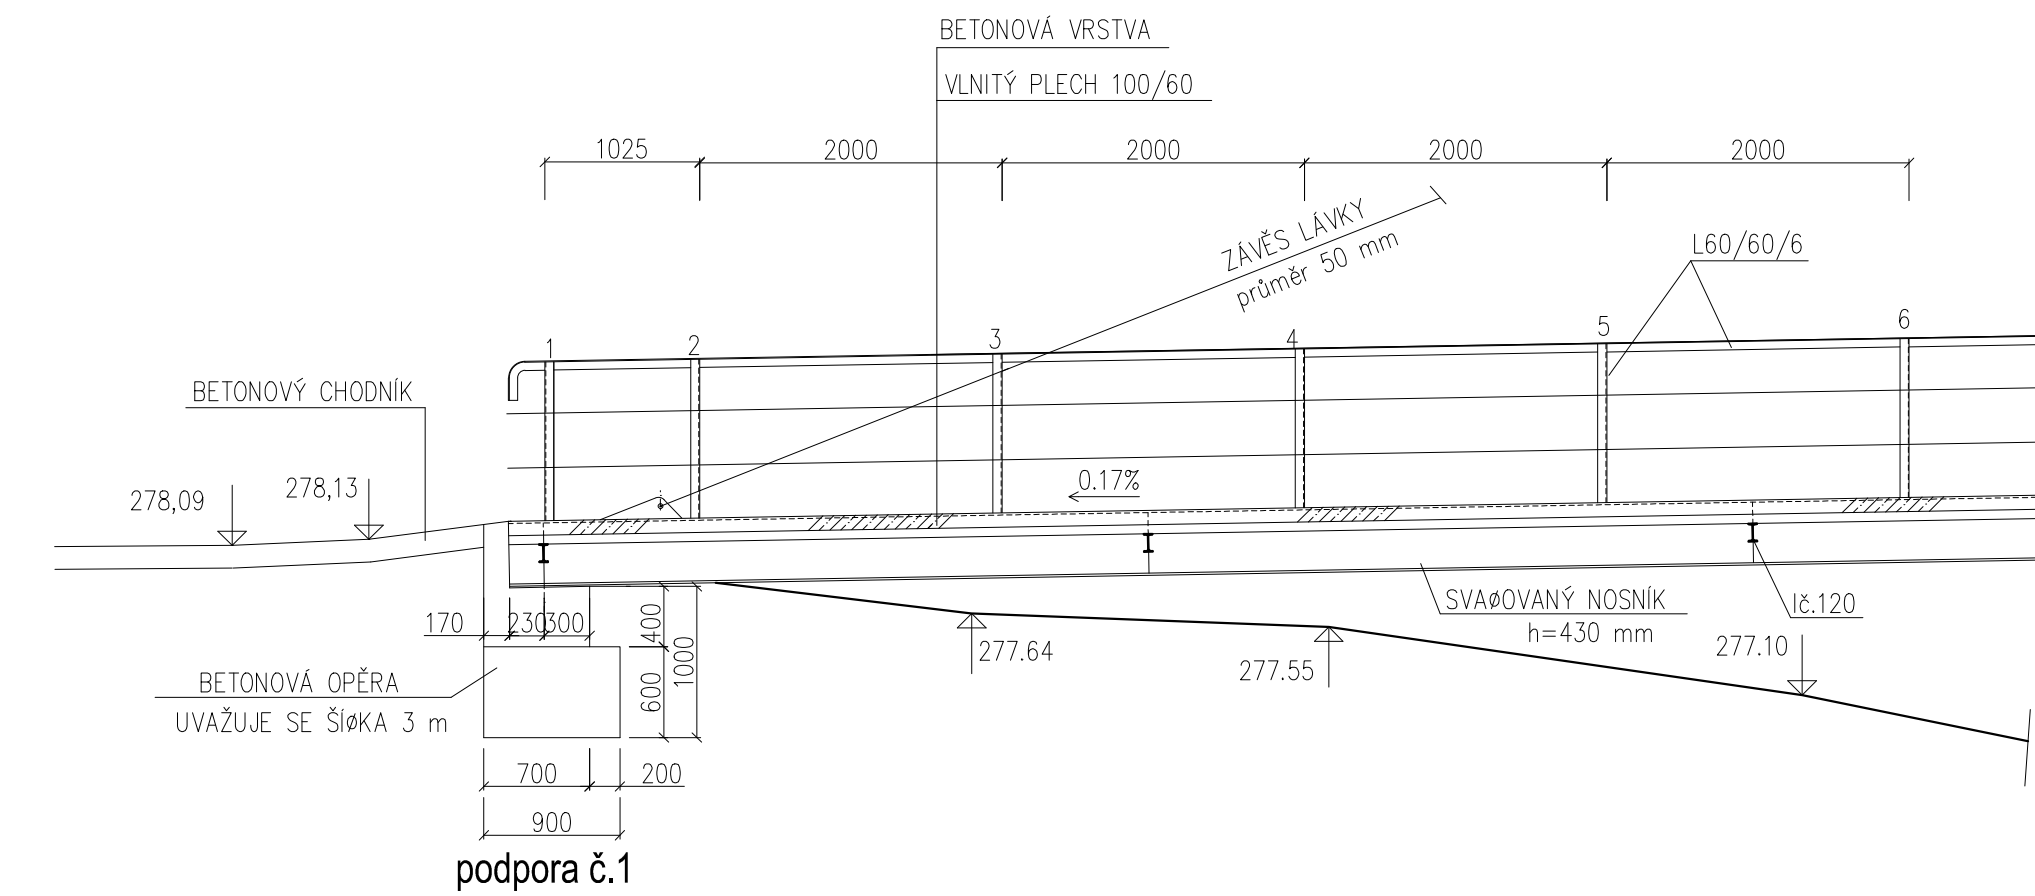

Zápd. projektant:	Vypracoval:	Kreslil:	ING. JIŘÍ VÍTEK STAVEBNÍ PROJEKCE OLOMOUČ, Hněvotinská 50	
Ing. Jiří Vítek	Ing. Jiří Vítek	Ing. Jiří Vítek		
MaÚ: Frýdek – Místek	KrÚ: Moravskoslezský		Formát:	3,5 x A4
Objednatel: Statutární město Frýdek – Místek			Datum:	IV.2015
Akce: REKONSTRUKCE LÁVKY MEZI FRÝDKEM A SVIADNOVEM U VP			Číslo zakázky:	JVH042015
			Měřítko:	1 : 50
Příloha: STARÝ STAV – PODÉLNÝ ŘEZ na začátku a na konci lávky			Stupeň dokumentace:	Výřez číslo: PDPS B.03
			Příloha číslo:	