



POHLED NA 2.PODPORU (PYLON), M.1:25

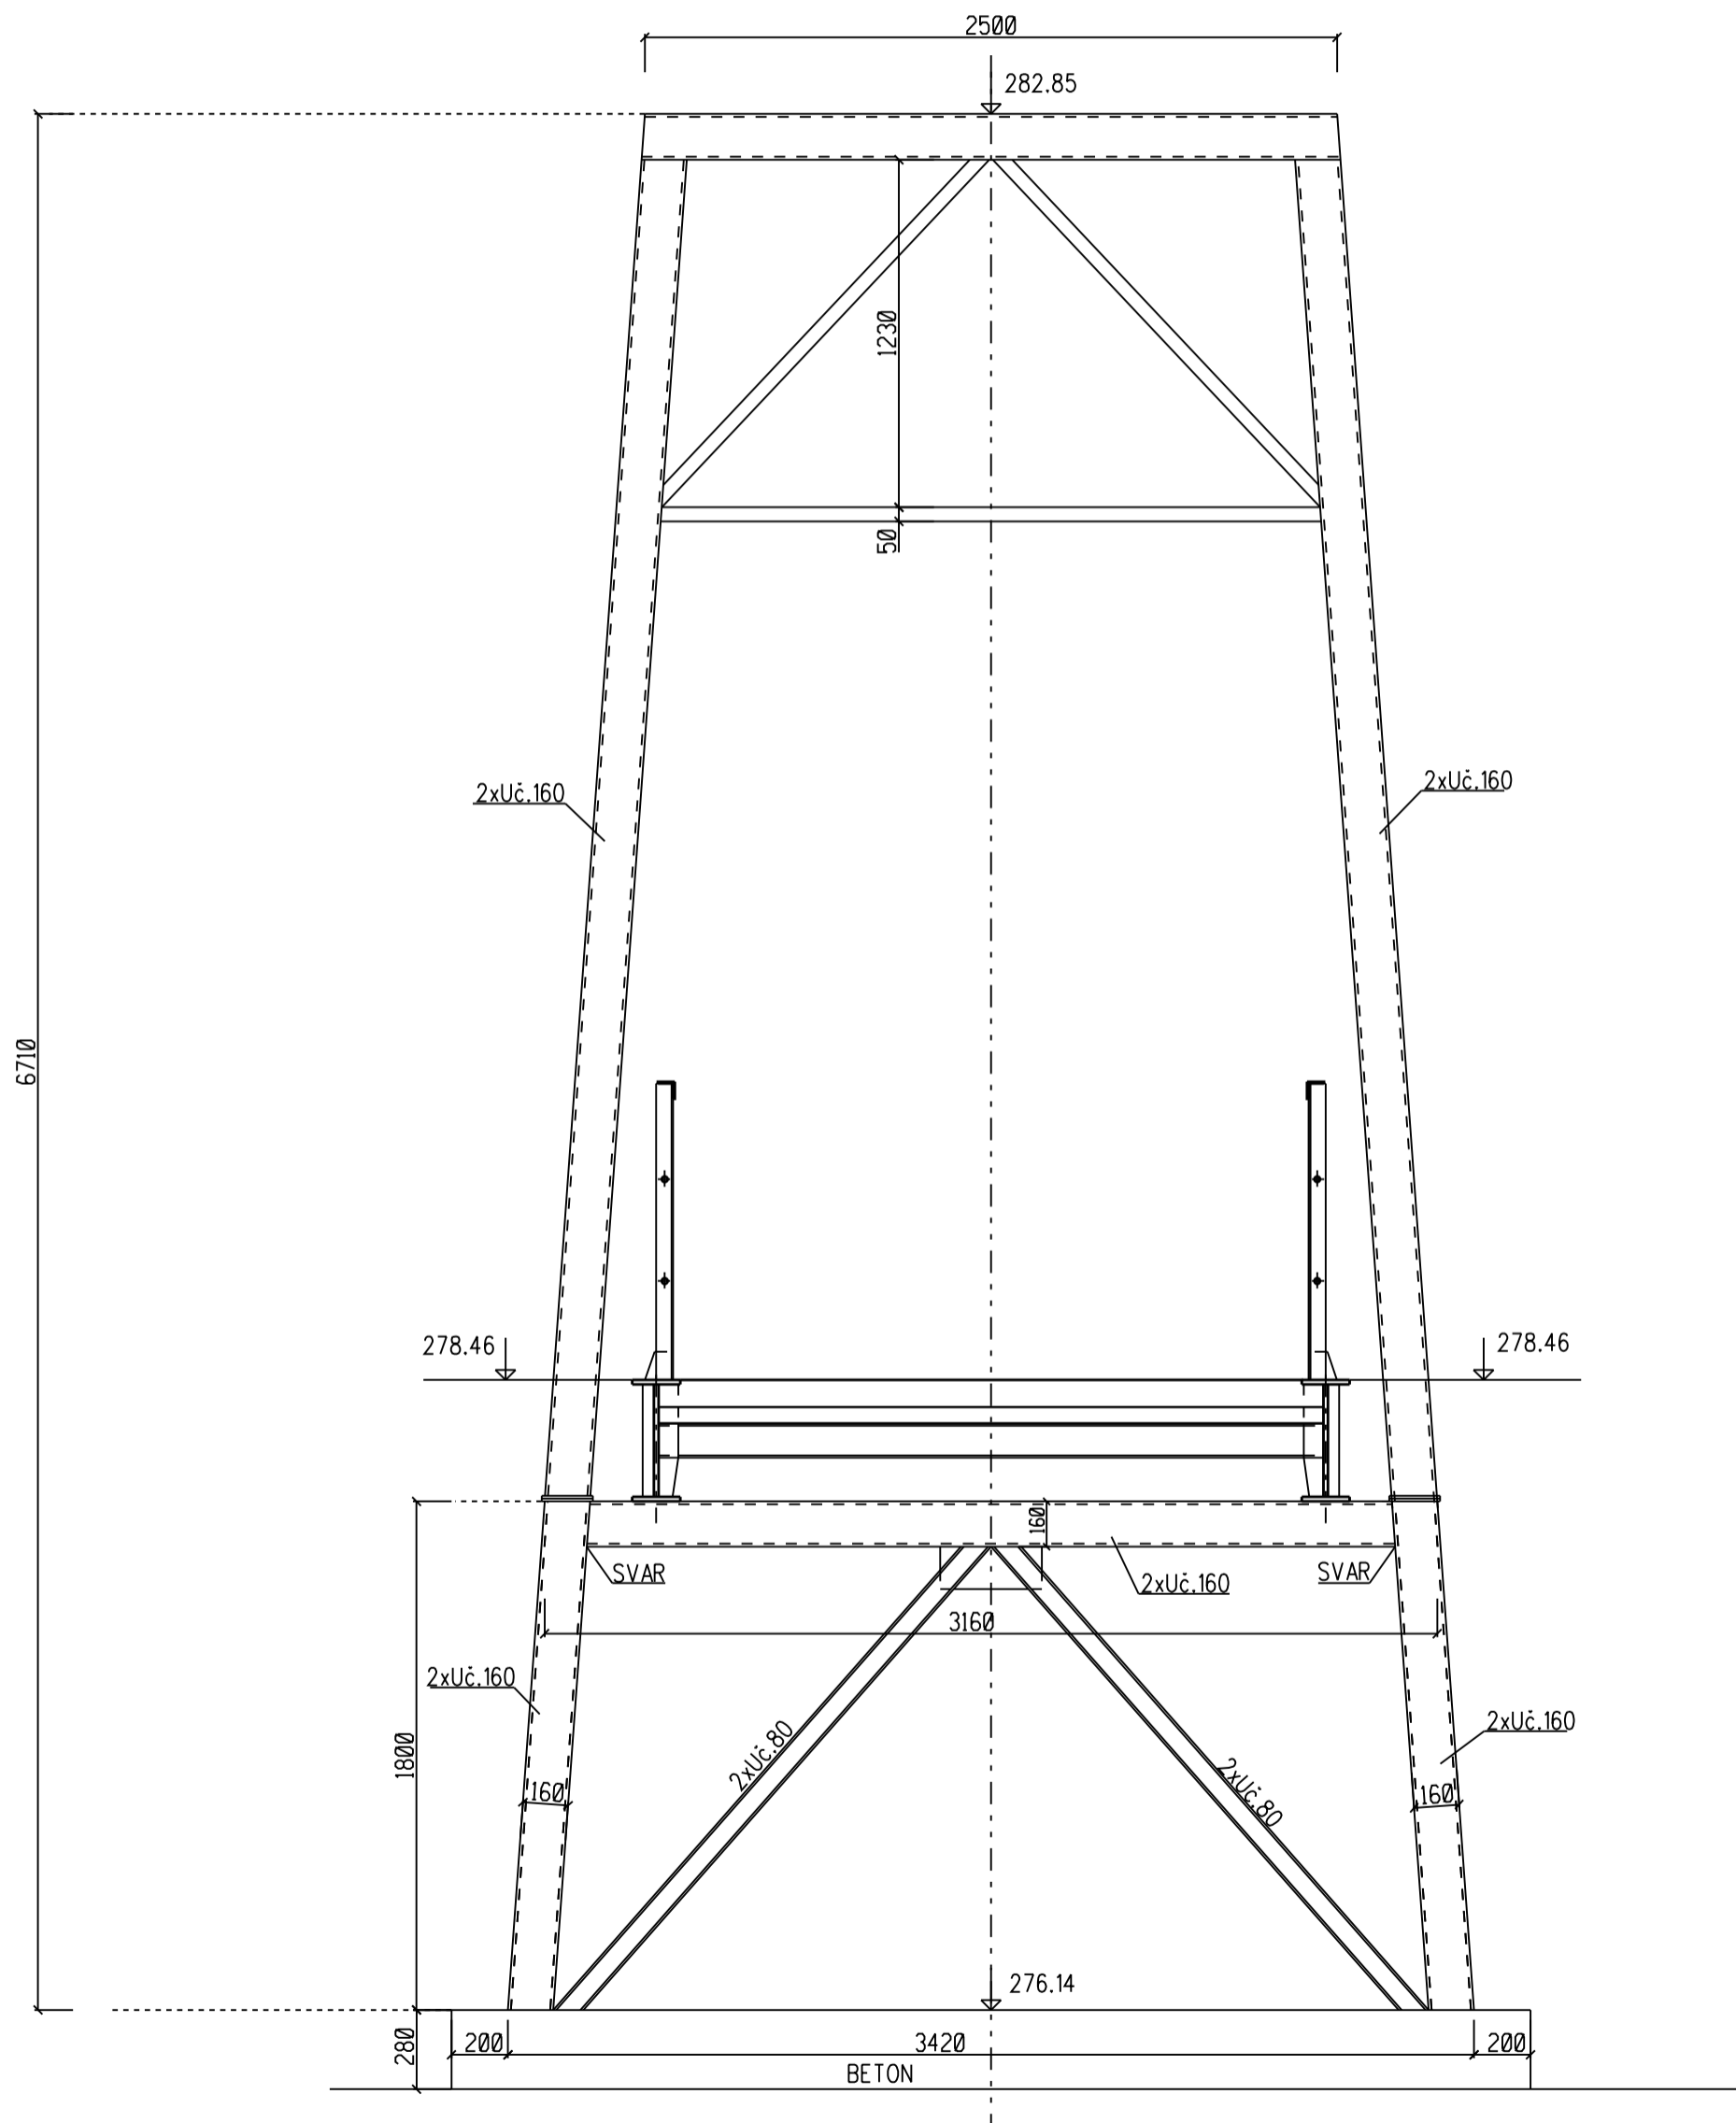

POHLED NA 3.PODPORU (PYLON), M.1:25

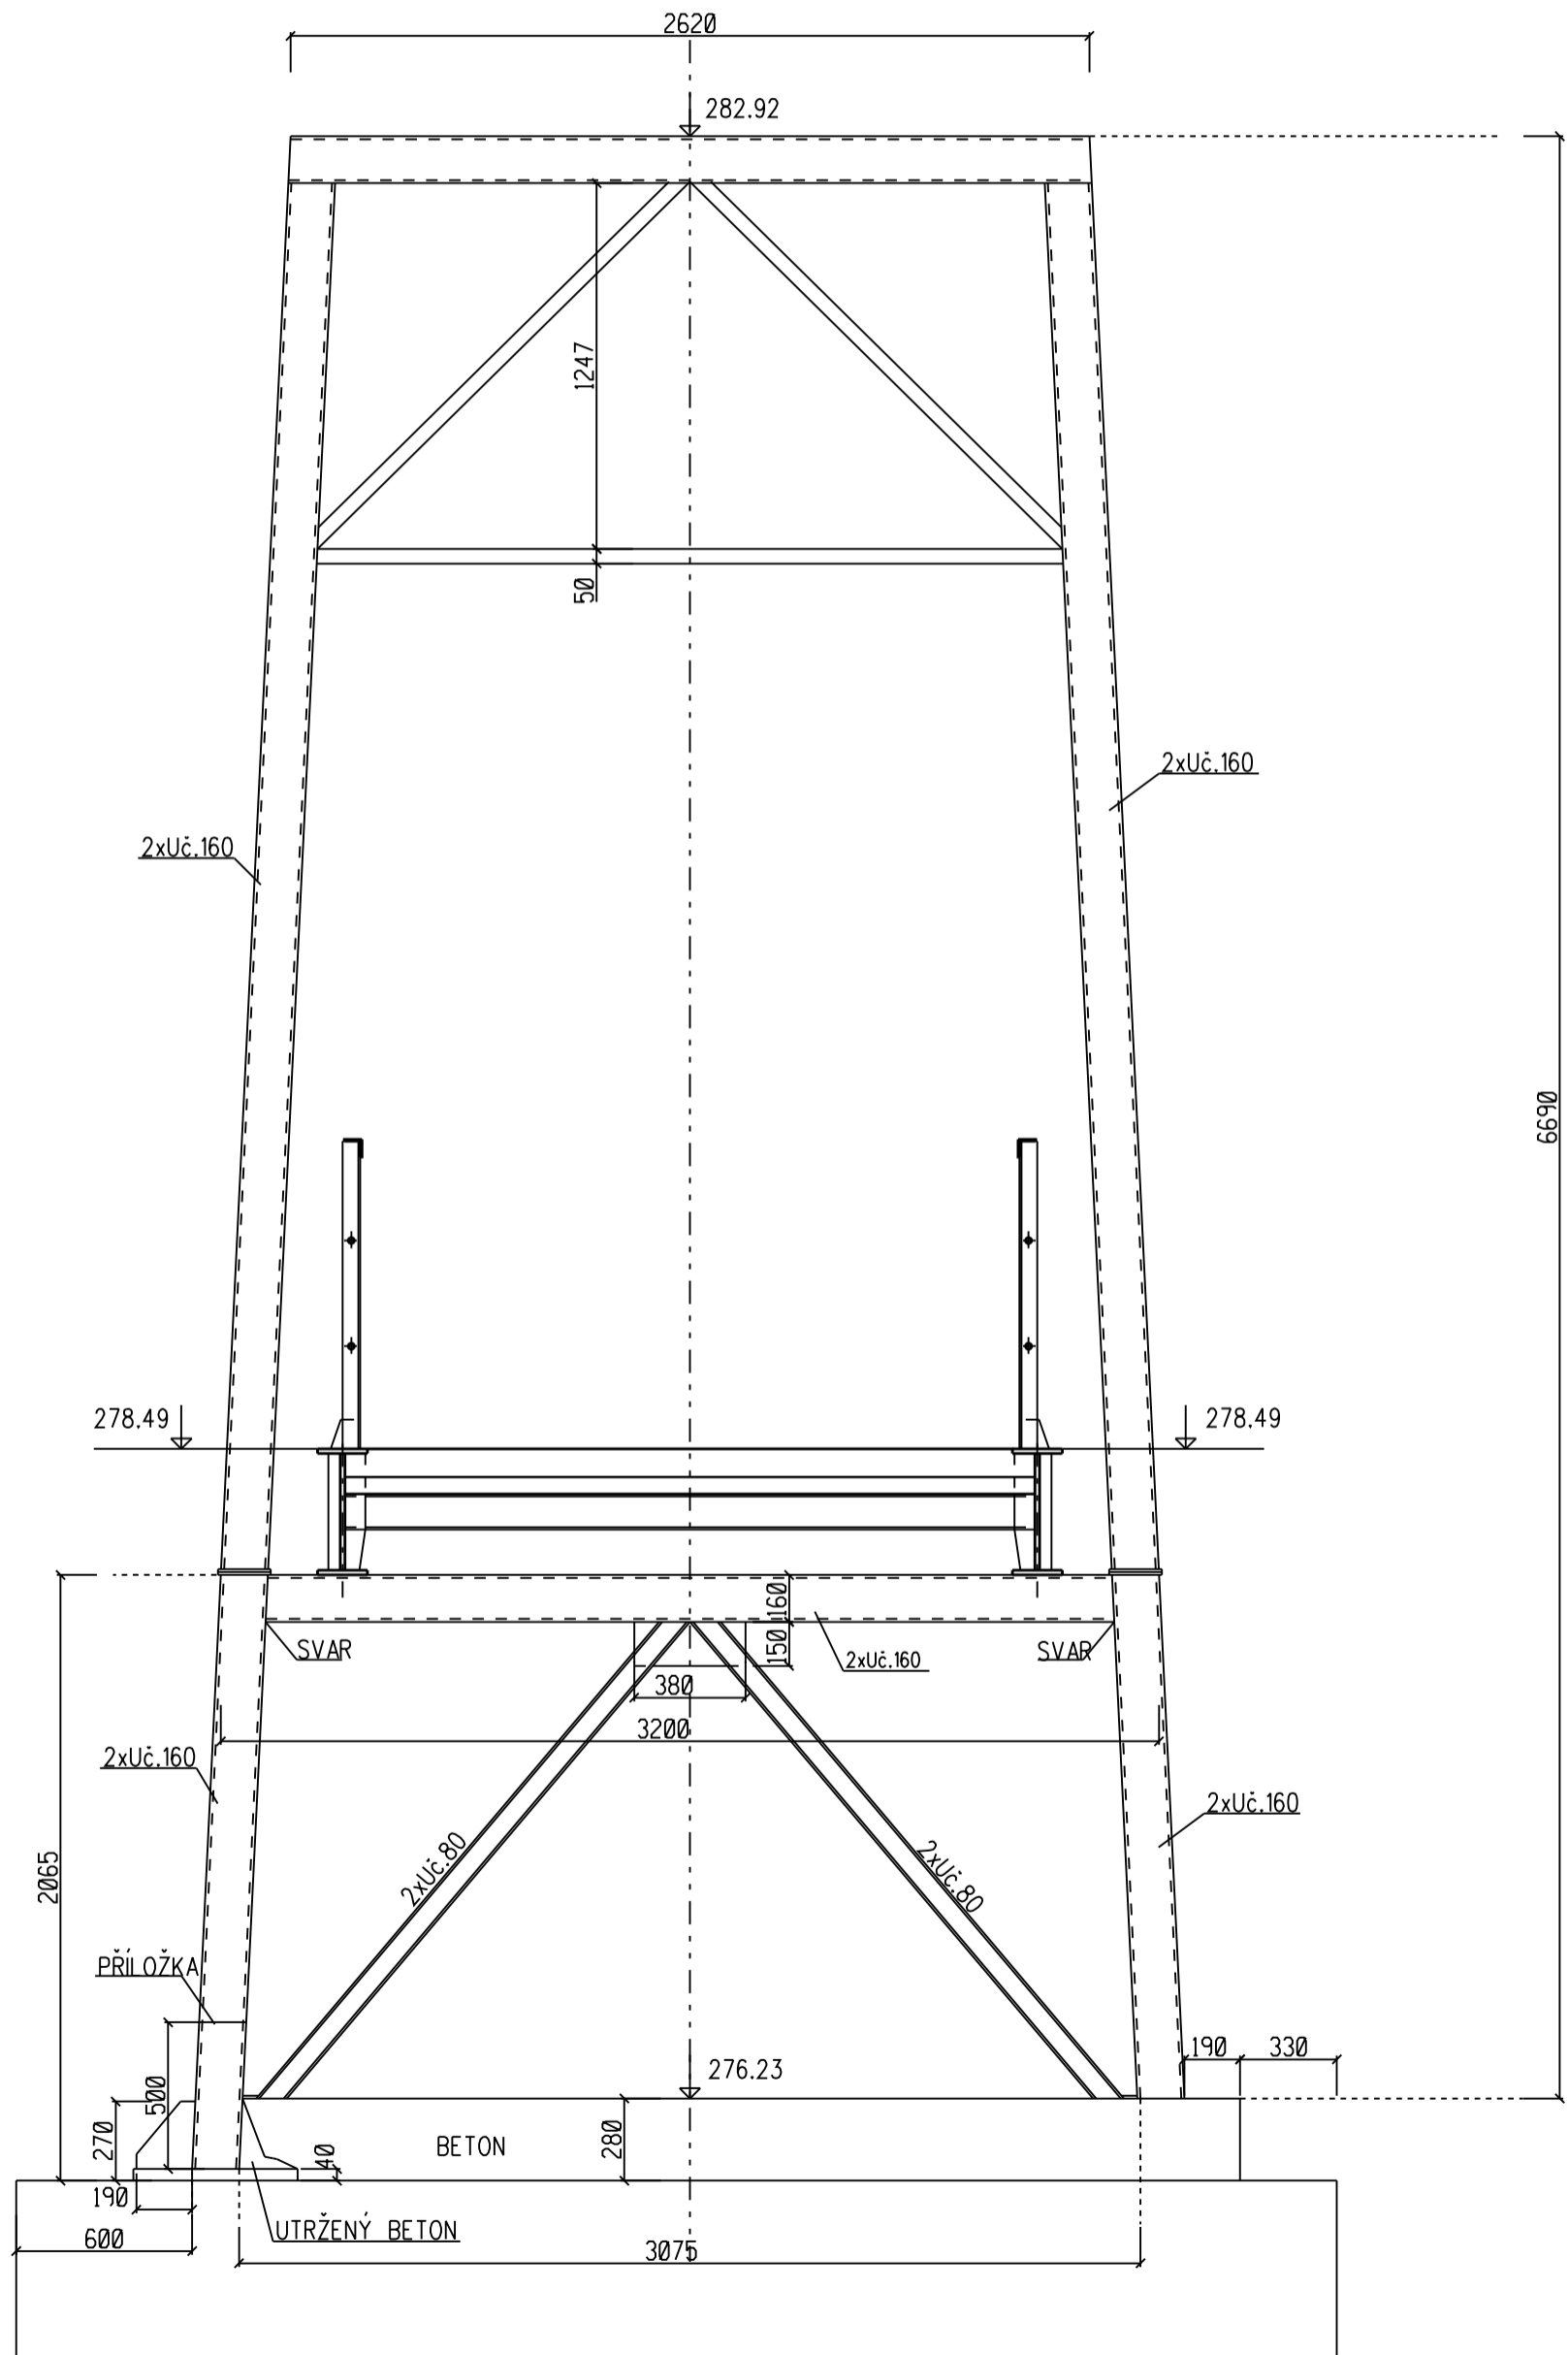

Zodp. projektant: Ing. Jiří Vitek	Vypracoval: Ing. Jiří Vitek	Kreslil: Ing. Jiří Vitek	ING. JIŘÍ VÍTEK STAVEBNÍ PROJEKCE OLOMOUČ, Hněvotínská 50	
MěÚ: Frýdek - Místek	KrÚ: Moravskoslezský		Formát:	3,5 x A4
Objednatel: Statutární město Frýdek - Místek			Datum:	IV.2015
Akce: REKONSTRUKCE LÁVKY MEZI FRÝDKEM A SVIADNOVEM U VP			Číslo zakázky:	JVH042015
			Měřítko:	1 : 25
Příloha: STARÝ STAV - PODPORA Č.2 + Č.3			Stupeň dokumentace: DSP	Výtisk číslo:
			Příloha číslo: C.05	