



NOVÝ STAV - PODÉLNÝ ŘEZ NA ZAČÁTKU A NA KONCI LÁVKY, M. 1:20

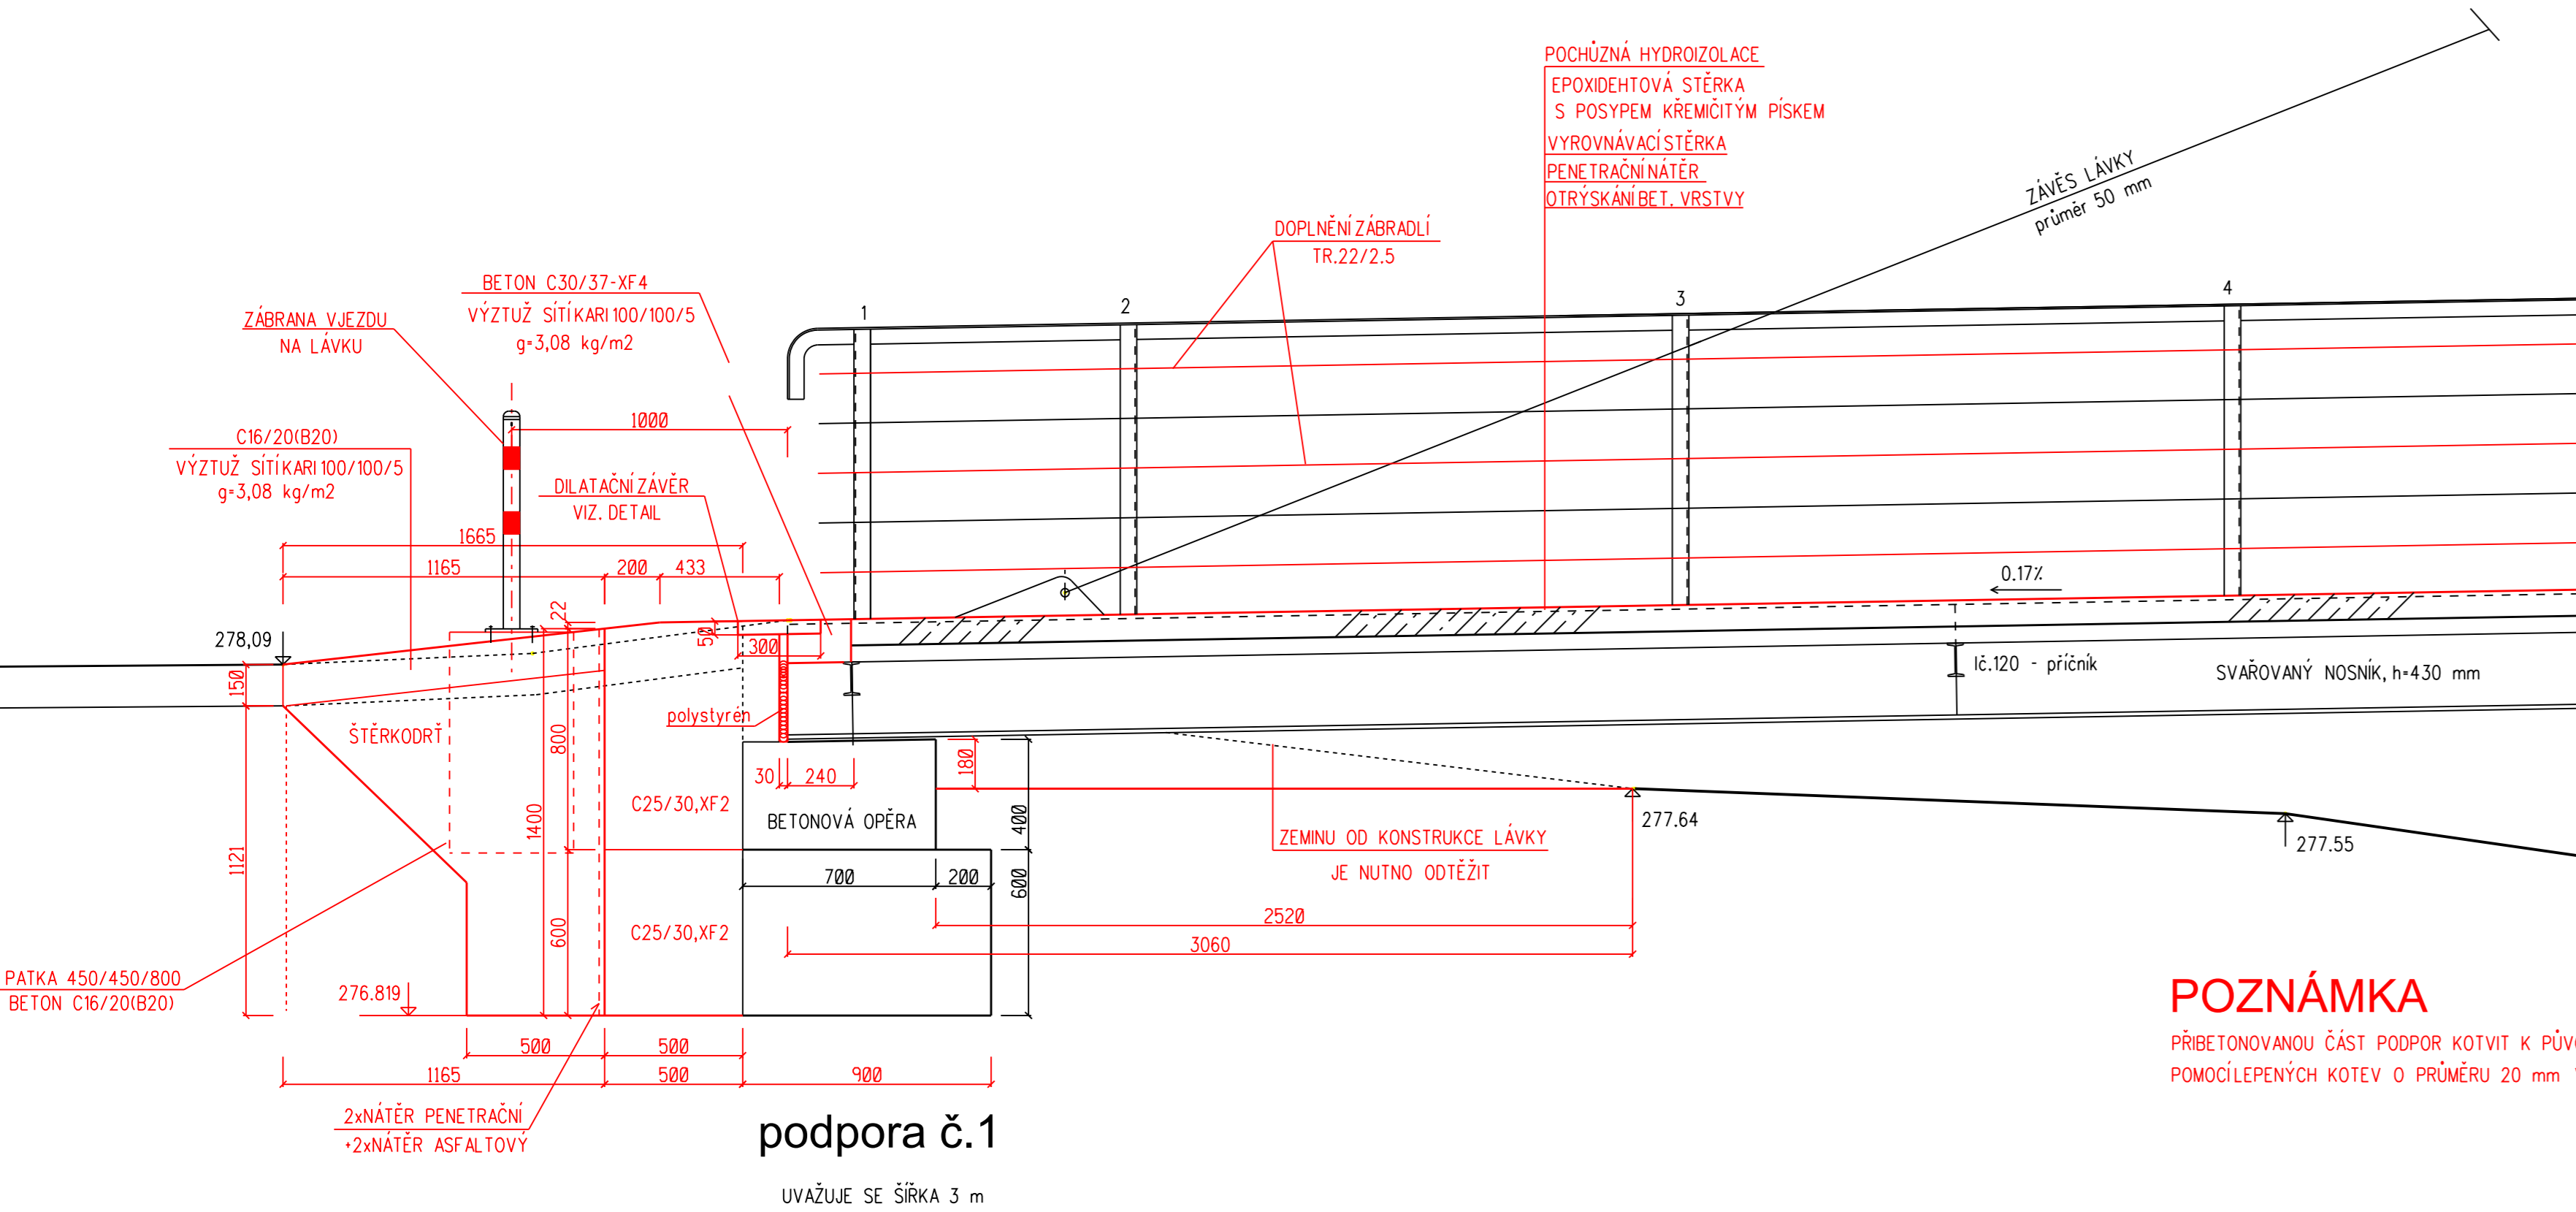

POZNÁMKA

PŘIBETONOVANOU ČÁST PODPOR KOTVIT K PŮVODNÍMU BETONU  
POMOCÍ LEPENÝCH KOTEV O PRŮMĚRU 20 mm V OSOVÉ VZDÁLENOSTI 500 mm.

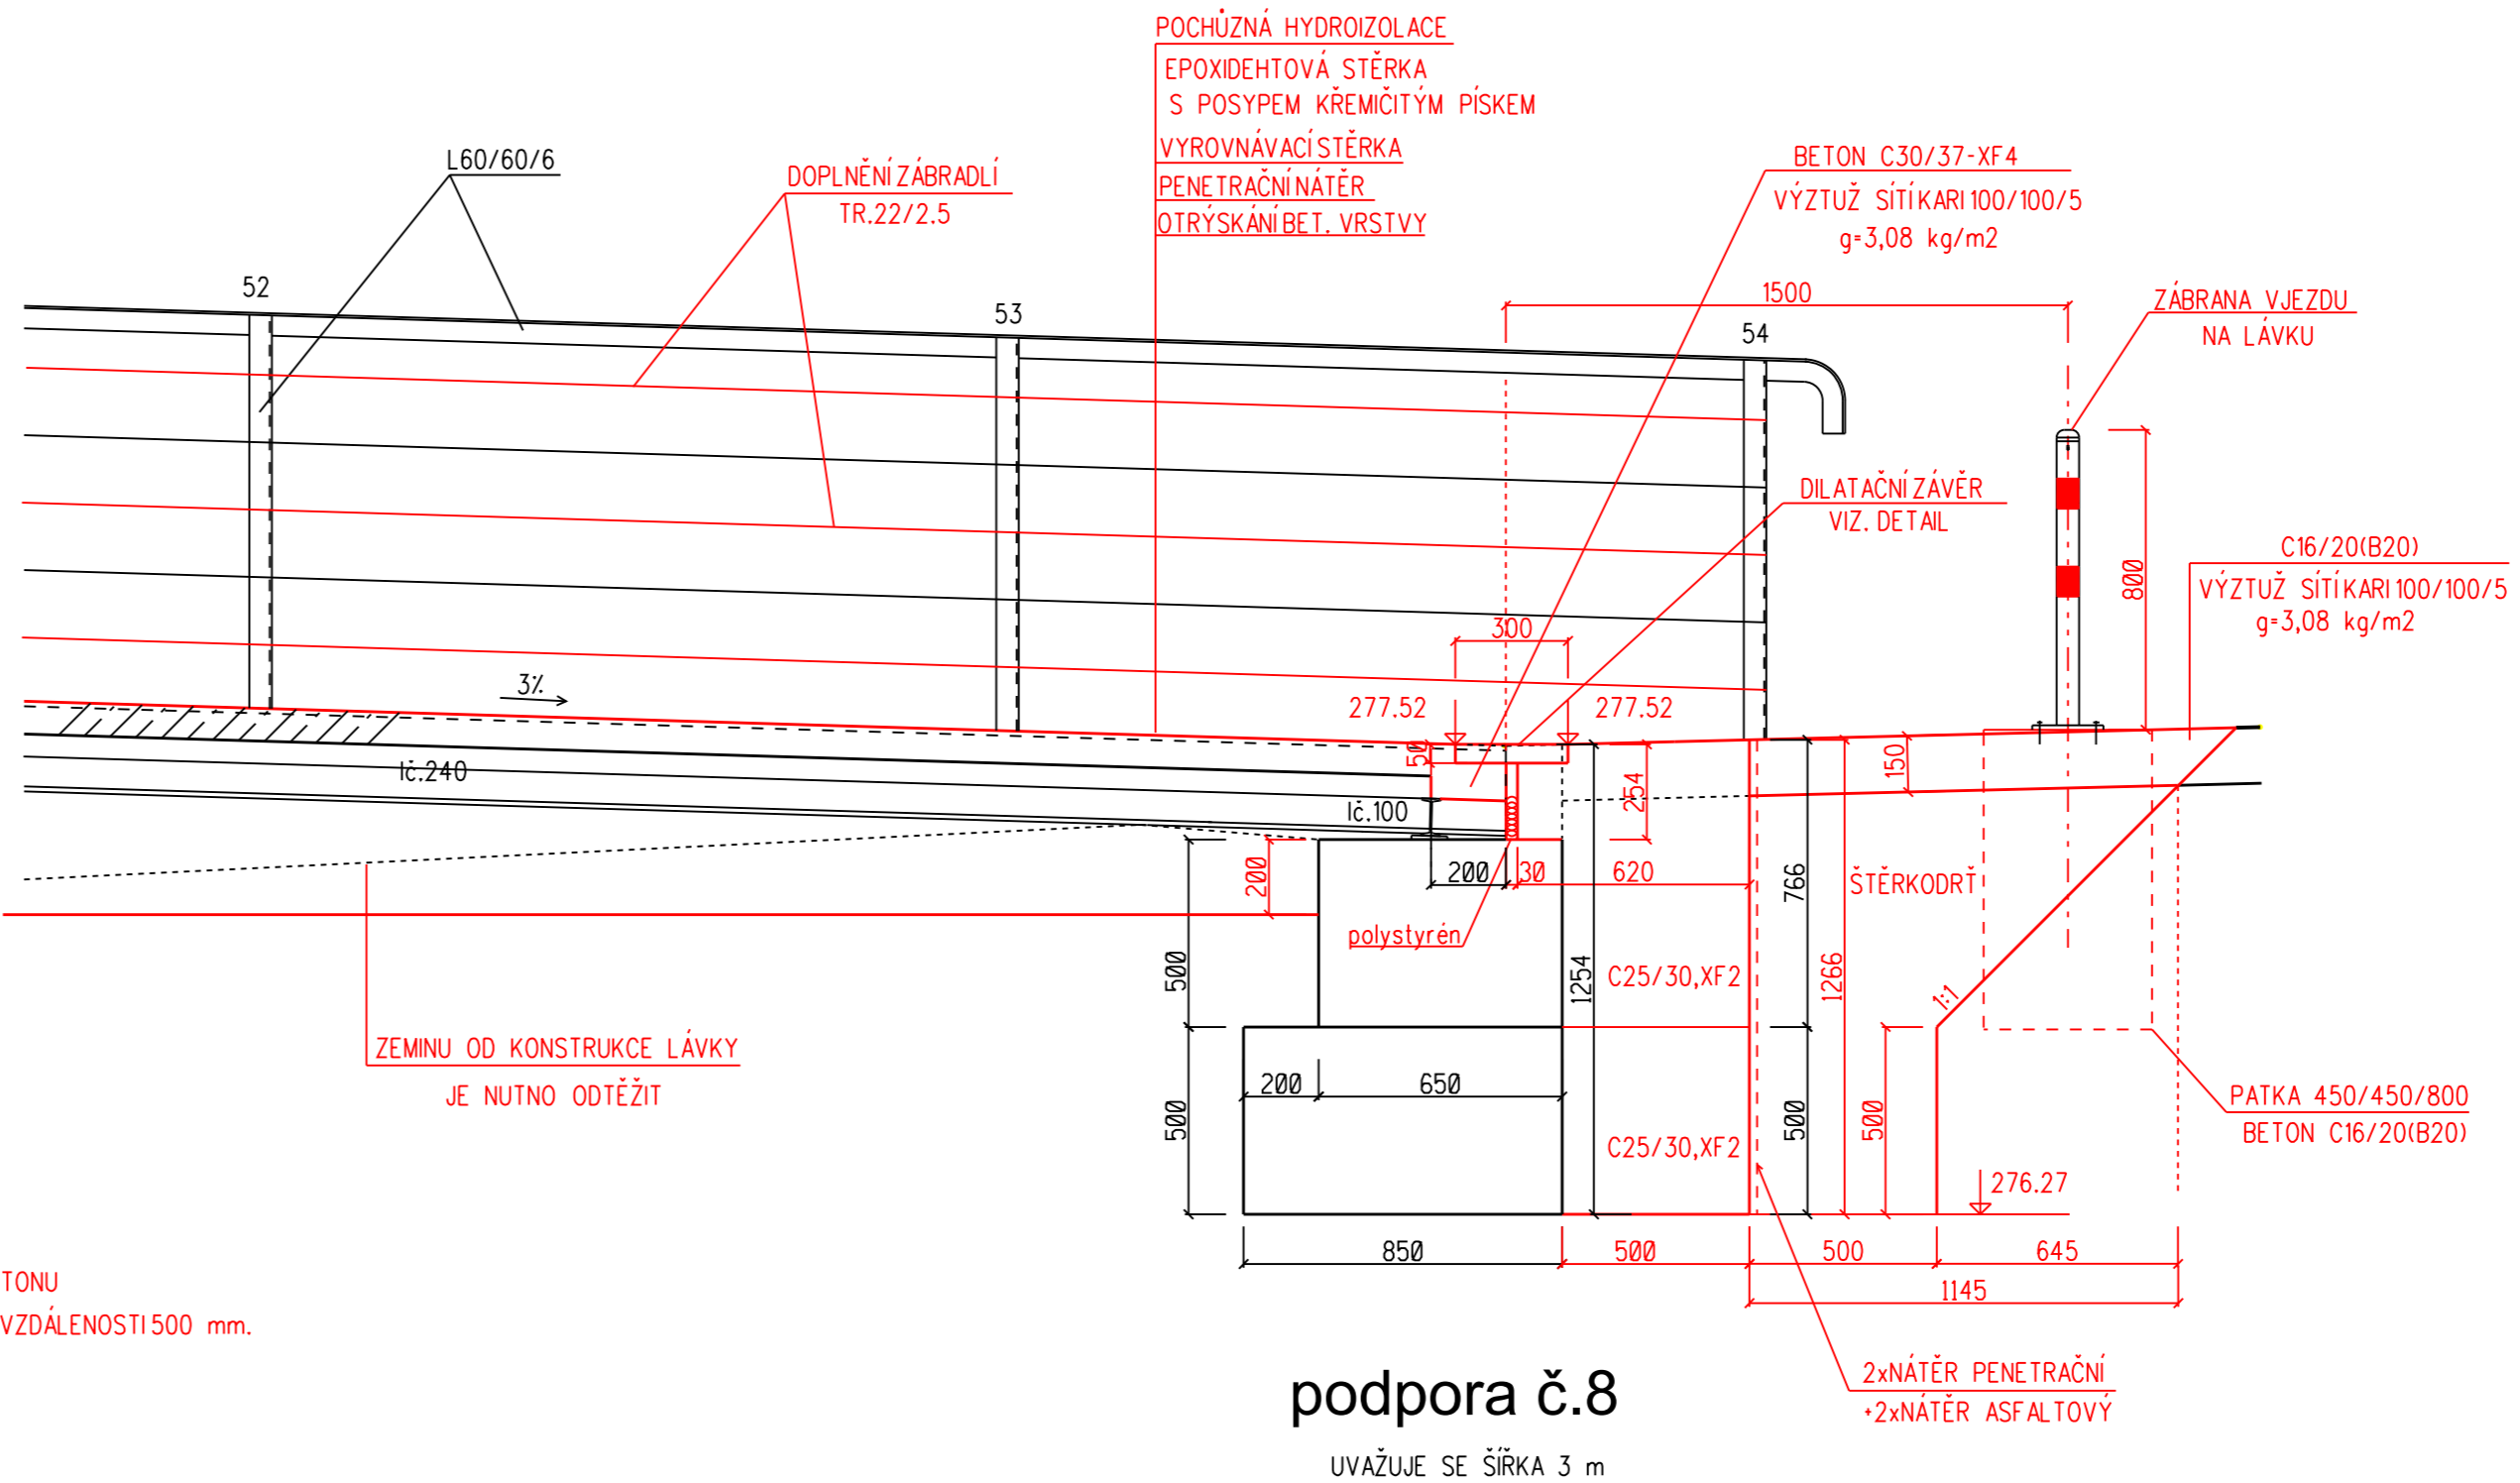

Zodp. projektant:			ING. JIŘÍ VÍTEK	
Ing. Jiří Vítek			STAVEBNÍ PROJEKCE	
MěÚ: Frýdek - Místek			OLOMOUC, Hněvotínská 50	
Objednatel: Statutární město Frýdek - Místek			Formát:	5 x A4
Akce:			Datum:	IV.2015
REKONSTRUKCE LÁVKY			Číslo zakázky:	JVH042015
MEZI FRÝDKEM A SVIADNOVEM U VP			Měřítko:	1 : 20
Příloha: NOVÝ STAV - PODÉLNÝ ŘEZ na začátku a na konci lávky			Stupeň dokumentace:	Výtisk číslo:
			DSP	
			Příloha číslo:	C.09