



## PŘÍČNÝ ŘEZ OK , M. 1 : 10

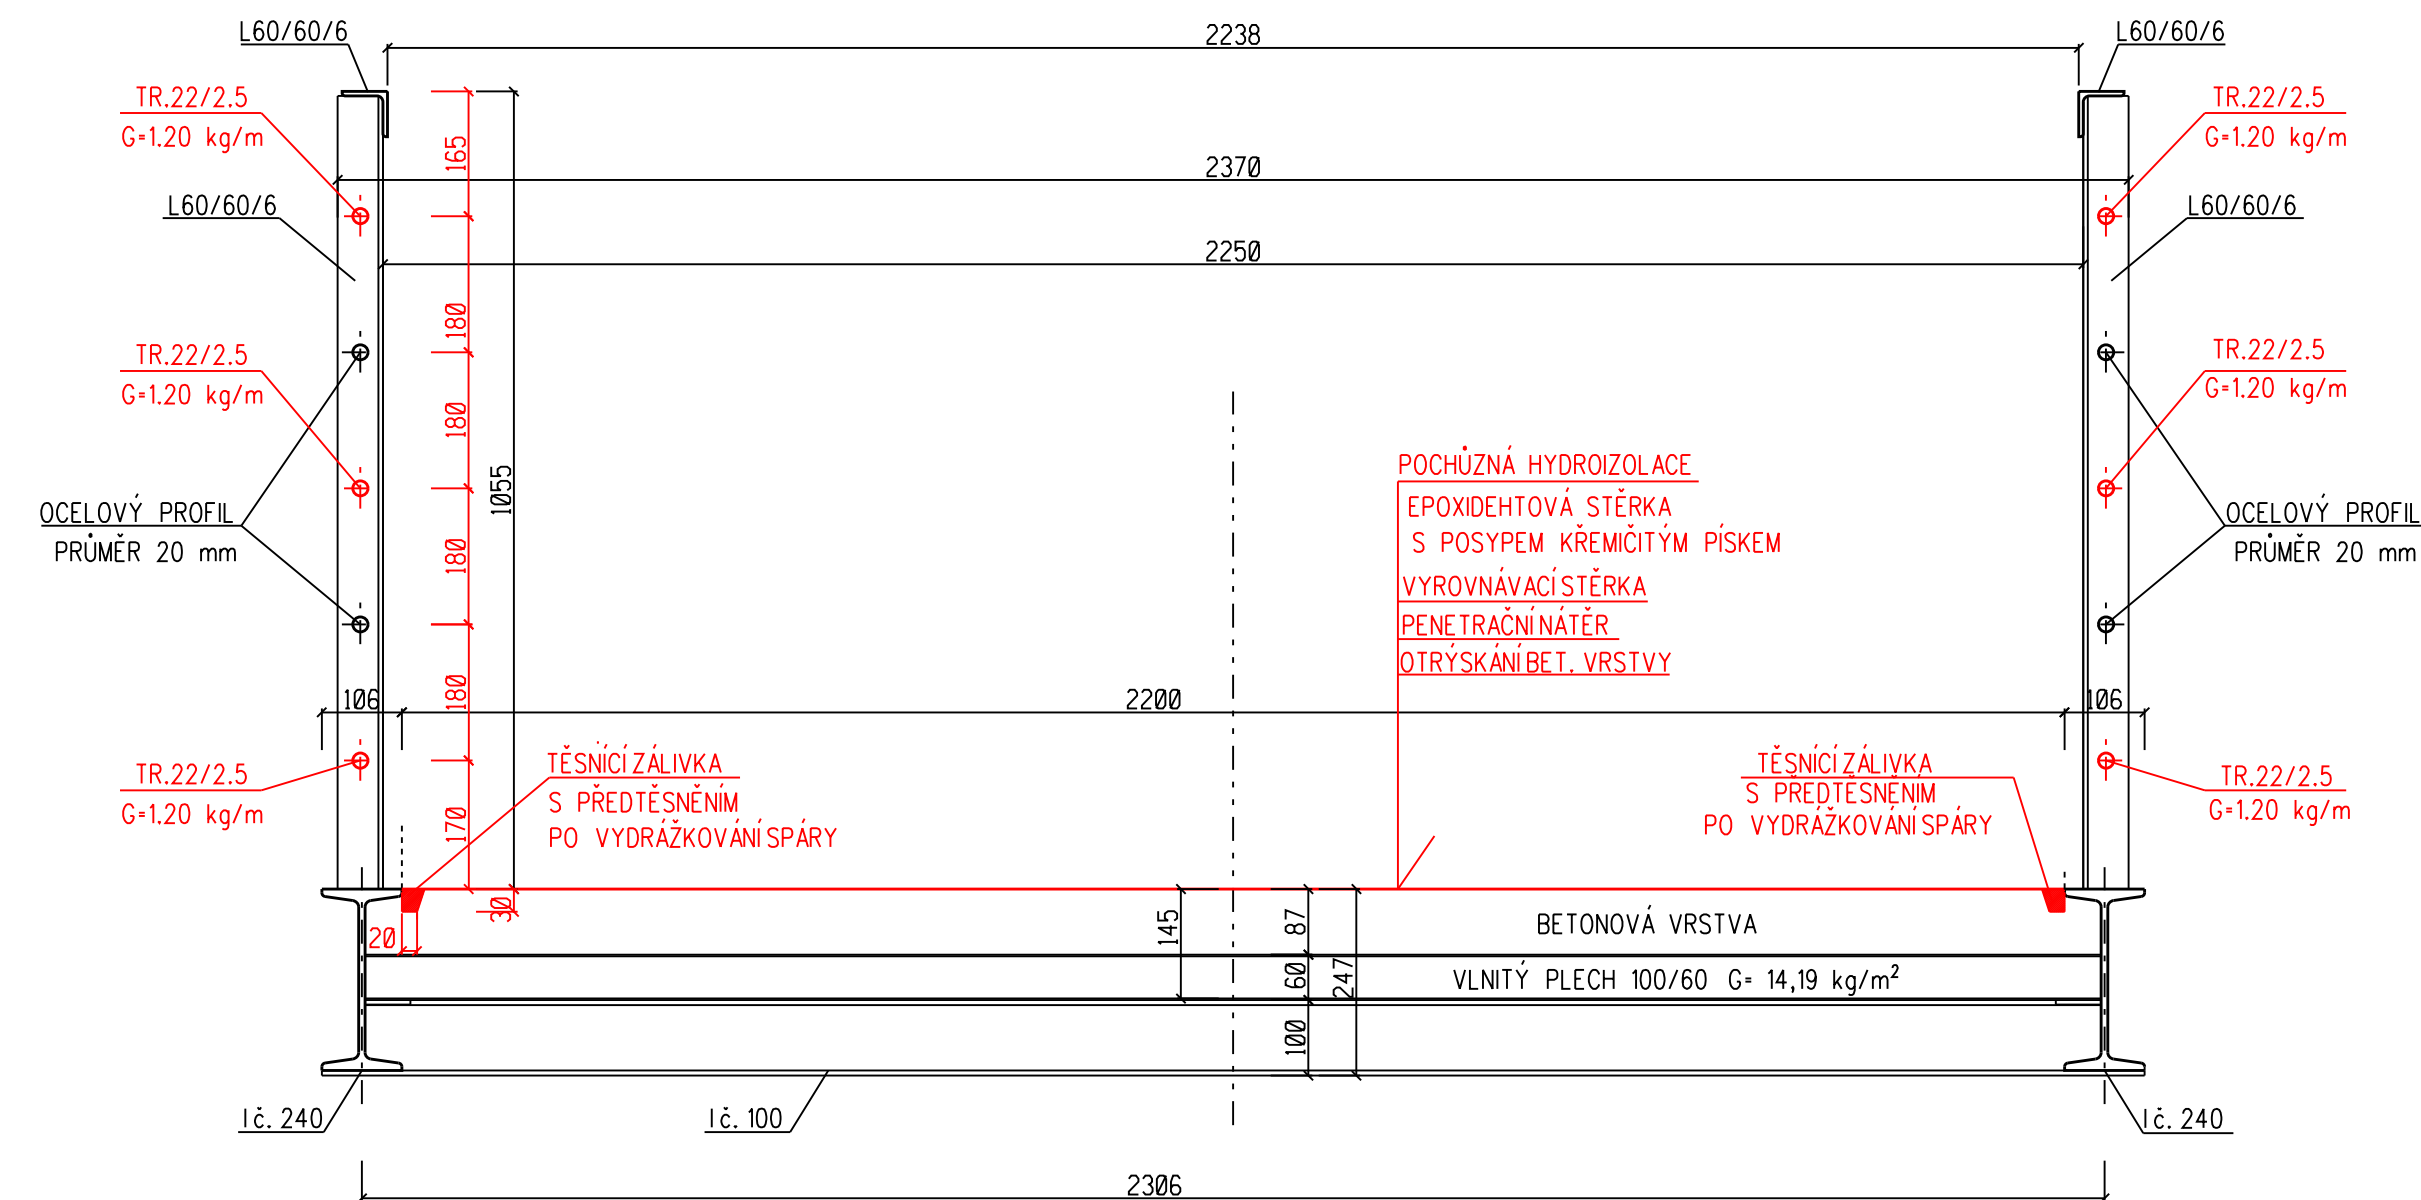

## PŘÍČNÝ ŘEZ OK , M. 1 : 10

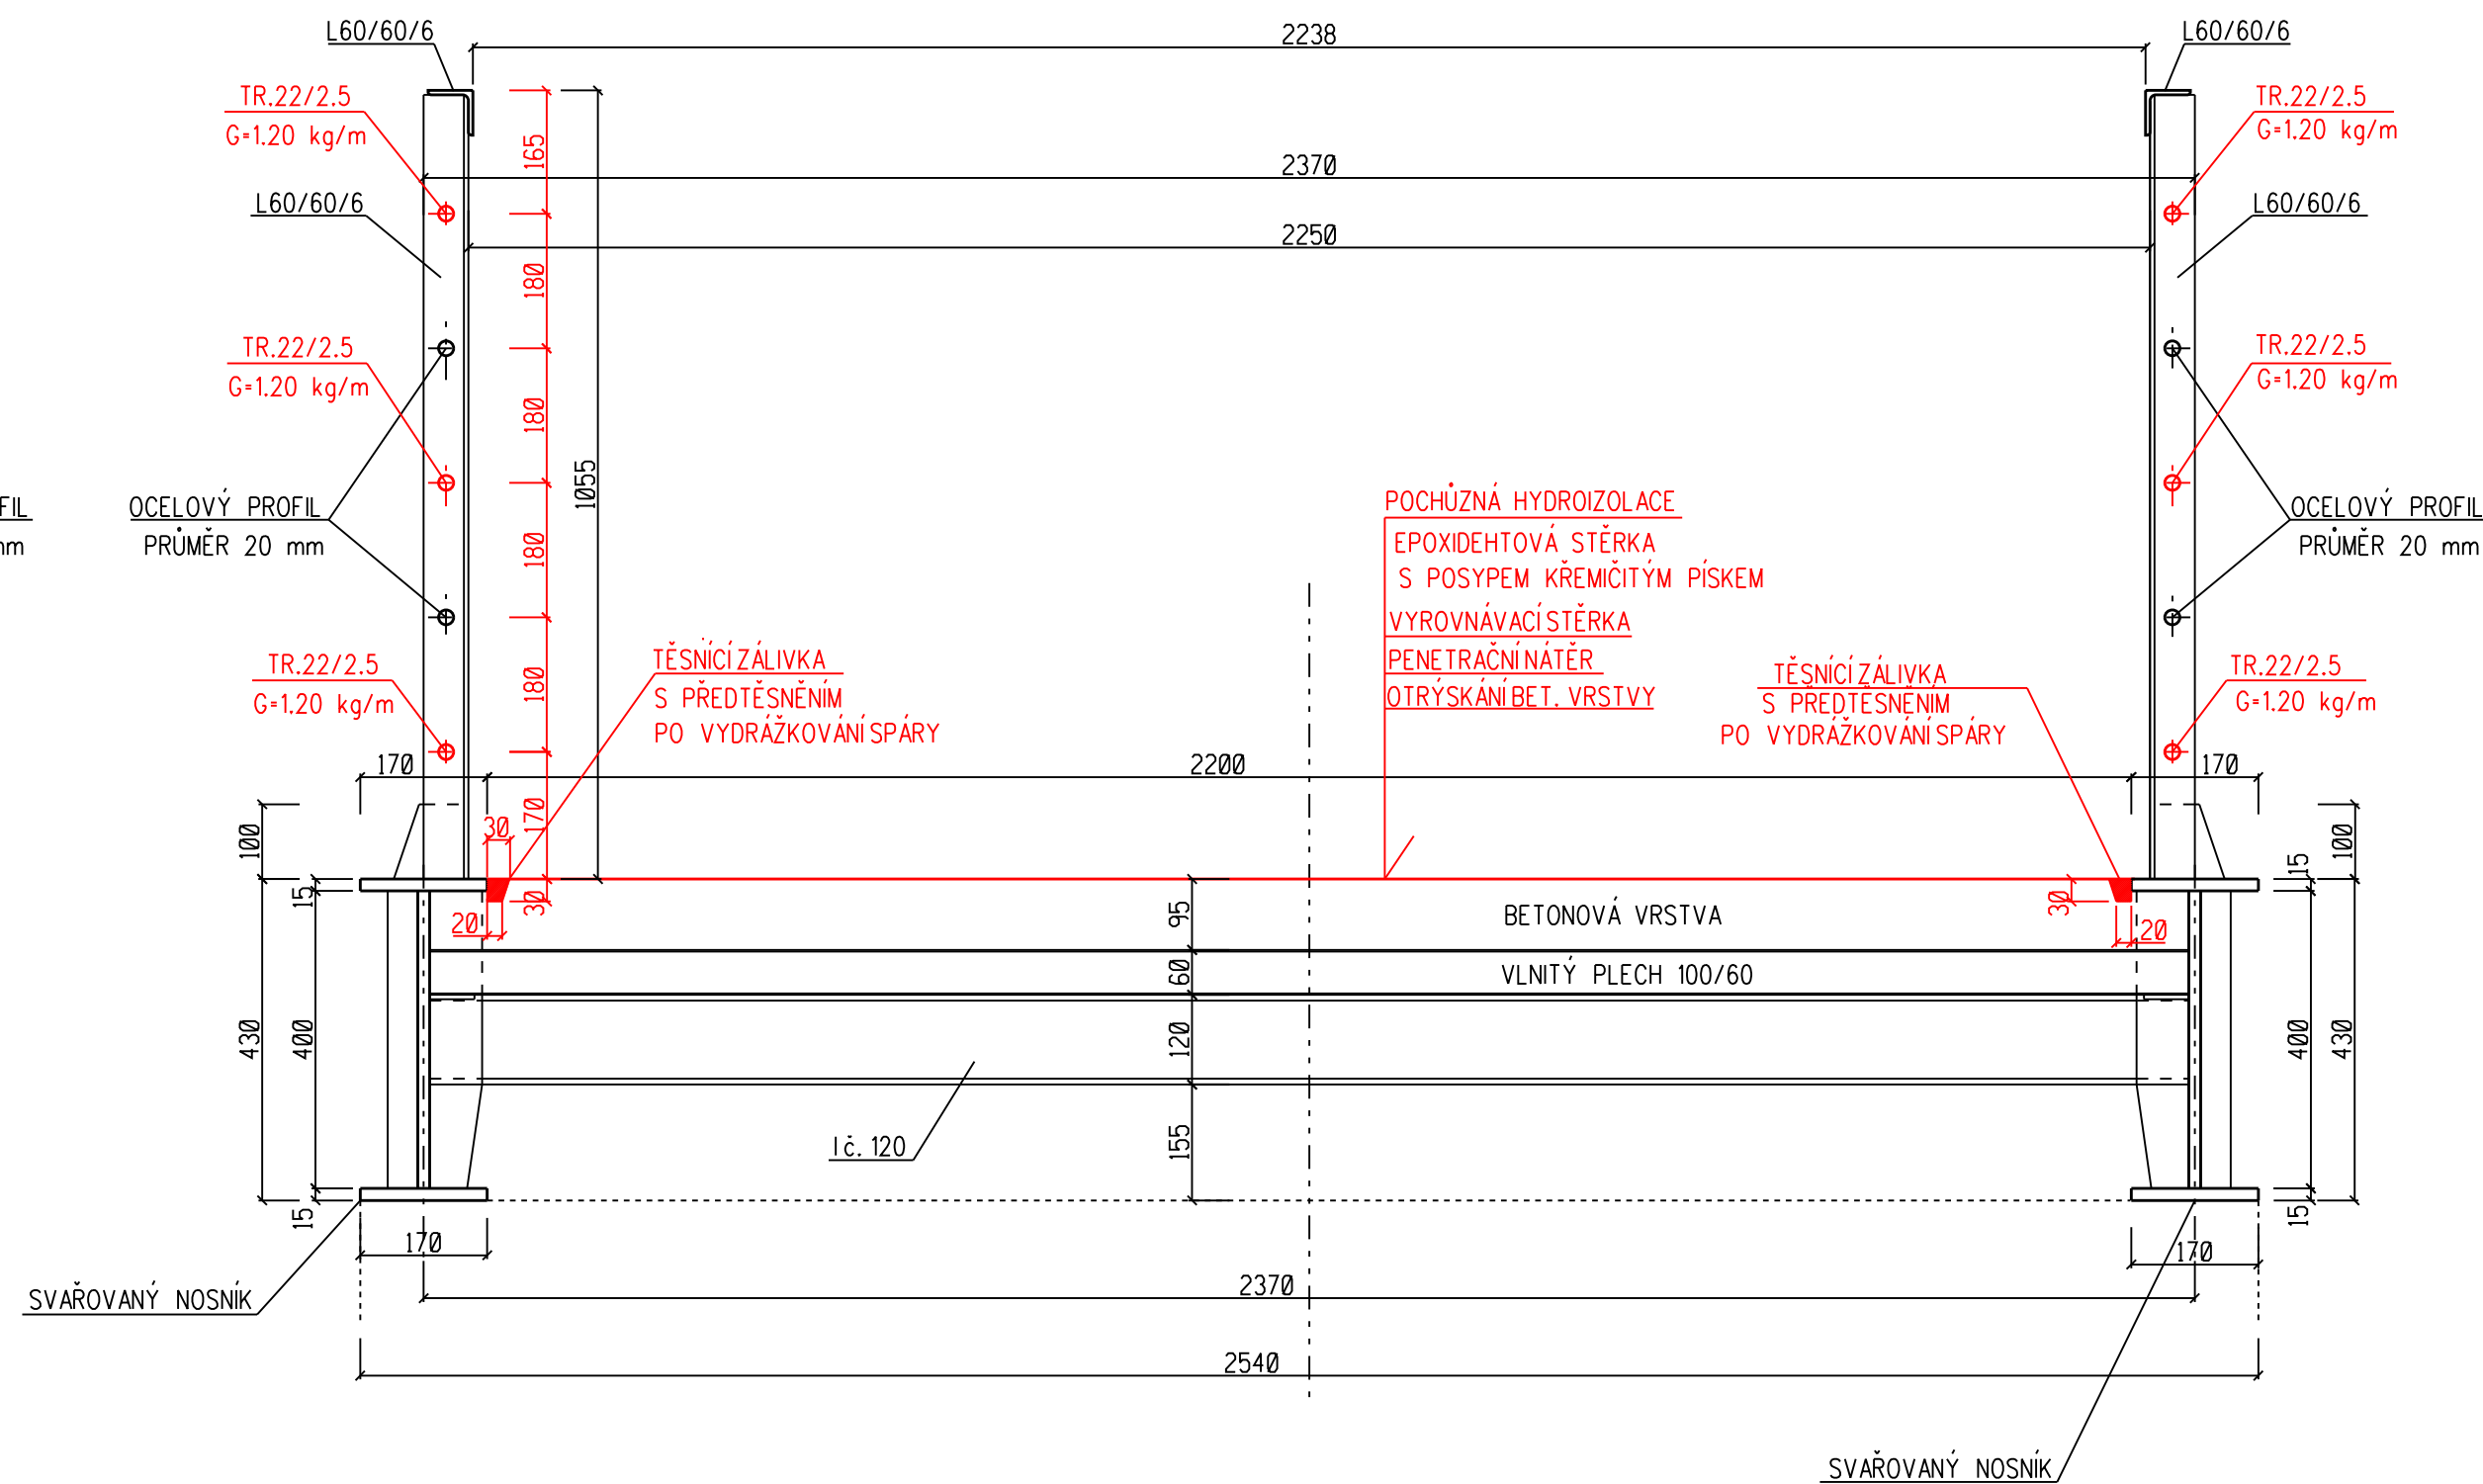

## POZNÁMKA

NÁTĚR OCELOVÉ KONSTRUKCE LÁVKY SE OBNOVÍ.  
ZABETONOVANÉ PŘÍRUBY OK SE OBNAŽÍ OD BETONU A PO OČIŠTĚNÍ SE OPATŘÍ NÁTĚREM

Zodp. projektant:	Vypracoval:	Kreslil:	<b>ING. JIŘÍ VÍTEK</b> <b>STAVEBNÍ PROJEKCE</b> <b>OLOMOUC, Hněvotinská 50</b>	
Ing. Jiří Vítek	Ing. Jiří Vítek	Ing. Jiří Vítek		
MěÚ: Frýdek - Místek		KrÚ: Moravskoslezský	Formát:	A4 z 3
Objednatel: Statutární město Frýdek - Místek			Datum:	IV.2015
<b>AKCE:</b>  <b>REKONSTRUKCE LÁVKY</b>  <b>MEZI FRÝDKEM A SVIADNOVEM U VP</b>			Číslo zakázky:	JVH042015
			Měřítko:	1 : 10
			Stupeň dokumentace:	Výtisk číslo:
			DSP	
Příloha:			Příloha číslo:	C.10
NOVÝ STAV - PŘÍČNÉ ŘEZY				