


PŘÍČNÝ ŘEZ, M.1:5

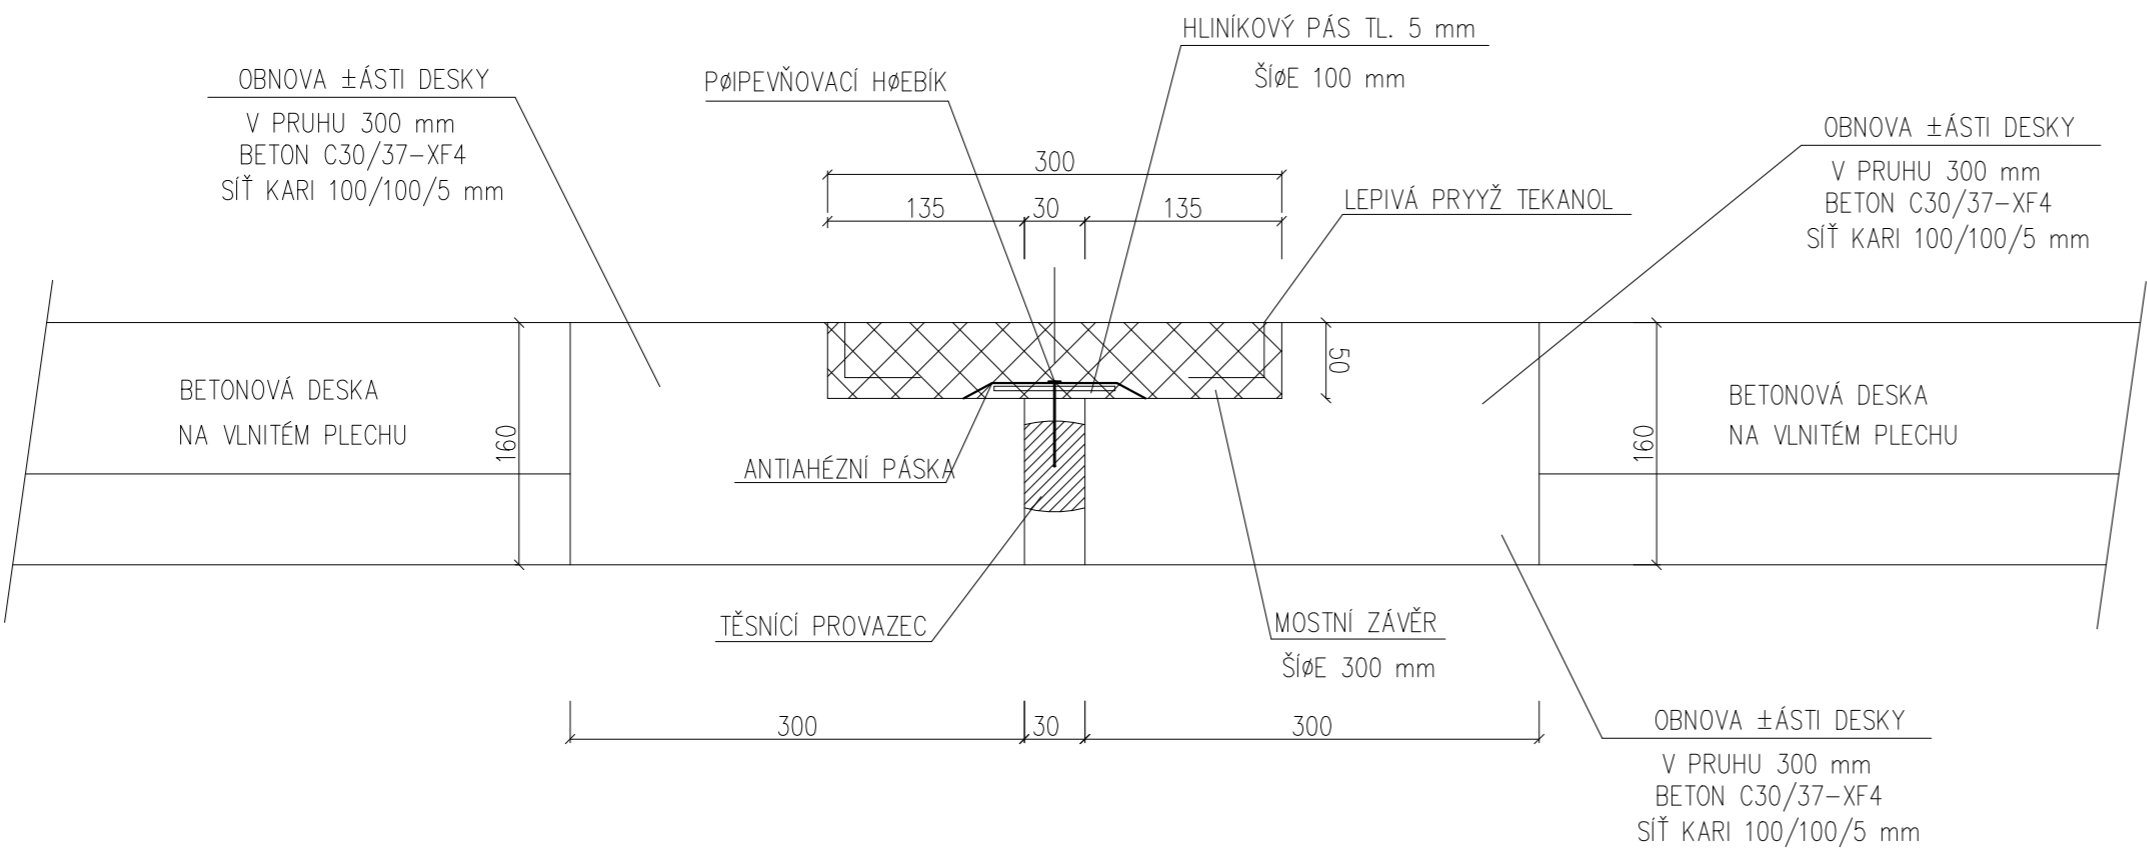

Poznámka

PŮLNÍKY NEJSOU ZAKRESLENÉ.

Zodp. projektant:		Vypracoval:		Kreslil:		ING. JIŘÍ VÍTEK STAVEBNÍ PROJEKCE OLOMOUC, Hněvotínská 50			
Ing. Jiří Vítek		Ing. Jiří Vítek		Ing. Jiří Vítek					
MěÚ: Frýdek – Místek		KřÚ: Moravskoslezský				Formát:		3 x A4	
Objednatel: Statutární město Frýdek – Místek						Datum:		IV.2015	
Akce: REKONSTRUKCE LÁVKY MEZI FRÝDKEM A SVIADNOVEM U VP						Číslo zakázky:		JVH042015	
						Měřítko:		1 : 5	
						Stupeň dokumentace:		Výtisk číslo:	
PDPS									
Příloha:						Příloha číslo:		B.14	
MOSTNÍ ZÁVĚR									