


ZÁBRANA VJEZDU NA LÁVKU,
M. 1 : 10

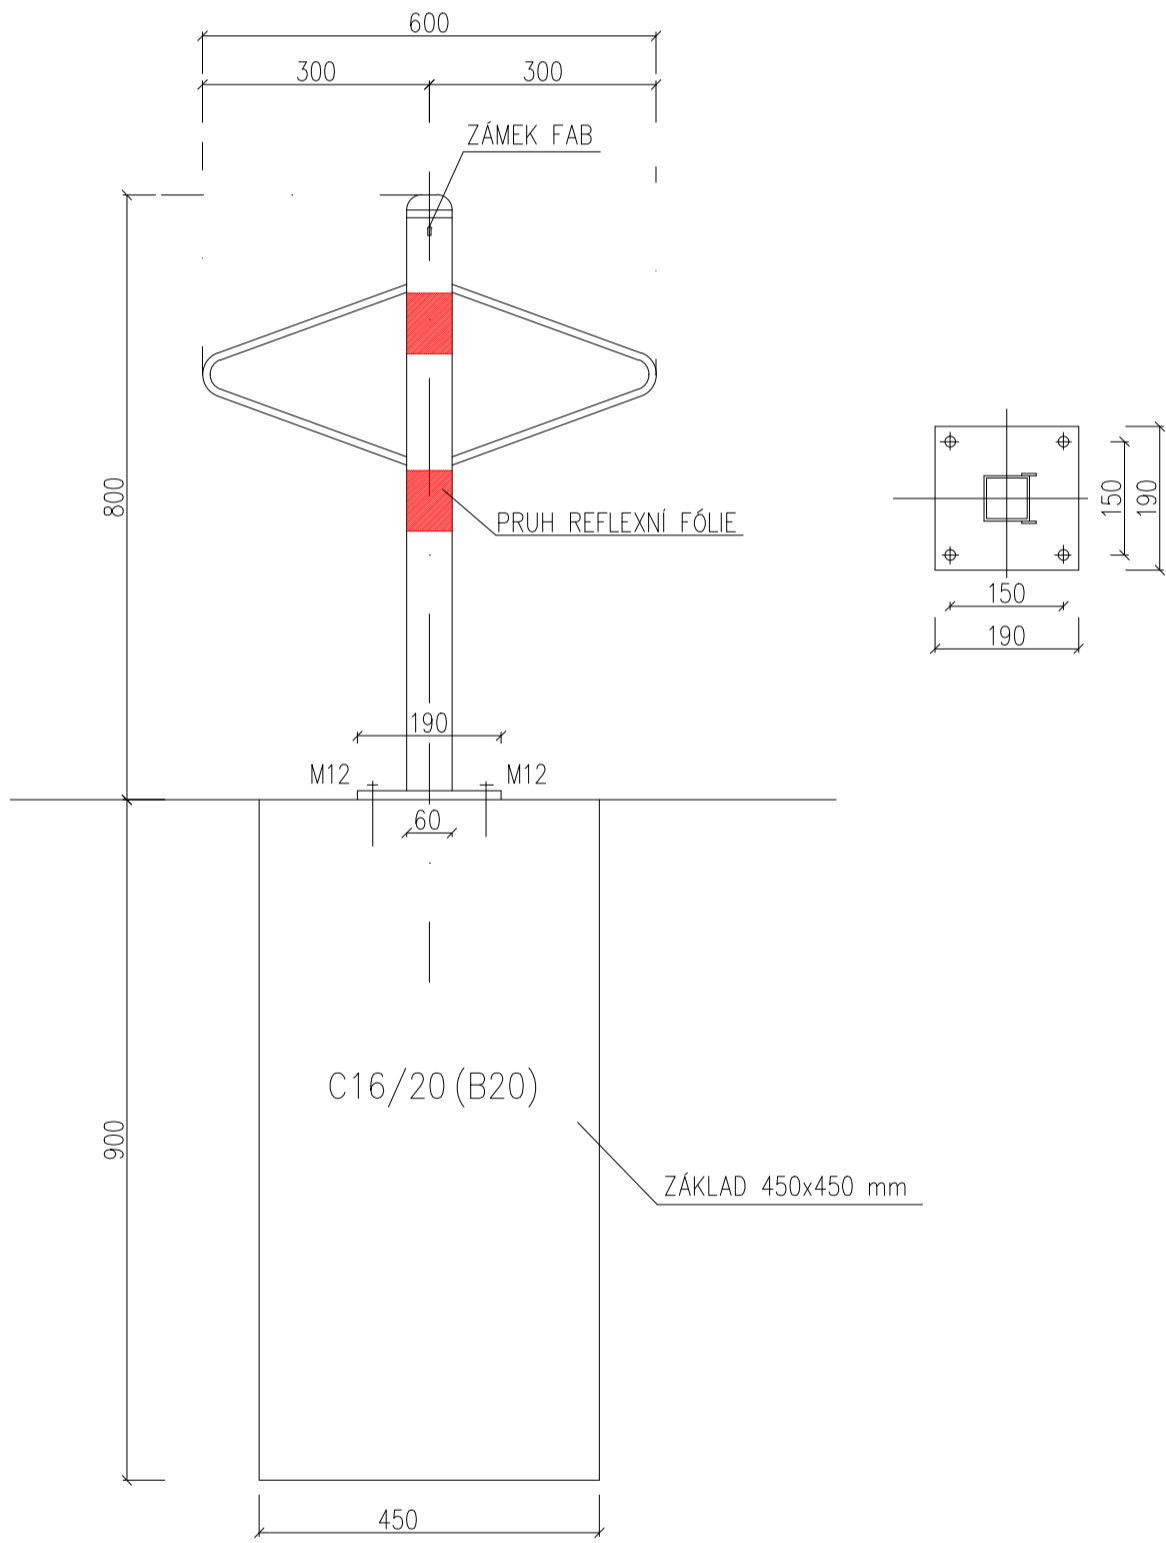

POZNÁMKA

ZÁBRANĚNÍ VJEZDU NA LÁVKU JE Z OBOU STRAN LÁVKY ØEŠENO POMOCÍ SLOUPKU PARKOVACÍ ZÁBRANY.
PŘESNÉ SITUOVÁNÍ SLOUPKU JE UVEDENO V PŮDORYSU MOSTU.
SLOUPEK JE ŽAROVĚ ZINKOVANÝ OCELOVÝ PROFIL 60x60 mm O VÝŠCE 800 mm, SE ZÁKLADNOU 190x190 mm
SE 4 OTVORY PRO KOTEVNÍ ŠROUBY.
K UZAMĚNÍ DOJDE AUTOMATICKY PO VZTYŽENÍ SLOUPKU.
ODEMYKÁ SE POMOCÍ STANDARTNĚ OSAZENÉHO ZÁMKU FAB.
KOTVENÍ SLOUPKU SE PROVEDE POMOCÍ CHEMICKÝCH KOTEV M12.

Zodp. projektant:		Vypracoval:		Kreslil:		ING. JIŘÍ VÍTEK STAVEBNÍ PROJEKCE OLOMOUC, Hněvotinská 50	
Ing. Jiří Vítek		Ing. Jiří Vítek		Ing. Jiří Vítek			
MěÚ: Frýdek – Místek		KraÚ: Moravskoslezský		Formát:		3 x A4	
Objednatel: Statutární město Frýdek – Místek				Datum:		IV.2015	
Akce: REKONSTRUKCE LÁVKY MEZI FRÝDKEM A SVIADNOVEM U VP				Číslo zakázky:		JVH042015	
				Měřítko:		1 : 10	
Příloha: ZÁBRANA VJEZDU NA LÁVKU				Stupeň dokumentace:		Výtisk číslo:	
				PDPS			
				Příloha číslo:		B.15	