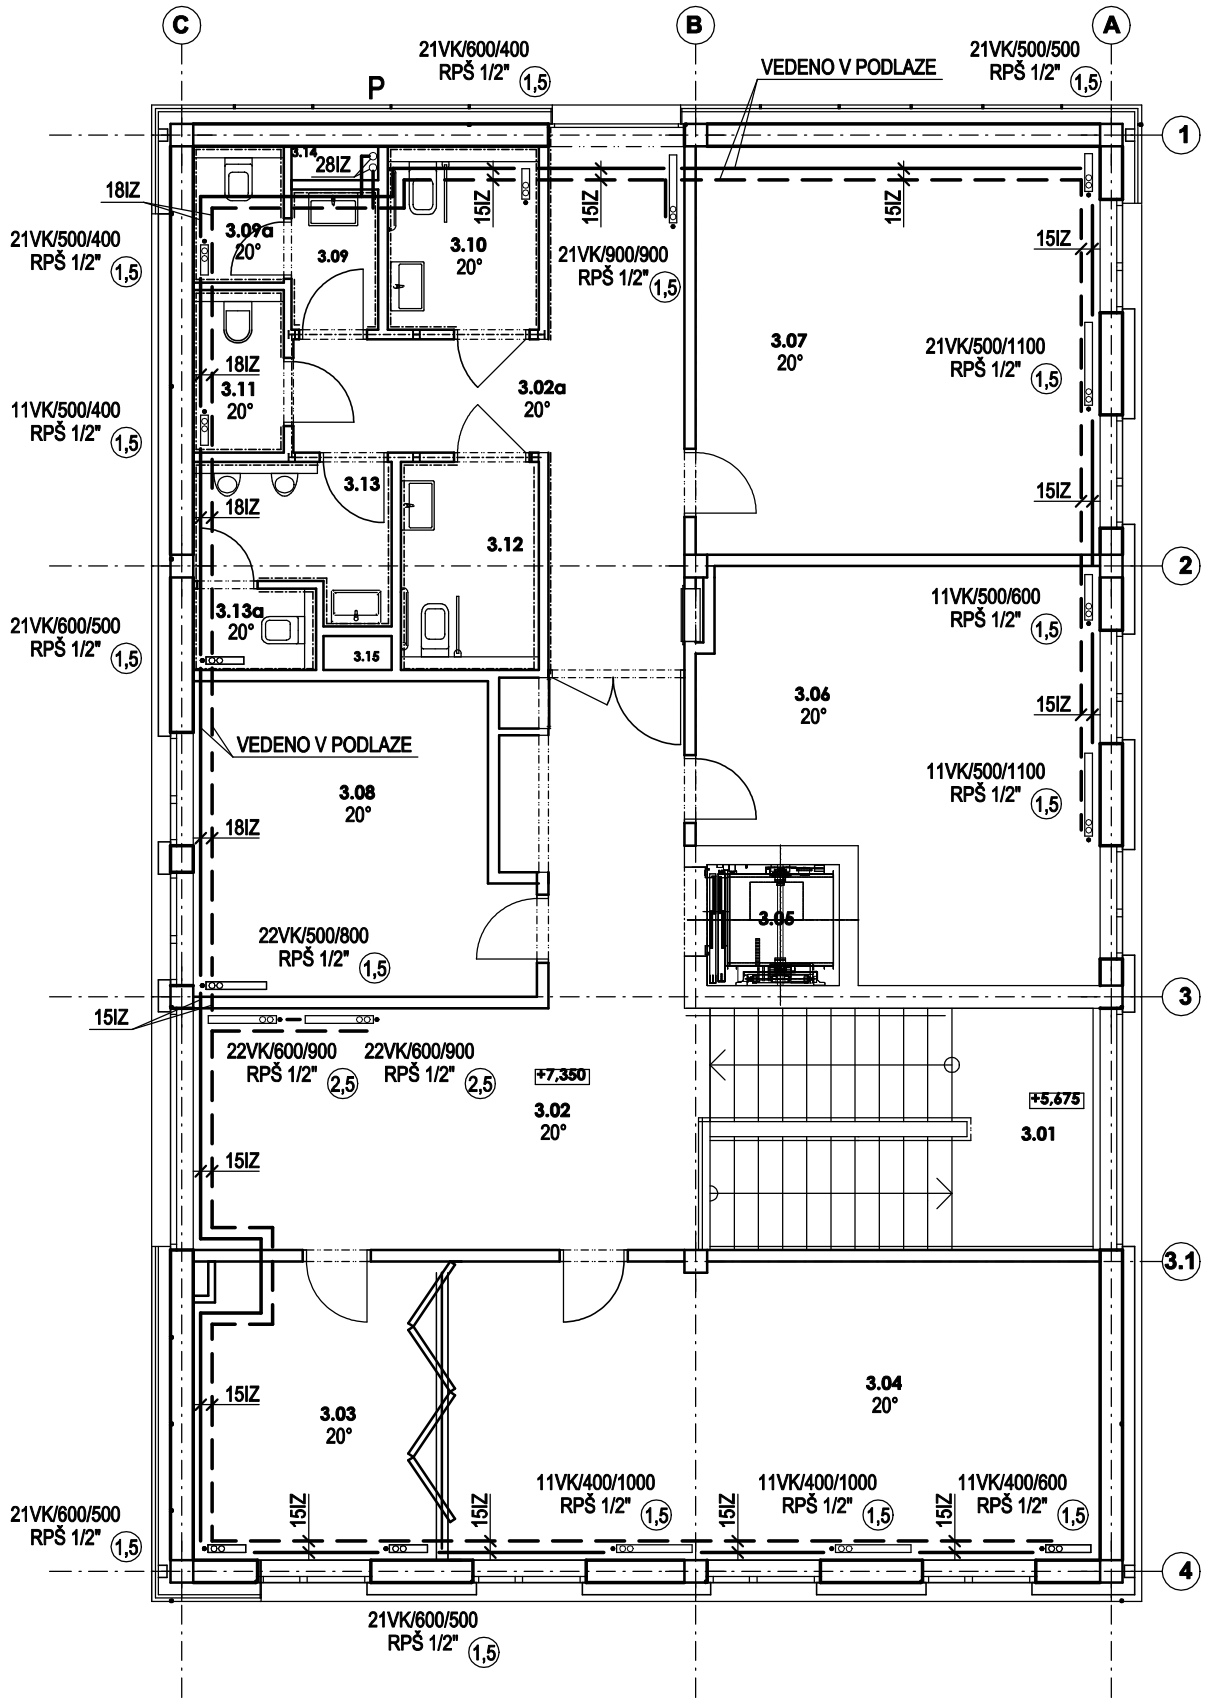

TABULKA MÍSTNOSTÍ 3.NP		
Č.	NÁZEV MÍSTNOSTI	PLOCHA (m2)
3.01	SCHODIŠTĚ	17,6
3.02	CHODBA	29,71
3.02a	CHODBA	17,66
3.03	ZASEDACÍ MÍSTNOST	14,03
3.04	KANCELÁŘ	33,57
3.05	VÝTAH	2,8
3.06	KANCELÁŘ	25,43
3.07	KANCELÁŘ	28,89
3.08	KANCELÁŘ	17,26
3.09	UMYVÁRNA WC - ŽENY	2,13
3.09a	WC - ŽENY	1,98
3.10	WC IMOBILNÍ - ŽENY	4,45
3.11	ÚKLID	2,4
3.12	WC IMOBILNÍ - MUŽI	4,7
3.13	UMYVÁRNA WC - MUŽI	4,68
3.13a	WC - MUŽI	1,59
3.14	INSTALAČNÍ ŠACHTA	0,51
3.15	INSTALAČNÍ ŠACHTA	0,4
3.16	INSTALAČNÍ ŠACHTA	0,44

LEGENDA

21VK/500/1600	OTOPNÉ TĚLESO VENTIL KOMPAKT SE SPODNÍM PŘÍPOJENÍM Kv 0,025-0,67 (Xp 2K), TYP/VÝŠKA, DÉLKA S KAPALINOVOU TERMOSTAT.HLAVICÍ PRO OT VK
PLAN 22VK/900/400	OTOPNÉ TĚLESO PLAN VENTIL KOMPAKT SE SPODNÍM PŘÍPOJENÍM Kv 0,025-0,67 (Xp 2K), TYP/VÝŠKA, DÉLKA S KAPALINOVOU TERMOSTAT.HLAVICÍ PRO OT VK
G 1607 SPSP	HLINÍKOVÉ ČLÁNKOVÉ OTOPNÉ TĚLESO SE SPODNÍM STŘED. PŘIPOJENÍM, VÝŠKA, POČET ČLÁNKŮ
FVX 080/11/34 n=1	PODLAHOVÝ KONVEKTOR S VENTILÁTOREM, LAKOVANÁ VANA A VÝMĚNÍK TYP DÉLKA/VÝŠKA/ŠÍŘKA, n=OT.VENTLÁTORU
TRP-TP	DVOJREGUL. VENTIL, Kv 0,025-0,67 S TERMOPOHONEM 12V DC/1,8W, PŘÍMÝ S TERMOSTAT. HLAVICÍ
TRJV	JEDNOBODOVÝ VENTIL, Kvs 1,5 S TERMOSTAT. HLAVICÍ
RPŠ	PŘIPOJOVACÍ ŠROUBENÍ PRO OT VK, Kvs 1,48, ROHOVÉ
PŠ	REGULAČNÍ UZAVÍRACÍ ŠROUBENÍ PŘÍMÉ, Kvs 1,74
(5)	NASTAVENÍ 1. REGULACE TRP, TRJV A VENTIL. VLOŽKY OT. TĚLES

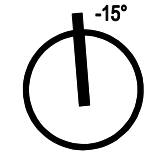

± 0,000 =287,80 m n. m. Bpv

NÁZEV STAVBY

CENTRUM AKTIVNÍCH SENIORŮ

CHVÁLEK ATELIÉR

HLAVNÍ PROJEKTANT	ARCHITEKT	PROJEKTANT	VYPRACOVAL	
Ing. arch. Tomáš JANČA	Ing. arch. Tomáš JANČA	Radim ŠELONG	Radim ŠELONG	**CHVÁLEK ATELIÉR s.r.o.** Kafkova 1064/12 702 00 OSTRAVA — IČO: 05725674 tel.: 595 693 250 email:info@chvalekatelier.cz
OBJEDNATEL: Statutární město Frýdek - Místek, Radniční 1148, 738 01 Frýdek - Místek				STUPEŇ: **DPS** — DATUM: listopad 2017
STAVEBNÍ OBJEKT: SO 03 CENTRUM AKTIVNÍCH SENIORŮ		ČÁST: D-03.8 VYTÁPĚNÍ		MĚŘÍTKO: 1:100 — FORMÁT A4: 2x A4

NÁZEV VÝKRESU

PŮDORYS 3. NP

ARCHIVNÍ ČÍSLO

ČÍSLO ZAKÁZKY: **16-122-5**

ČÍSLO VÝKRESU: **03.8-04**

REVIZE

TENTO DOKUMENT JE MAJETKEM SPOLEČNOSTI CHVÁLEK ATELIÉR s.r.o. , BEZ PÍSEMNÉHO SVOLENÍ ODPOVĚDNÉHO ZÁSTUPCE FIRMY ATELIÉR CHVÁLEK s.r.o. NESMÍ BÝT DOKUMENT KOPÍROVÁN, POUŽIT NEBO PŘEDÁN TŘETÍ OSOBOU K DALŠÍMU POUŽITÍ