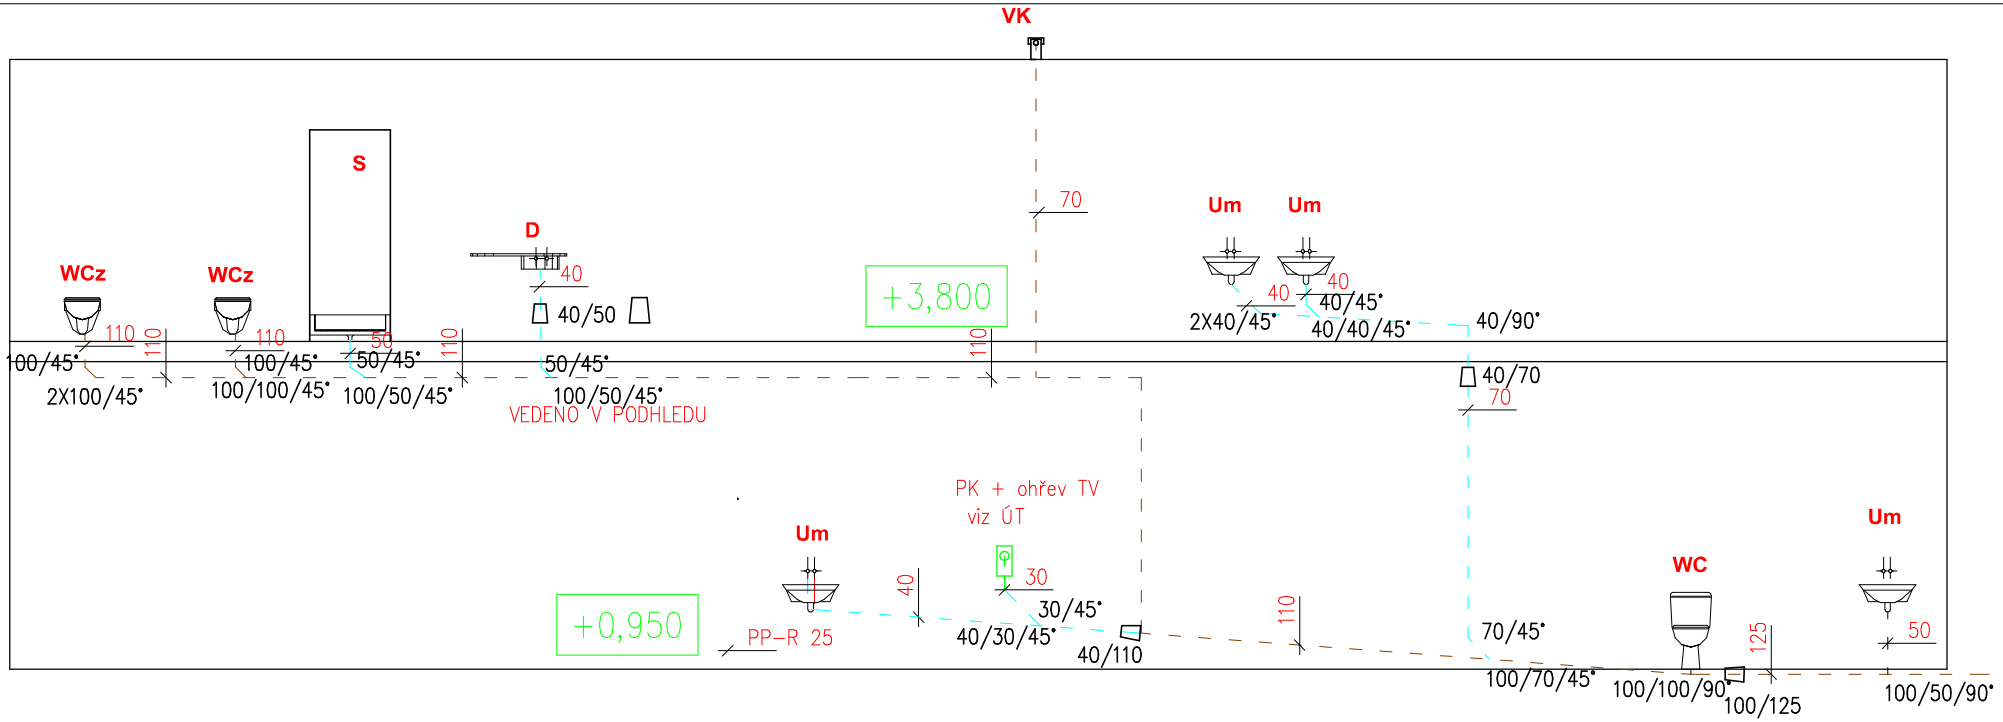

LEGENDA MATERIÁLŮ

- - - - - - KANALIZACE PŘÍPOJNÁ

- - - - - - KANALIZACE SVODNÁ

WCz	KLOZET ZÁVĚSNÝ, VESTAVNÁ NÁDRŽ
WC	WC KOMBÍ – ZADNÍ ODPAD
D	DŘEZOVÁ BATERIE NÁSTĚNNÁ
Um	UMYVADLO 600mm, NÁSTĚNNÁ BATERIE
S	SPRCHOVÁ ZÁSTĚNA, SPRCHOVÁ VANIČKA, SPRCHOVÁ BATERIE S HORNÍM VÝVODEM A SPRCHOVOU HADICÍ
VK	VĚTRACÍ KOMÍNEK – ODVĚTRÁNÍ KANALIZACE

Stupeň projektové dokumentace:
DOKUMENTACE PRO PROVEDENÍ STAVBY

Autorizovaný projektant	Vypracoval
Ing. Vladimír Hořelka	Bohumil Vojtíšek

Investor stavby:	STATUTÁRNÍ MĚSTO FRÝDEK MÍSTEK
Místo stavby:	Pod Kabáticí 291, 73842, Frýdek–Místek

Název zakázky:
Č.P. 291 Chlebovice – oprava hasičské zbrojnice vč. elektroinstalace

Výkres:
ROZVINUTÉ SCHÉMA KANALIZACE

Datum	Říjen 2017
Č. zakázky	
Měřítko	1 : 75
Č. výkresu	**D.1.4.1-07**
Paré č.	