

TS a.s., 17. listopadu 910  
738 02 Frýdek-Místek tel. 558 443 211

---

## ŽÁDOST O VYJÁDŘENÍ

219/TO/2017

č.j. ....

k existenci inženýrských sítí ve správě TS a.s.

Dopravoprojekt Ostrava a.s., Masarykovo náměstí 5/5, 702 00 Ostrava

.....  
Žadatel, přesná adresa

.....  
Investor, přesná adresa

Místek (634824)

.....  
Katastrální území, číslo parcely, mapový list

.....  
**D 48 FRÝDEK-MÍSTEK, OBCHVAT – MIMOÚROVŇOVÁ KŘÍŽENÍ MÍSTNÍCH KOMUNIKACÍ**

.....  
Název stavby a popis stavby

Současné žádáme o stanovení podmínek, za jakých je možno s realizací stavby souhlasit.

Frýdku-Místku 4.9.2017  
Ve ..... dne ..... razítko a podpis .....

---

.....

## VYJÁDRĚNÍ k existenci sítí VO

### Vyjádření provozu 600 – Veřejné osvětlení:

Při realizaci Vámi plánované stavby „D 48 FRÝDEK-MÍSTEK, OBCHVAT – MIMOÚROVNŇOVÁ KŘÍŽENÍ MÍSTNÍCH KOMUNIKACÍ“ **d o j d e** k dotčení, křížení nebo souběhu s kabely a stožáry veřejného osvětlení ve správě TS a.s.

- a) V případě, že dojde k dotčení, křížení nebo přiblížení s výše uvedenými kabely a zařízením VO, je nutno požádat TS a.s. – provoz 600 o vytýčení kabelové trasy a stanovení konkrétních podmínek pro realizaci. Od stožárů VO požadujeme dodržet ochrannou vzdálenost min. 1,0 m, aby nedošlo k jejich uvolnění.  
Kontaktní osoba pro vytýčení – mistr VO p. Zdeněk Koza (tel.: 558 443 201).  
Kontaktní osoba pro řešení přeložek VO a nového VO – vedoucí provozu VO p. Radomír Pecka (tel.: 558 443 201).
- a) Při provádění zemních nebo jiných prací v bezprostřední blízkosti zařízení:
- veřejného osvětlení
  - energetické napájení veřejného osvětlení,
- organizace provádějící stavbu zajistí dodržení podmínek ČSN 736005.**
- b) Při budování zpevněných ploch a vjezdů, které mají sloužit k pohybu vozidel, musí být kabely VO přeloženy do hloubky 120 cm a uloženy do dělené chráničky kopohalf Ø 110 nebo 160 mm nebo do betonových korýtek, které budou obetonovány tak, aby nemohlo dojít k jejich pohybu.
- c) TS a.s. požadují prokazatelné seznámení pracovníků, kteří budou provádět zemní práce, s polohou a průběhy kabelové trasy veřejného osvětlení, a to na základě protokolu o vytýčení, které TS a.s. provedly.
- d) V případě zakreslování kabelů veřejného osvětlení pro potřeby projektu TS a.s. upozorňují na možnou odchylku od výkresové dokumentace.
- e) V případě jakéhokoliv poškození výše zmíněných zařízení je nutno toto nahlásit zástupci TS a.s. – provoz 600 a projednat následnou úpravu a úhradu.
- f) Případné demontované zařízení VO je nutné nepoškozené dodat do TS a.s. a v místě demontovaného VO zajistit vybudování provizorního veřejného osvětlení.
- g) S ohledem na to, že správce sítí VO neodpovídá za změny jejich prostorového umístění provedené bez jeho vědomí, je nutno ověřit výškové umístění kabelů sondami.
- h) **Další podmínky:**  
Na případnou přeložku sítí VO je nutné nechat vypracovat samostatnou projektovou dokumentaci. Tuto předem konzultovat se zástupci správy VO p. Radomírem Peckou nebo Zdeňkem Kozou (tel.: 558 443 211).

### Vyjádření provozu 800 – Přenesená správa komunikací:

TS a.s. ve shora uvedené věci **NESOUHLASÍ** s umístěním stavby a realizací stavby pro účely dopracování DSP + ZDS z tohoto důvodu:

- Předložené podklady nejsou dostatečné pro vydání stanoviska

Toto vyjádření má platnost 1 rok ode dne vystavení.


za Provoz 800 – Přenesená správa komunikací  
Rostislav Hovězák

Ve Frýdku-Místku dne 23.10.2017

za Provoz 600 - Veřejné osvětlení  
Olga Nytrová

 **TS a.s.**  
17. listopadu 910  
738 01 Frýdek-Místek  
za TS a.s.  
Rostislav Hovězák  
Vedoucí provozu

<b>DOPRAVOPROJEKT Ostrava a.s.</b>		
Došlo dne:	Č.j.:	Počet příloh:
25 - 10 - 2017	4176	
	Č. spisu:	

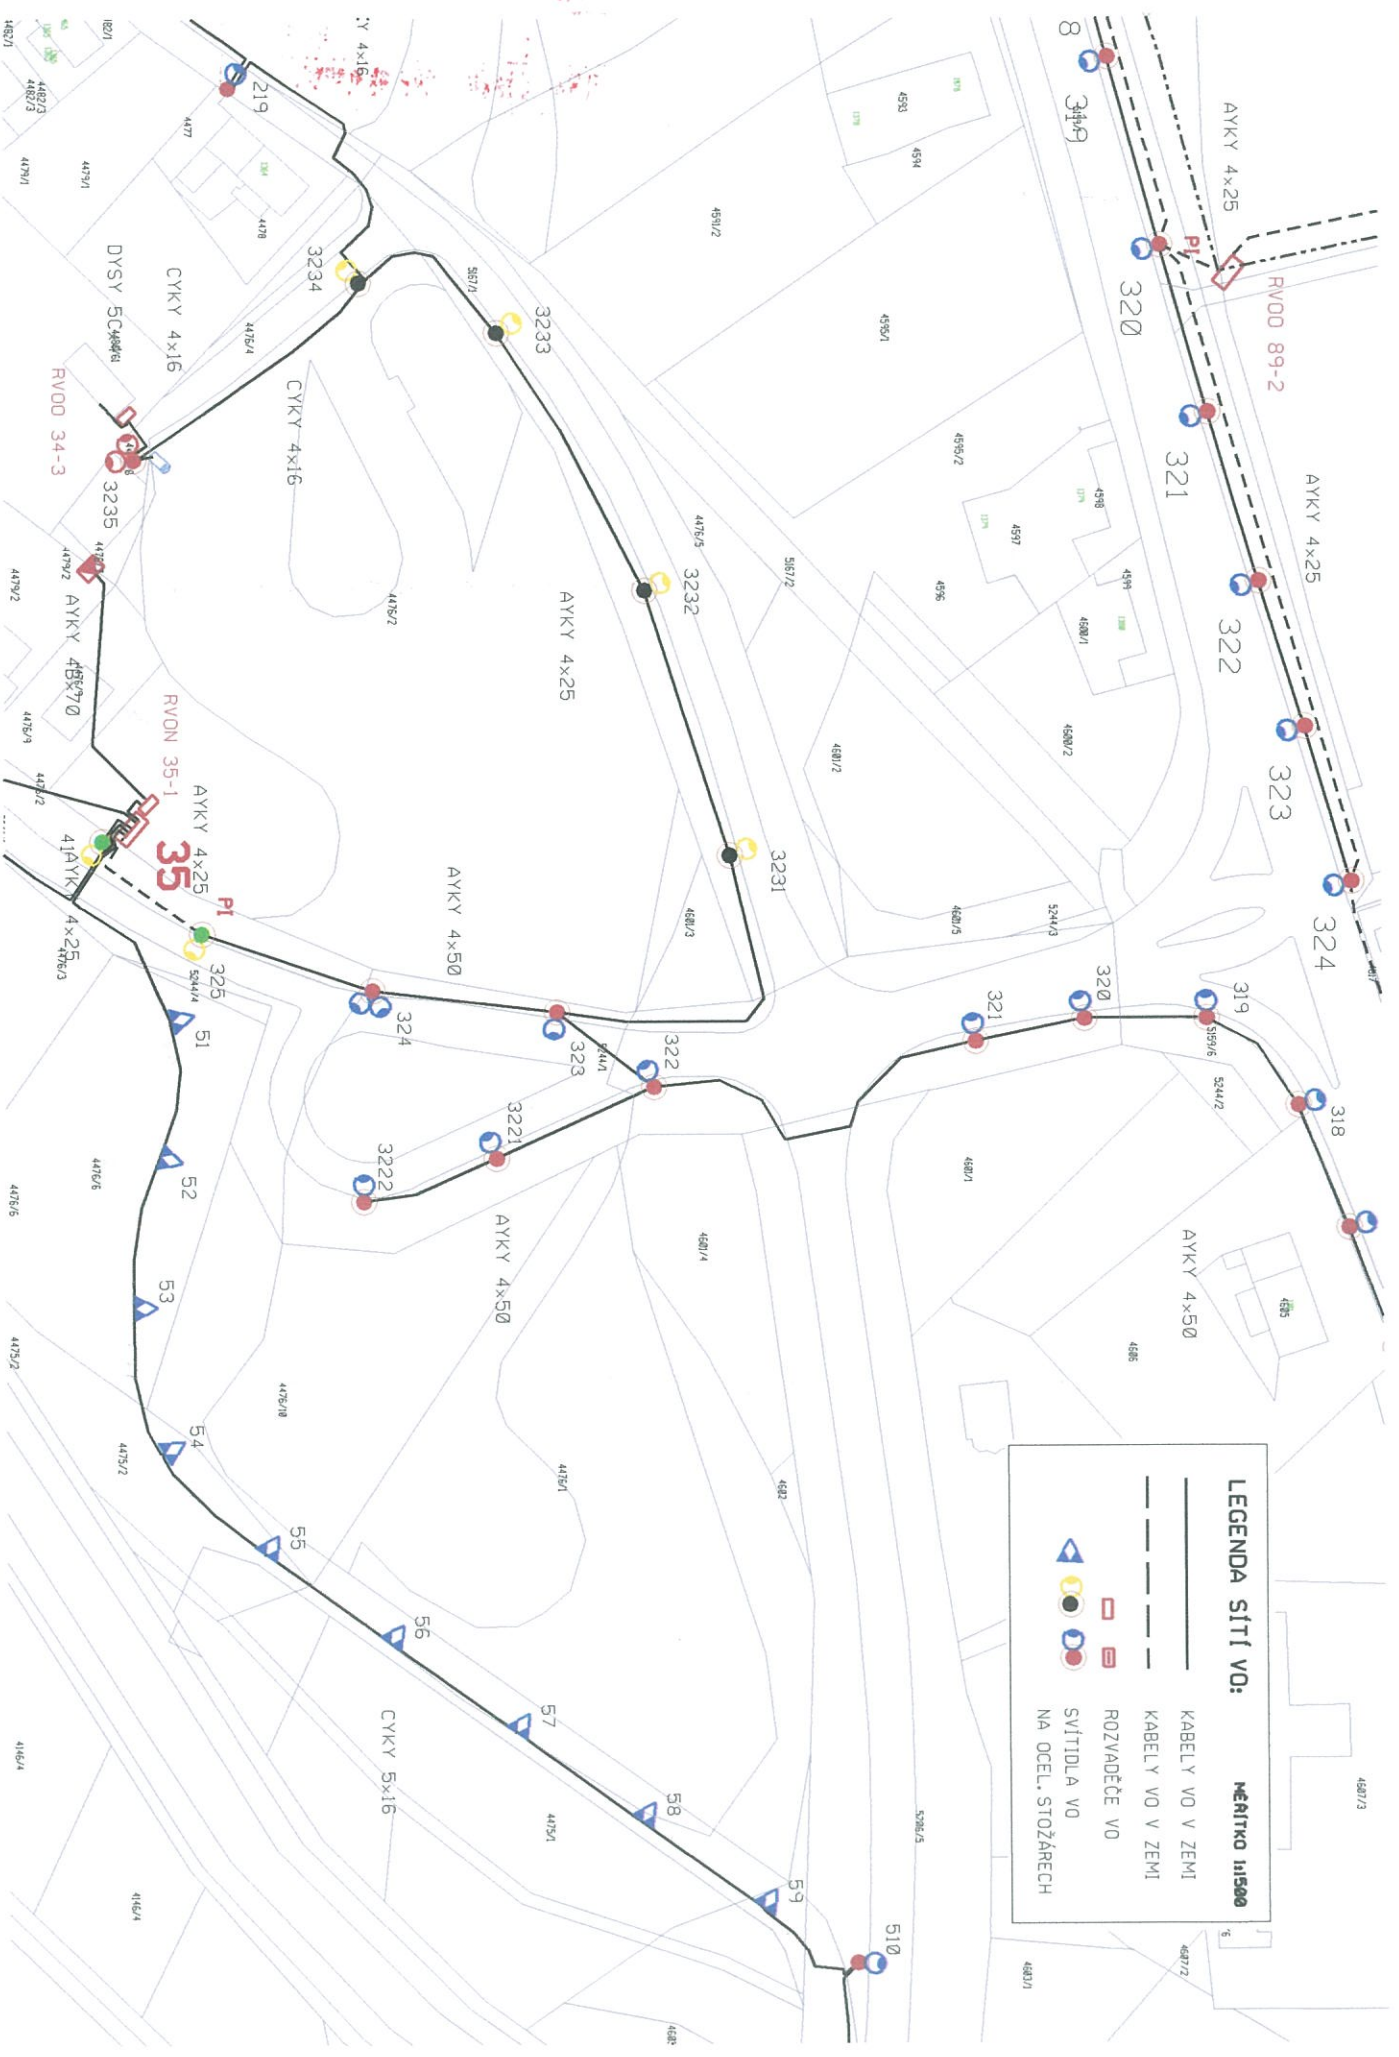

**LEGENDA SÍŤ VO:** **MEŠTIČKO 111500**

- KABELY VO V ZEMI
- KABELY VO V ZEMI
- ROZVÁDĚČE VO
- SVÍTLIDLA VO
- NA OCEL. STOŽÁRECH







# LEGENDA SÍTÍ VO:

MĚŘÍTKO 1 : 1500

----- VOJÍČE VZDUŠNÉHO VEDENÍ VO



SVÍTIDLO VO NA BETONOVÉM  
STOŽÁRU VO (VE SPRÁVĚ TS a.s.)



SVÍTIDLO VO NA BETONOVÉM  
STOŽÁRU ČEZU

