




PŮDORYS

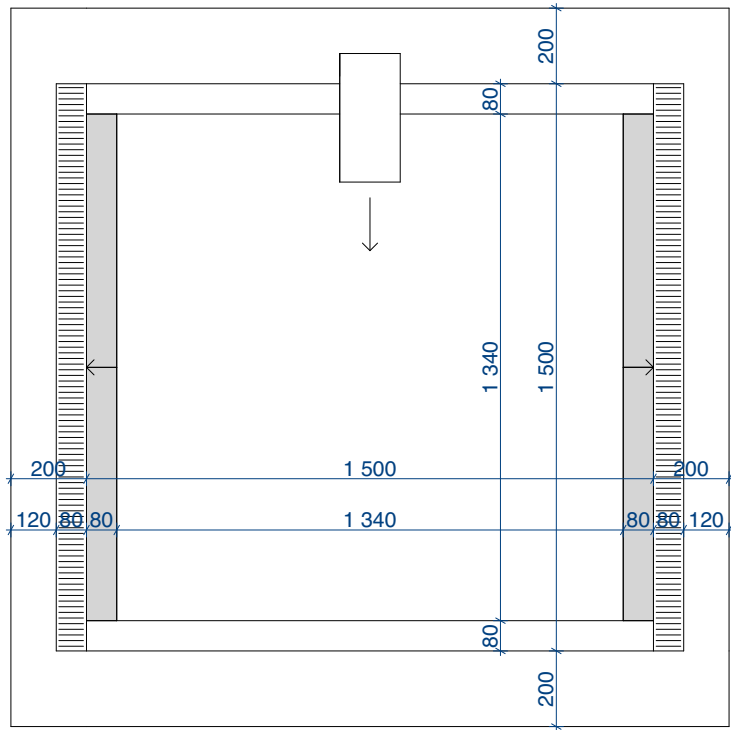

ŘEZ

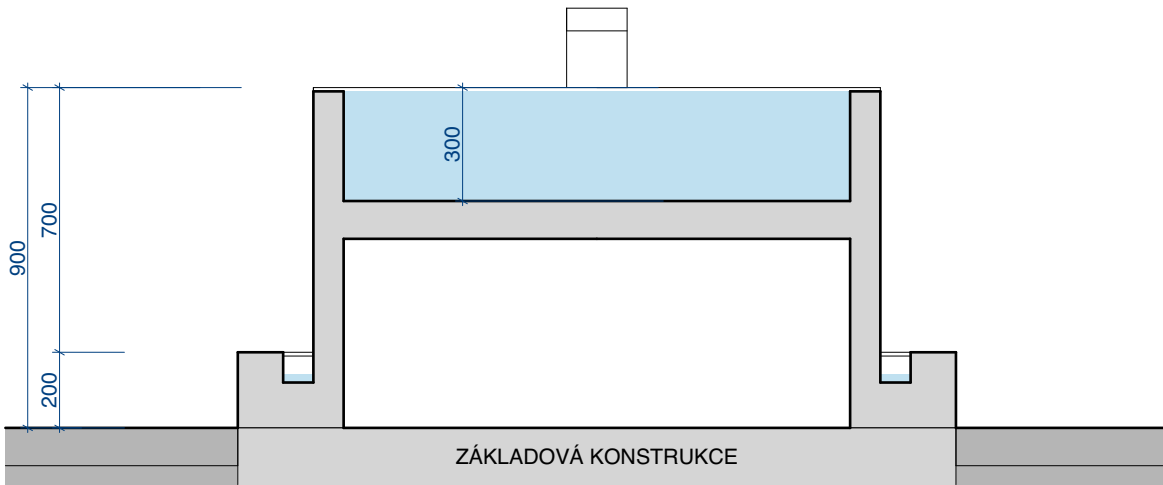

POHLEDY

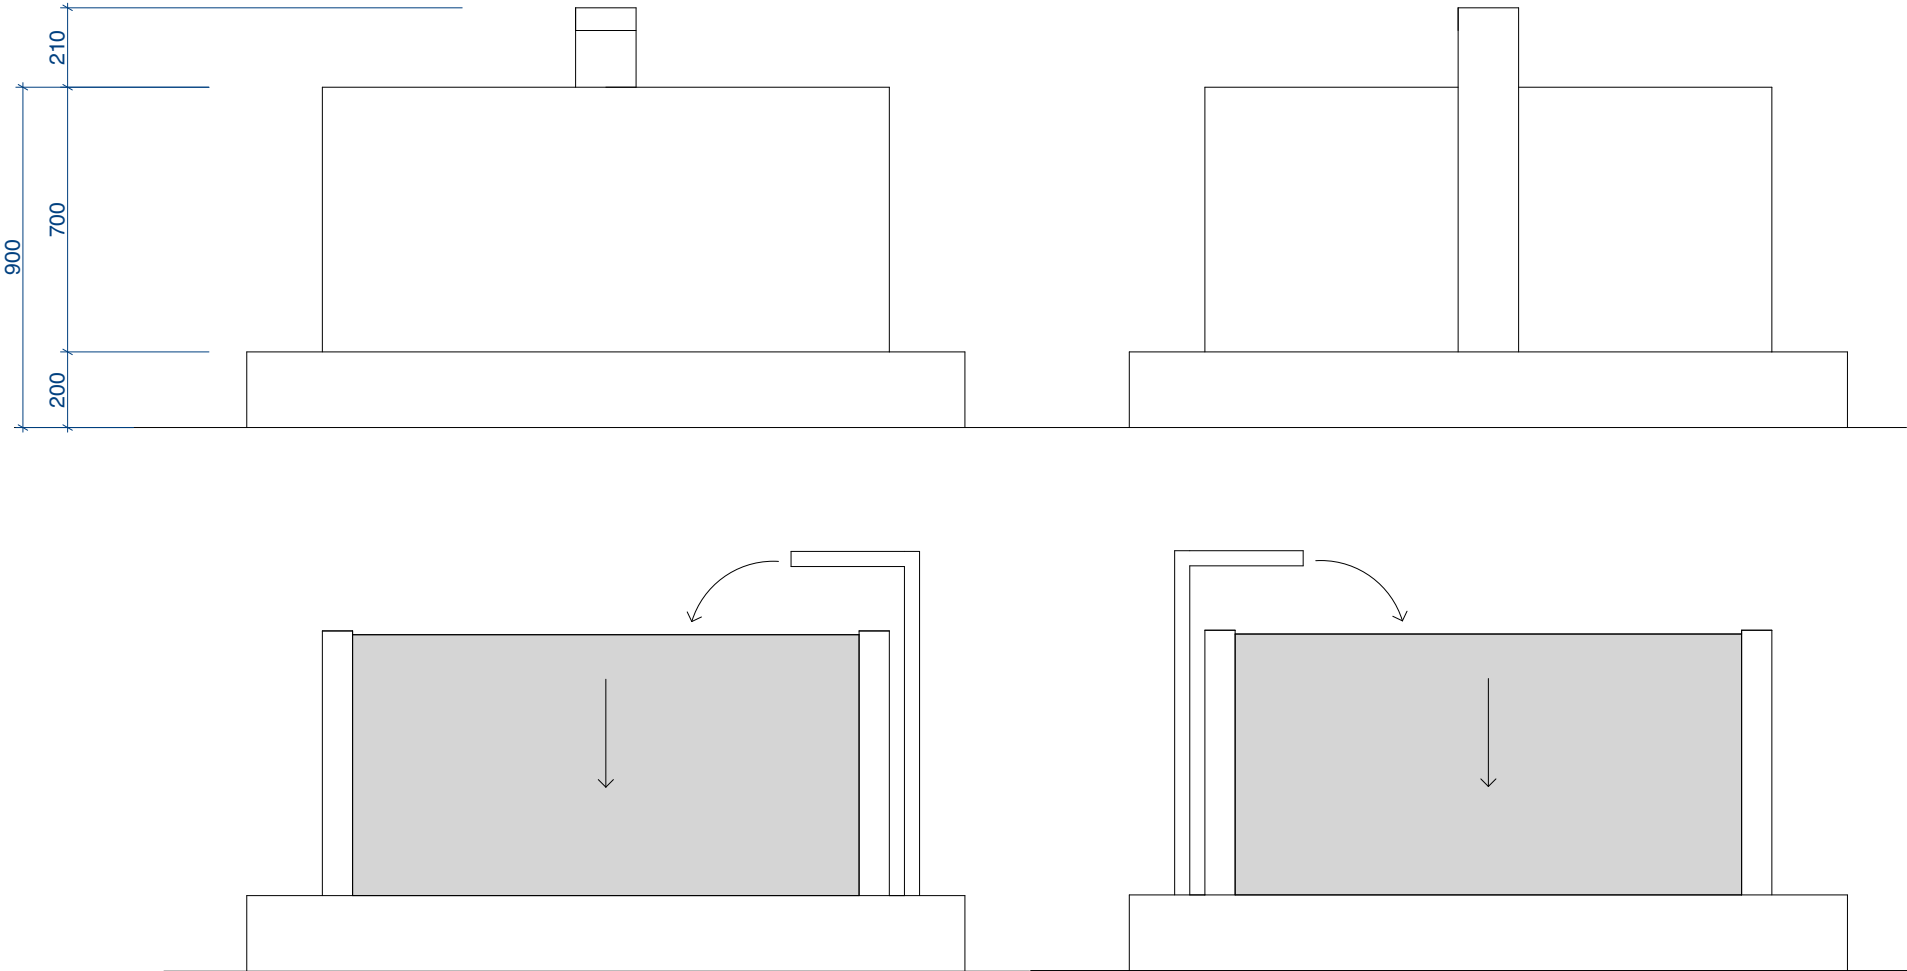

±0,000 = +296,400 m.n.m.		
Souřadný systém: S-JTSK		Výškový systém: BpV
Hlavní Projektant:		
Ing. arch. Ing. Daniel Vaněk		
Zodp. Projektant:		
Ing. Blanka Ličmanová		
Vypacoval:		
Ing. arch. Ing. Daniel Vaněk		
Investor:		
statutární město Frýdek-Místek, Radniční 1148, Frýdek, 73801 Frýdek-Místek		
Název projektu:		
Revitalizace vnitrobloku na ul. Těšínská - studie proveditelnosti		
Název výkresu:		
OBJEMOVÉ SCHÉMA KAŠNY		
Stupeň:	Č. Zakázky:	ID Revize/Formát:
STUDIE	VA_10_17	v1.0.0 A3
Datum:	Měřítko:	Č. Výkresu:
5.9.2017	1:20	D.01