


LEGENDA MÍSTNOSTÍ

Tabulka místností					
Číslo	Jméno	Placha [m ²]	Podlaha	Stěny	Strop
01	PŘEDSÍN	6,77	PVC LINOLEUM	MALBA VÁPENNÁ	MALBA VÁPENNÁ
02	POKOJ	11,81	PVC LINOLEUM	MALBA VÁPENNÁ	MALBA VÁPENNÁ
03	OBÝVACÍ POKOJ + KK	21,41	PVC LINOLEUM	MALBA VÁPENNÁ	MALBA VÁPENNÁ
04	WC	0,89	KERAM. DLAŽBA	KER. OBKLAD v. 200mm	MALBA VÁPENNÁ
05	KOUPELNA	2,37	KERAM. DLAŽBA	MALBA VÁPENNÁ	MALBA VÁPENNÁ


Celková plocha [m²]: 43,25

Tabulka bublin			
OZN.	POPIS	ROZMĚRY [mm]	POČET KUSŮ
ZT01	SPRCHOVÁ VANA PLECHOVÁ, HLUBOKÁ	1340x850	1
ZT02	KERAMICKÉ UMYVADLO VČ. PÁKOVÉ UMYVADLOVÉ BATERIE, ZÁPACHOVÉ UZÁVĚRY	550x450	1
ZT03	KOMBÍ WC S HLUBOKÝM SPLACHOVÁNÍM, ZADNÍ NAPOU. NA ODPAD, BOČNÍ NAPOUSTĚNÍ, VČETNĚ NÁDRŽE S ARMATUROU DUAL FLUSH, SPLACOVÁNÍ 3 NEBO 6l VODY		1
ZT04	NEREZOVÝ DŘEZ S ODKAPEM, PÁKOVÁ BATERIE, ZÁPACHOVÁ UZÁVĚRA		1

Nové napojení na splaškovou kanalizaci se provede pouze pro sprchový kout, umyvadlo v koupelně a dřez v kuchyňském koutě.

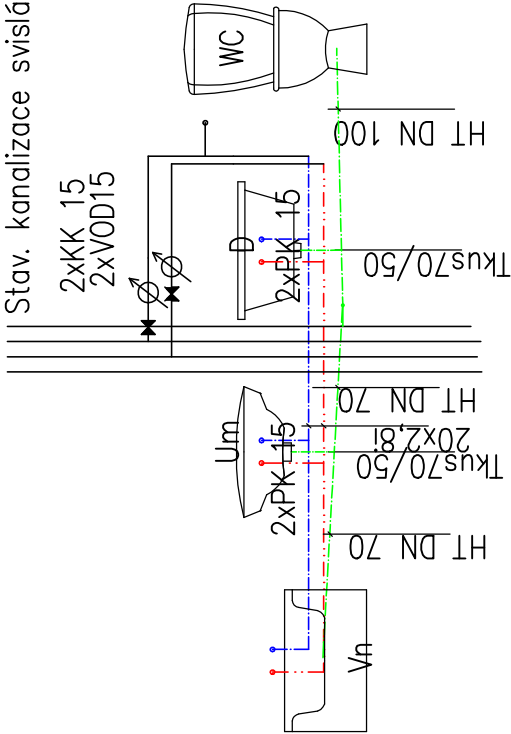

Stav. kanalizace svislá

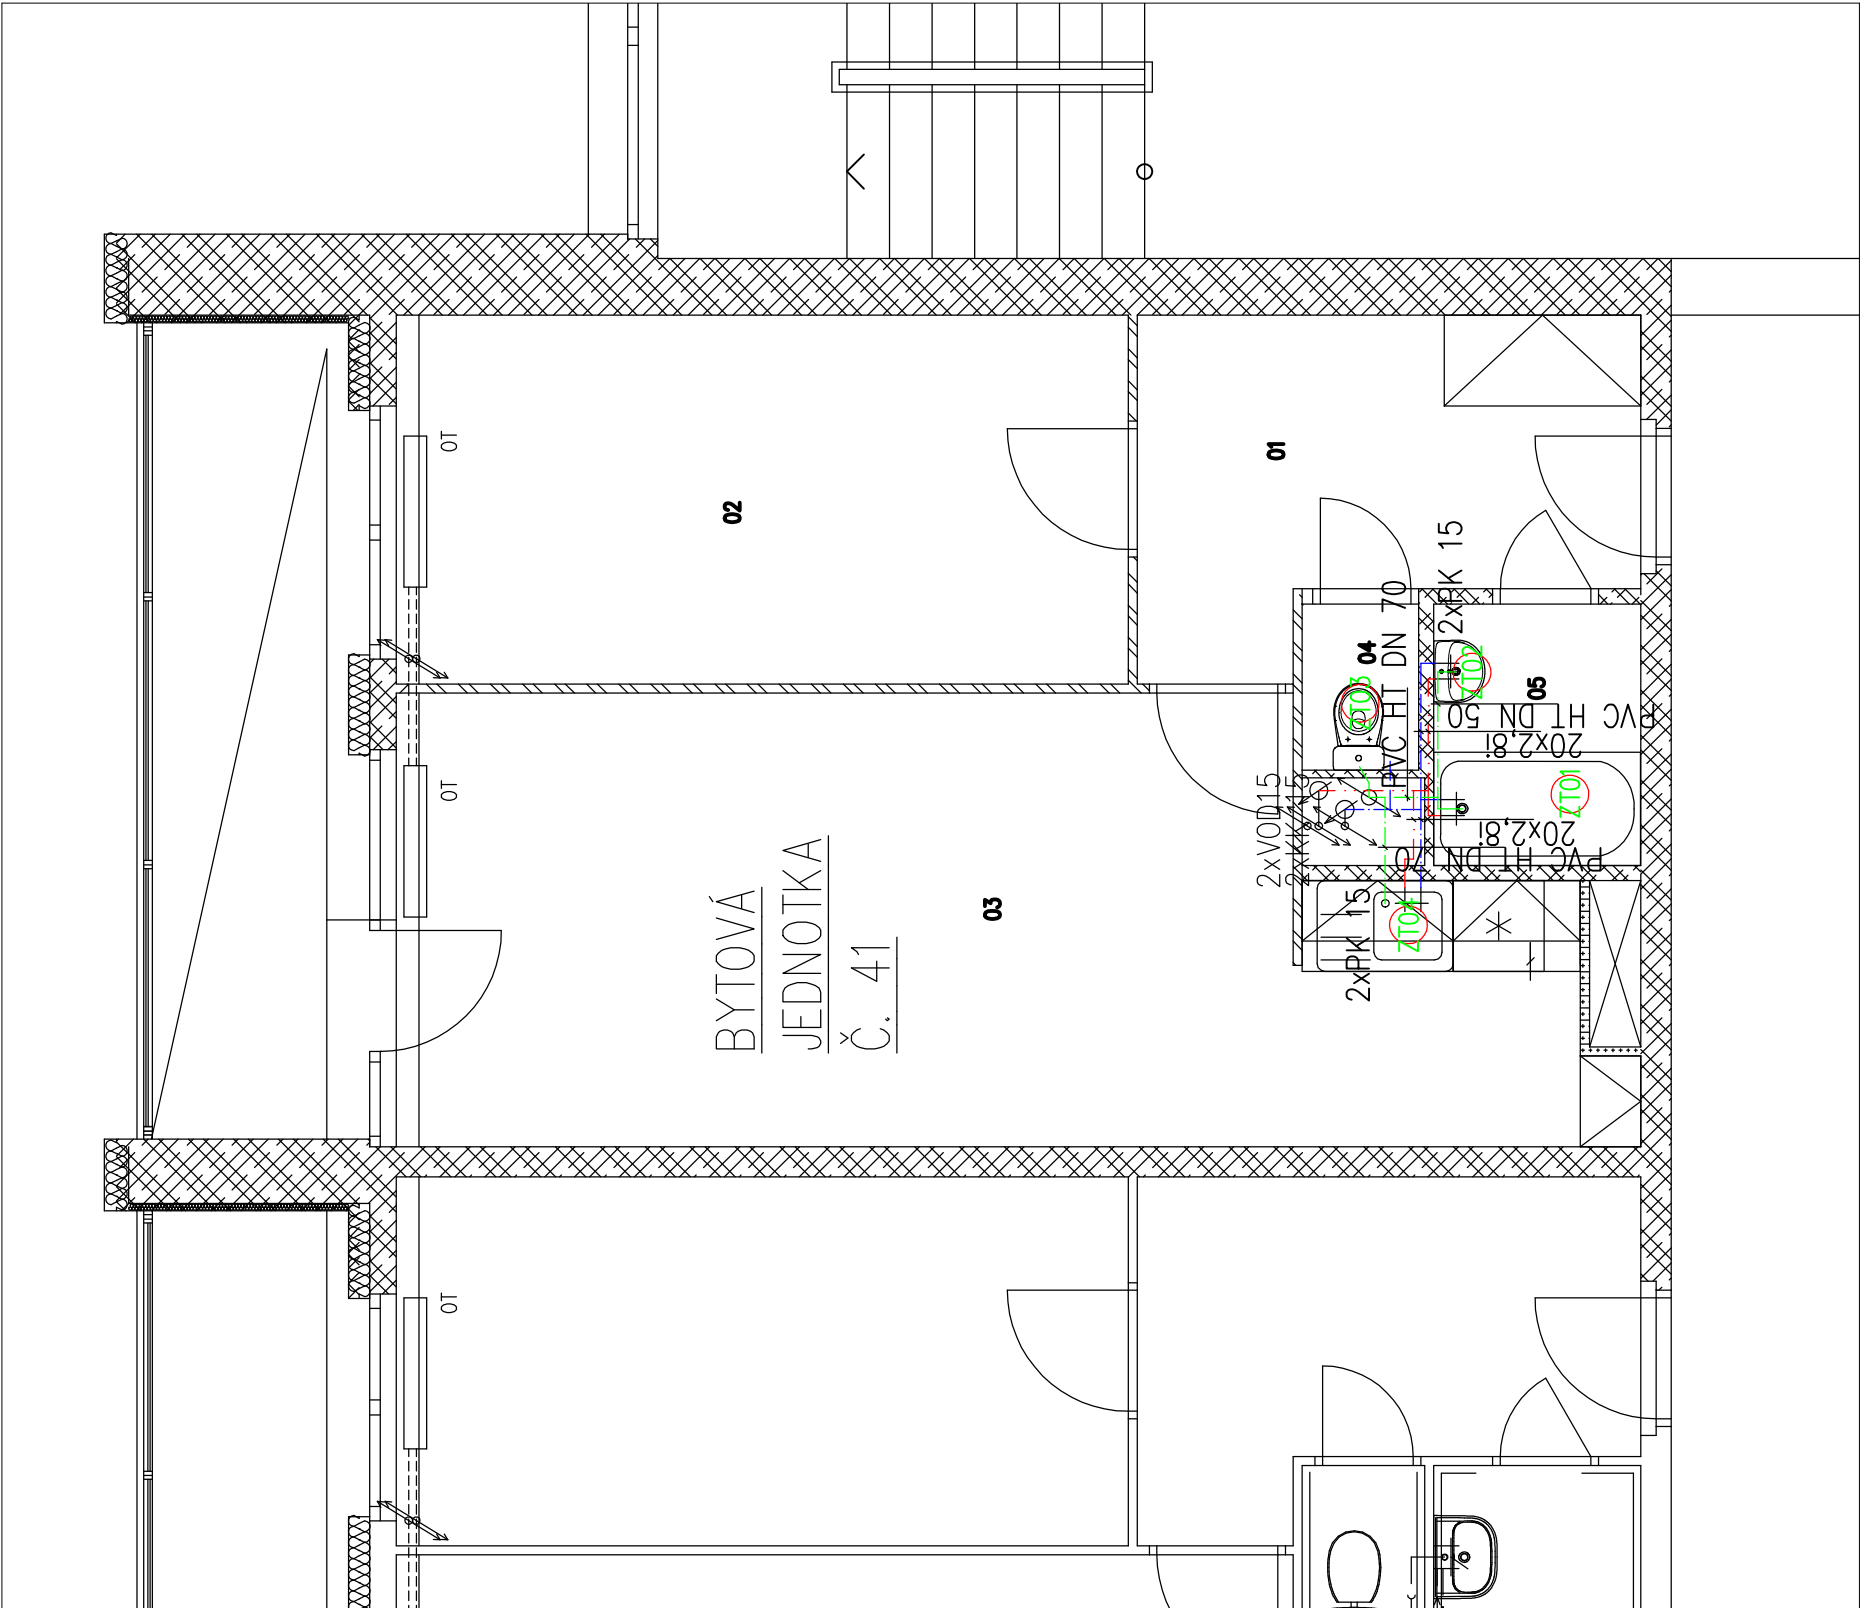

Stupeň projektové dokumentace:		Datum	
DOKUMENTACE PRO PROVEDENÍ STAVBY		Květen 2018	
Autorizovaný projektant		Č. zakázky	
Ing. Vladimír Hořelka		Vypracoval	
		Bohumil Vojtíšek	
Investor stavby:		Měřítko	
STATUTÁRNÍ MĚSTO FRÝDEK MÍSTEK		1:50	
Místo stavby:		Č. výkresu	
Na Aleji 82, Frýdek Místek			
Název zakázky:			
OPRAVA TYPOVÉ BYTOVÉ JEDNOTKY VELIKOSTI 2+KK V DOMĚ ČP. 82, NA ALEJI, FRÝDEK–MÍSTEK		D.1.1-05	
		Paré č.	
Výkres:		ZDRAVOTECHNIKA	