DETAIL VYÚSTĚNÍ TRUBKY DN200 Z VPUSTÍ DO PŘÍKOPU M 1:25

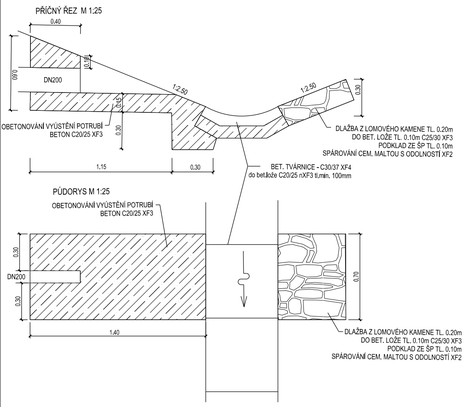

VZOROVÝ PŘÍČNÝ ŘEZ SO 112 PŘELOŽKA MÍSTNÍ KOMUNIKACE II MO2 8,0/7,0/50

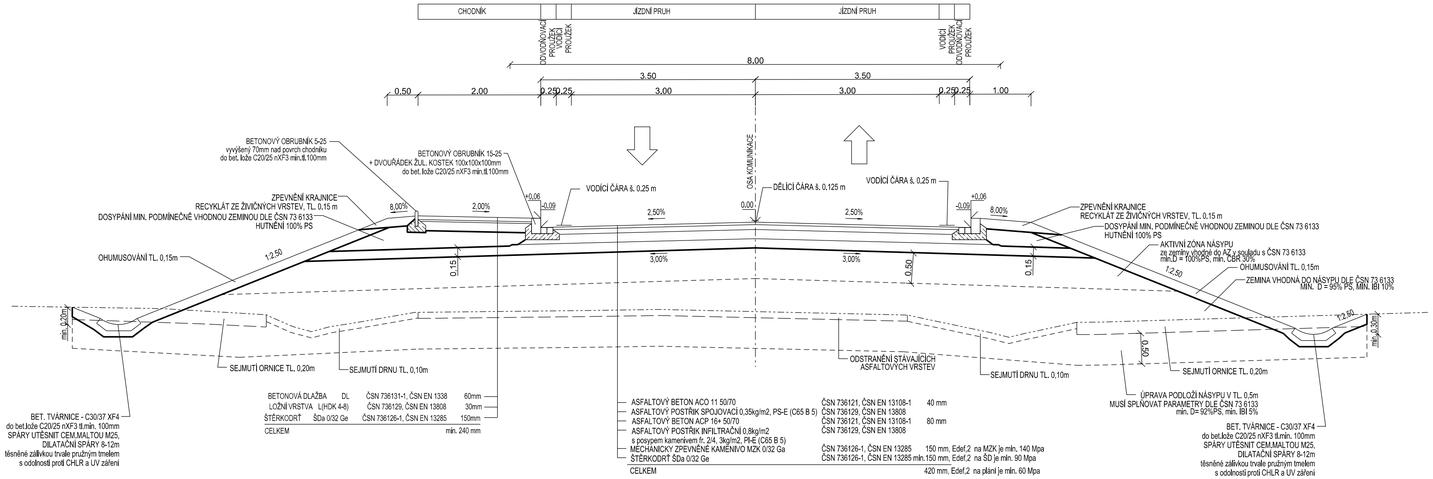

DETAIL S PODÉLNOU DRENÁŽÍ M 1:50

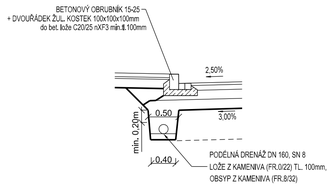

OPLOCENÍ OPLOCENÍ PODÉL DÁLNICE D48

POHLED

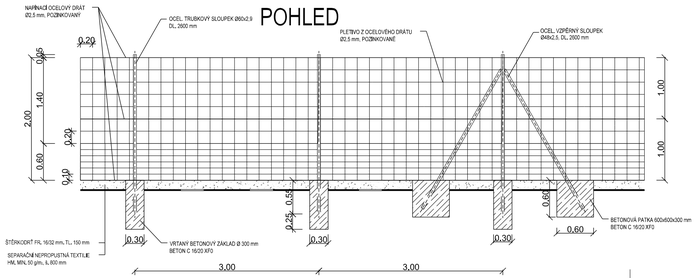

ŘEZ

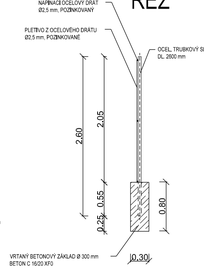

AKCE

D48 FRÝDEK - MÍSTEK, OBCHVAT - MIMOÚROVŇOVÁ KŘÍŽENÍ MÍSTNÍCH KOMUNIKACÍ

ISPROFOND: 5812510001

INVESTOR

FRÝDEK ≈ MÍSTEK

STATUTÁRNÍ MĚSTO FRÝDEK - MÍSTEK
RADNIČNÍ 1148, FRÝDEK, 738 01 FRÝDEK - MÍSTEK

ZHOTOVITEL

DOPRAVOPROJEKT OSTRAVA

DOPRAVOPROJEKT OSTRAVA a. s.
Masarykovo náměstí 5/5, 702 00 Ostrava
Ing. Róbert Lenčucha
Hlavní inženýr projektu

SO 112

B.1

SOUŘADNICOVÝ SYSTÉM : S-JTSK
VÝŠKOVÝ SYSTÉM : B.p.v.

VEDOUCÍ PROJEKTANT - HIP	ING. LENČUCHA RÓBERT	
ZODPOVĚDNÝ PROJEKTANT	ING. LENČUCHA RÓBERT	
VYPRACOVAL	ING. VLADISLAV TYTKO	
KONTROLOVAL	ING. LEGERSKÝ ZDENĚK	
KRAJ, MĚÚ, OBÚ	MORAVSKOSLEZSKÝ, FRÝDEK-MÍSTEK, FRÝDEK-MÍSTEK	

DOPRAVOPROJEKT OSTRAVA

NÁZEV AKCE:	D48 FRÝDEK - MÍSTEK, OBCHVAT - MIMOÚROVŇOVÁ KŘÍŽENÍ MÍSTNÍCH KOMUNIKACÍ	DATUM	12/2017
		FORMÁT	4 x A4
		MĚŘÍTKO	1:50
NÁZEV OBJEKTU:	**PŘELOŽKA MÍSTNÍ KOMUNIKACE II**	STUPEŇ	PDPS
		ZAK. ČÍSLO	170148
NÁZEV VÝKRESU:	**VZOROVÝ PŘÍČNÝ ŘEZ**	Č. SOUPRAVY	Č. VÝKRESU **04**