


- LEGENDA
- PŘELOŽENÁ OPTICKÁ TRUBKA HDPE50/OBSAŽENÁ OPTICKÝM KABELEM
 - PŘELOŽENÁ OPTICKÁ TRUBKA HDPE50 – PRÁZDNÁ
 - STÁVAJÍCÍ OPTICKÁ TRUBKA HDPE 50 – PRÁZDNÁ
 - STÁVAJÍCÍ OPTICKÁ TRUBKA HDPE 50 – OBSAŽENA OK
 - STÁVAJÍCÍ OPTICKÁ TRUBKA HDPE 50 – DEMONTÁŽ

SO455

PŘEKLÁDANÝ ÚSEK OPTICKÝCH TRUBEK BEZ PŘERUŠENÍ PROVOZU NA OK.
STRANOVÉ PŘELOŽENÍ STÁVAJÍCÍCH OPTICKÝCH TRUBEK /6x HDPE50)
STÁVAJÍCÍ TRASA = PŘELOŽENÁ TRASA – 46m

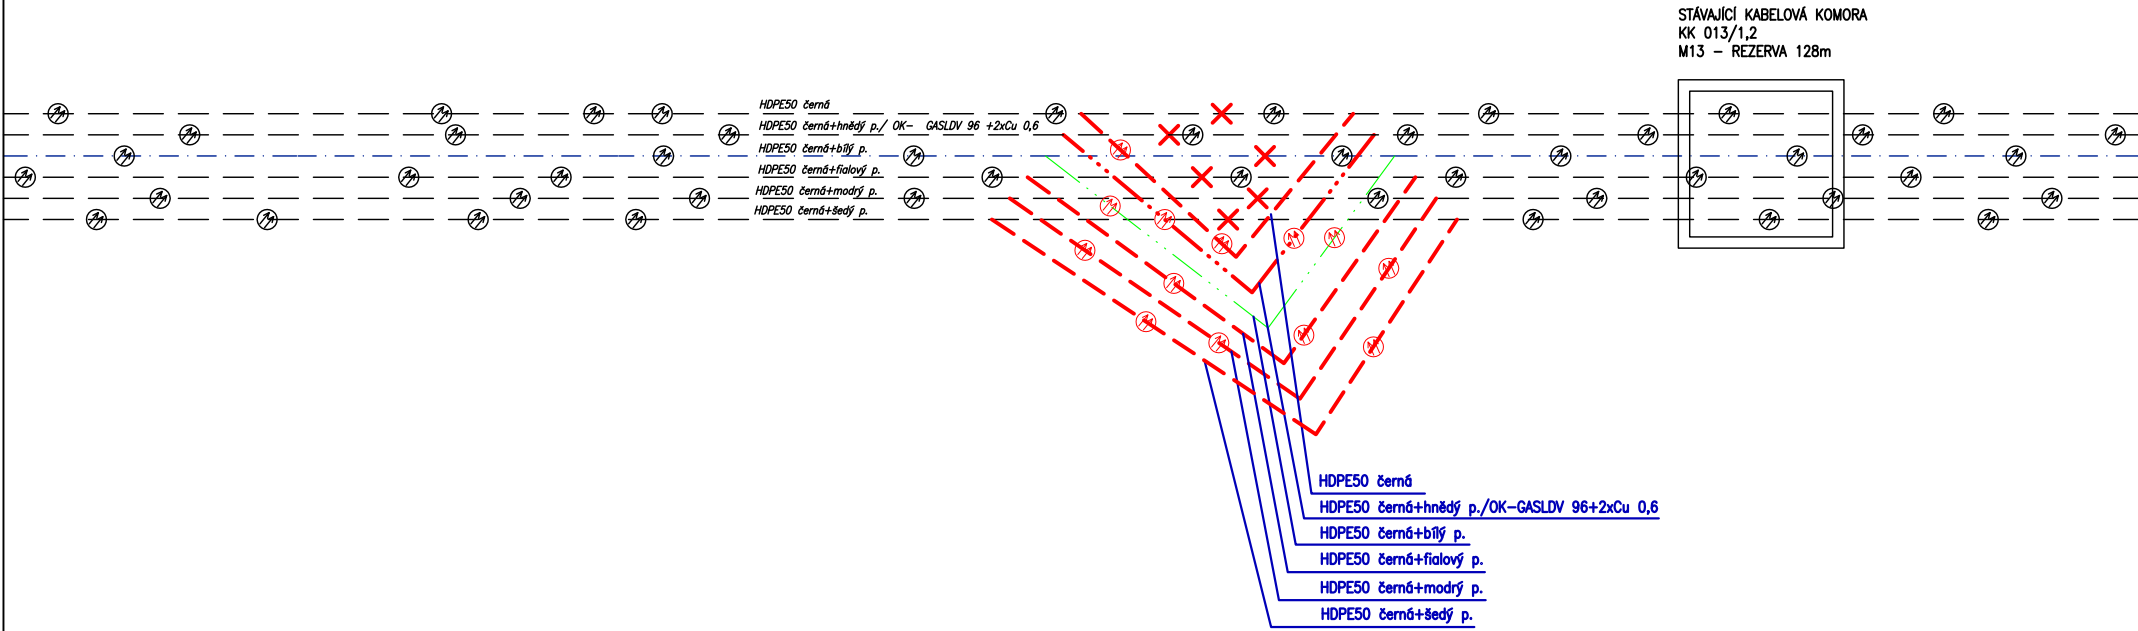

AKCE

D48 FRÝDEK - MÍSTEK, OBCHVAT - MIMOÚROVŇOVÁ KŘÍŽENÍ MÍSTNÍCH KOMUNIKACÍ

ISPROFOND: 5812510001

INVESTOR

FRÝDEK MÍSTEK

STATUTÁRNÍ MĚSTO FRÝDEK - MÍSTEK
RADNIČNÍ 1148, FRÝDEK, 738 01 FRÝDEK - MÍSTEK



ZHOTOVITEL

DOPRAVOPROJEKT OSTRAVA a. s.
Masarykovo náměstí 5/5, 702 00 Ostrava
Ing. Róbert Lenčucha
Hlavní inženýr projektu

SO 455

B.8

SOUŘADNICOVÝ SYSTÉM : JTSK
VÝŠKOVÝ SYSTÉM : B.p.v.

NÁZEV AKCE: D48 FRÝDEK - MÍSTEK, OBCHVAT - MIMOÚROVŇOVÁ KŘÍŽENÍ MÍSTNÍCH KOMUNIKACÍ		STUPEŇ: PDPS	ZAK. ČÍSLO: 170148			
ZHOTOVITEL:	DOPRAVOPROJEKT Ostrava a.s.					
VED. PROJEKTANT - HIP:	ING. LENČUCHA RÓBERT					
KRAJ, obÚ	MORAVSKOSLEZSKÝ, FRÝDEK-MÍSTEK, FRÝDEK-MÍSTEK					
OBJEDNATEL, INVESTOR:	STATUTÁRNÍ MĚSTO FRÝDEK - MÍSTEK					

VEDOUCÍ PROJEKTANT - HIP				ING. LENČUCHA RÓBERT		<div>ING. MILAN ČERNOCKÝ</div> <div>RESSLOVA 1042</div> <div>708 00 OSTRAVA-PORUBA</div> <div>milan.cernocky@centrum.cz</div>	
ZODPOVĚDNÝ PROJEKTANT		ING. MILAN ČERNOCKÝ					
VYPRACOVAL		ING. MILAN ČERNOCKÝ					
KONTROLOVAL							
KRAJ, MěÚ, ObÚ		MORAVSKOSLEZSKÝ, FRÝDEK-MÍSTEK, FRÝDEK-MÍSTEK					
NÁZEV AKCE:				<div>DATUM</div> <div>12/2017</div> <div>FORMÁT</div> <div>4x4</div> <div>MÉRITKO</div> <div></div> <div>STUPEŇ</div> <div>PDPS</div> <div>ZAK. ČÍSLO</div> <div>170148</div>			
D48 FRÝDEK - MÍSTEK, OBCHVAT - MIMOÚROVNŮVÁ KŘÍŽENÍ MÍSTNÍCH KOMUNIKACÍ							
NÁZEV OBJEKTU:							
SO 455 PŘELOŽKA DOK TELIA V ULICI K OLEŠNÉ							
NÁZEV VÝKRESU:				Č. SOUPRAVY		Č. VÝKRESU	
SCHÉMATICKÝ PLÁN OPTICKÝCH TRUBEK						455.7	