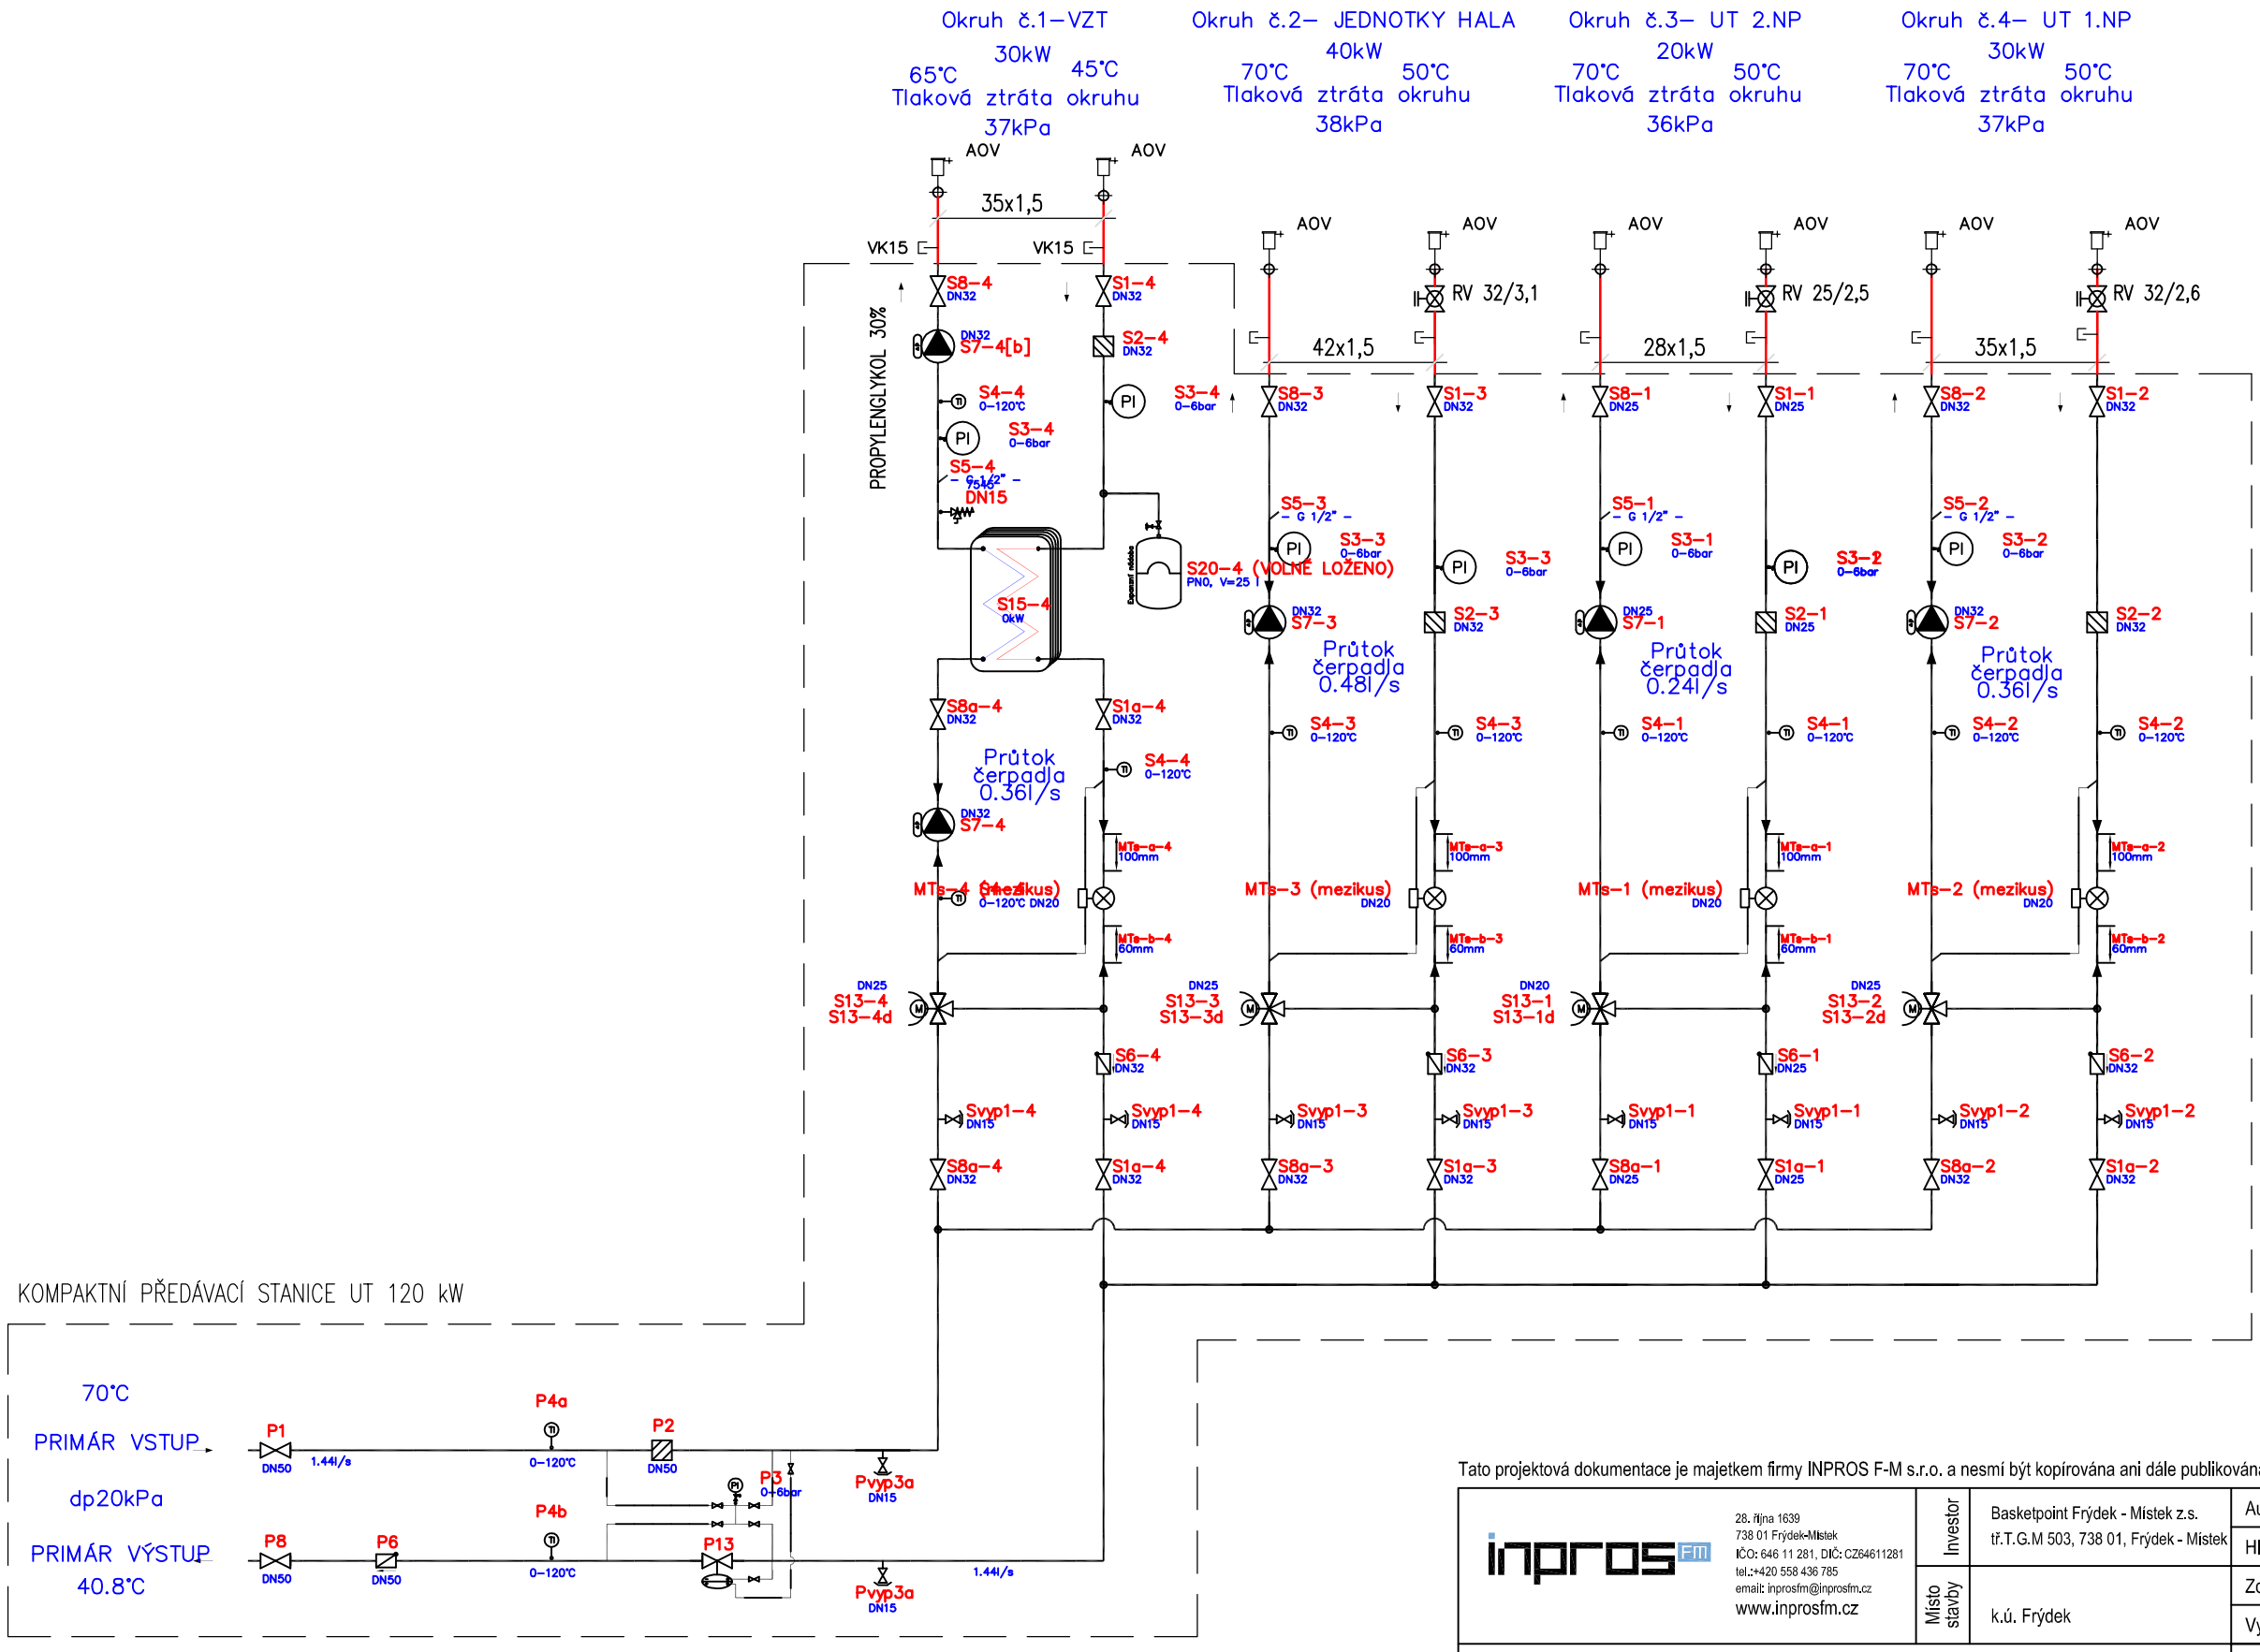

P O Z N Á M K A

– PŘI OBJEDNÁVCE PS JE NUTNÉ VÝROBCI ZASLAT TAKÉ PŮDORYS – DISPOZIČNÍ UMÍSTĚNÍ PŘEDÁVACÍ STANICE

– SPECIFIKACE JEDNOTLIVÝCH KOMPONENT KPS JE SOUČÁSTÍ TECHNICKÉ ZPRÁVY

Tato projektová dokumentace je majetkem firmy INPROS F-M s.r.o. a nesmí být kopírována ani dále publikována bez souhlasu vlastníka.

inpros FM
28. října 1639
738 01 Frýdek-Místek
IČO: 646 11 281, DIČ: CZ64611281
tel.:+420 558 436 785
email: inprosfm@inprosfm.cz
www.inprosfm.cz

Investor	Basketpoint Frýdek - Místek z.s. tř.T.G.M 503, 738 01, Frýdek - Místek	Autor		
		HIP	Ing. Vladimíra Pokorná	
Místo stavby	k.ú. Frýdek	Zodp. projektant	Ing. Radim Prouza	
		Vypracoval	Ing. Radim Glos	
Stavba	BASKETBALOVÁ HALA BASKETPOINT FRÝDEK - MÍSTEK	Datum	květen / 2018	2 x A4
		Stupeň	DUR+DSP, DPS	
Objekt	SO 01 BASKETBALOVÁ HALA	Č. zakázky	18/001	
		Část	D.1. 6. VYTÁPĚNÍ	
Název	SCHÉMA KPS - VYTÁPĚNÍ	Měřítko	1: 50	Výkres č. 8
				Revize