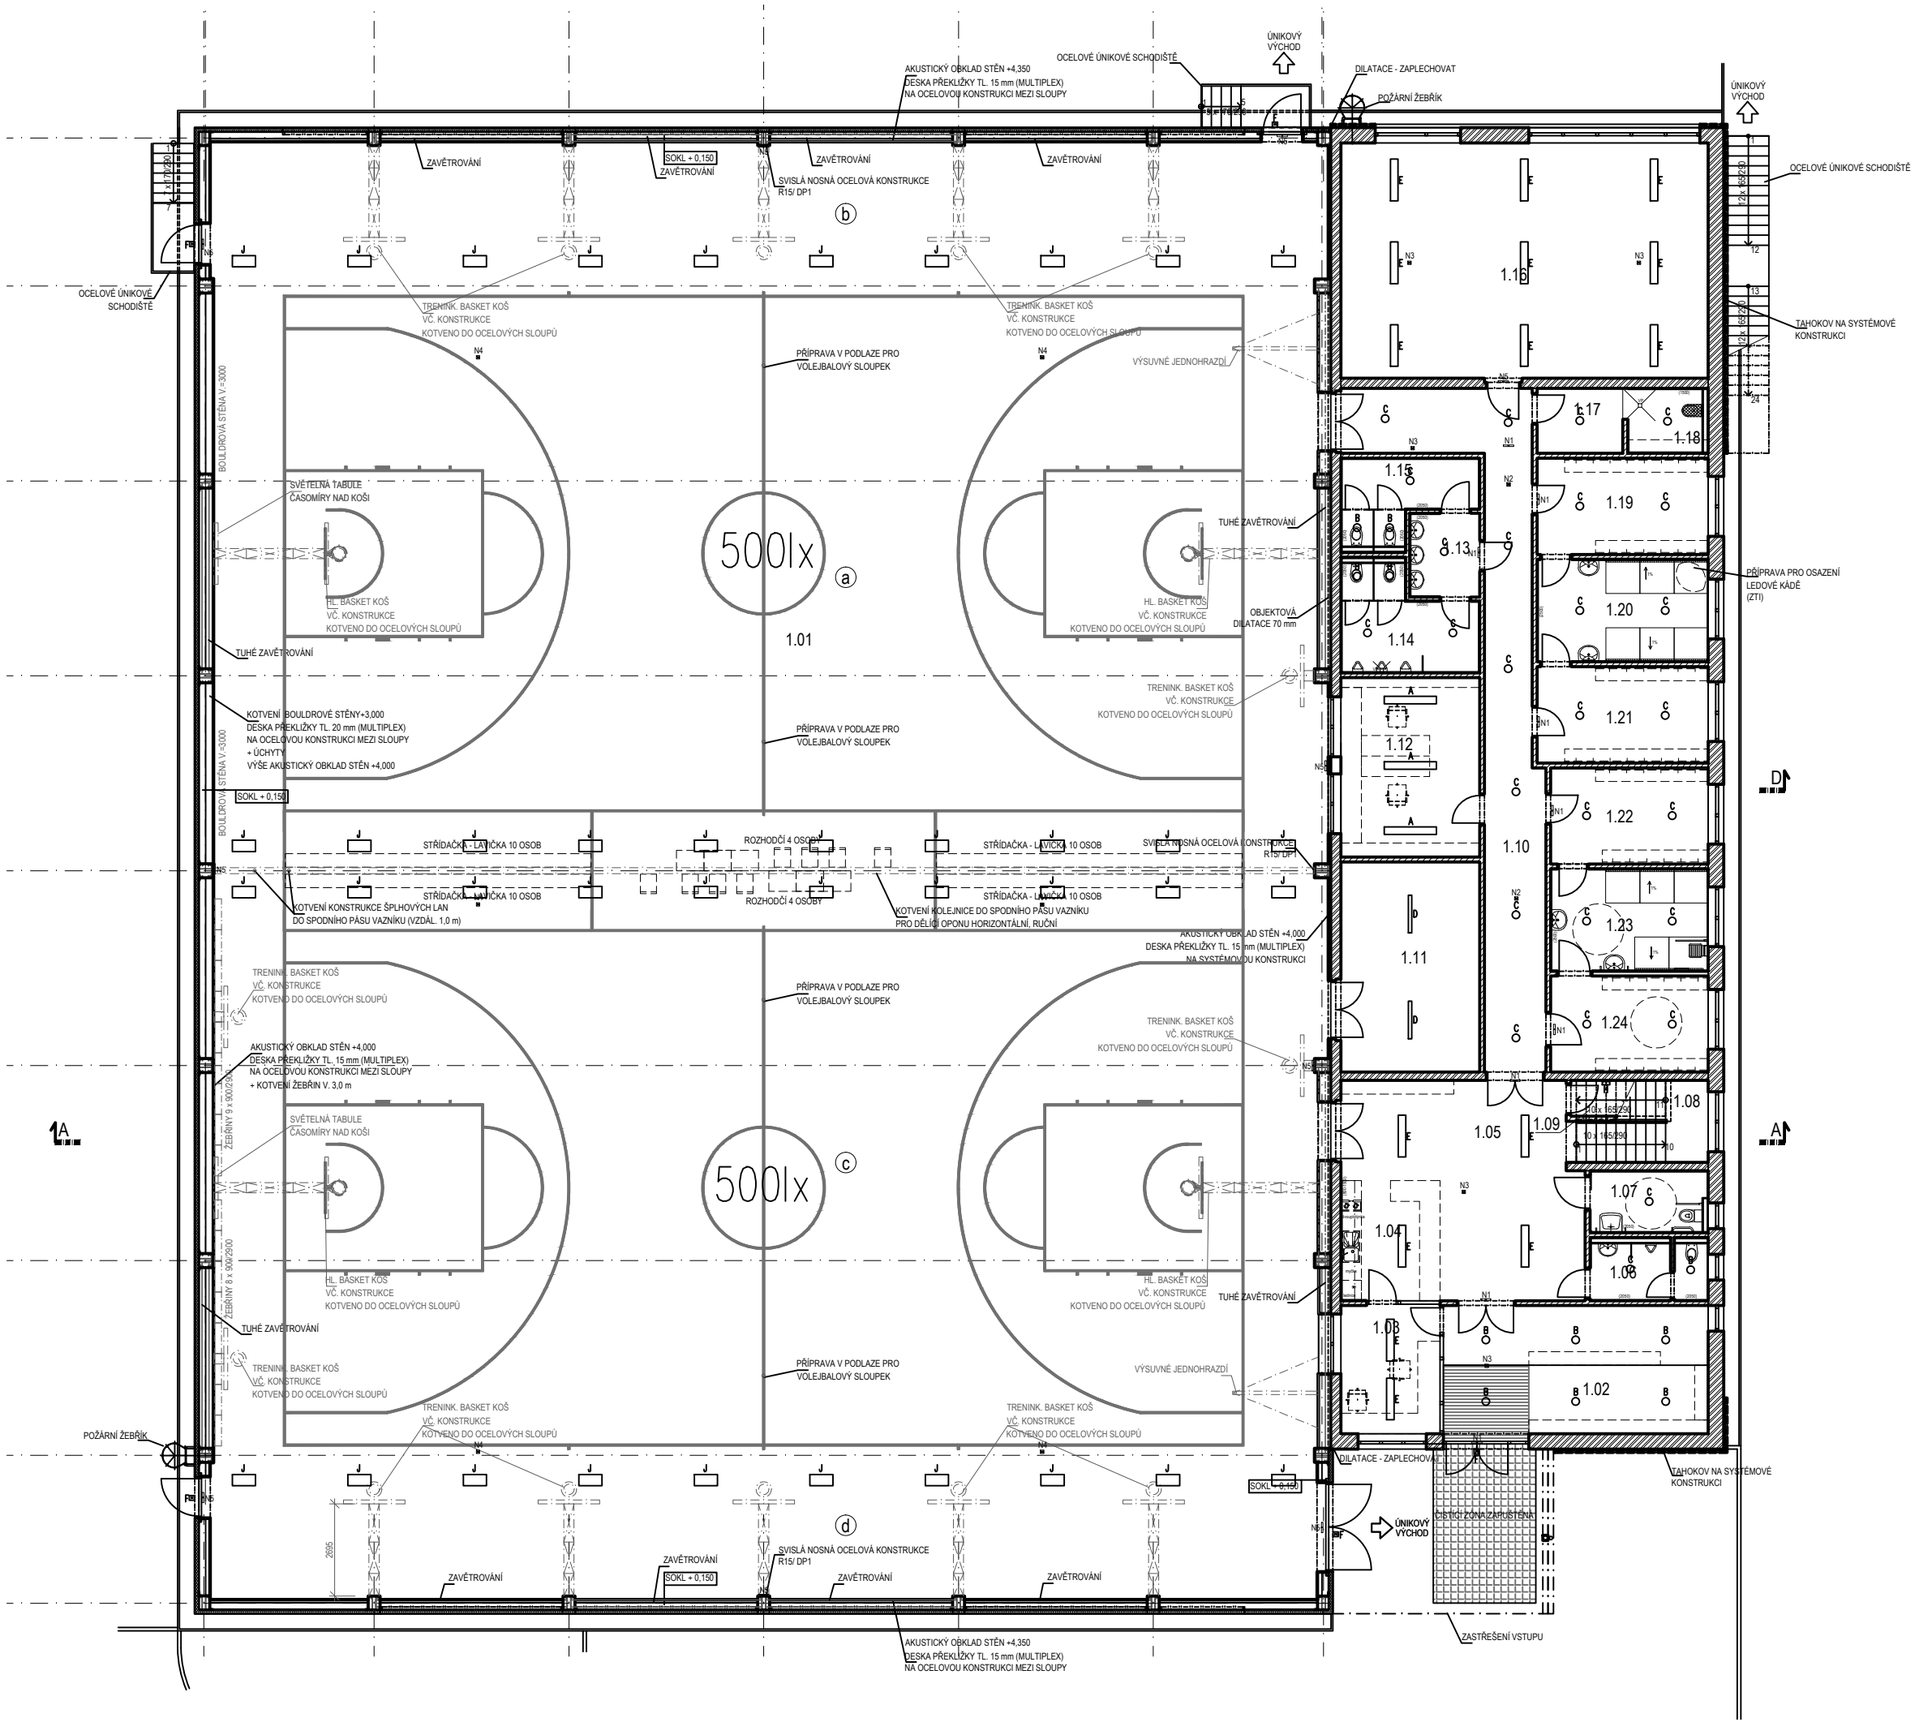

LEGENDA MÍSTNOSTÍ

Č.M.	NÁZ. MÍSTNOSTI	PLOCHA (m2)	PODLAHA	STĚNY		STROPP/PODHLED	SV.VÝŠKA (m)
1.01	BASKETBALOVÁ HALA	1426,44	DŘEVĚNÁ SPORTOVNÍ PODLAHA	SENDVIČOVÝ STŘEŠNÍ PANEL + AKUSTICKÉ OBKLAD (PŘEDLOŽKA)		SENDVIČOVÝ STŘEŠNÍ PANEL + AKUSTICKÉ PANELY (VEPASESON) (PT)	7,00 m
1.02	ZÁZEMÍ - GENKAN	29,62	KERAM. DLAŽBA + ČISTÍCÍ ROHOŽ, PVC	OMÍTKA + MALBA, KERAMICKÝ SOKL	2,150 mm	STROPNÍ PANEL BEZ OMÍTKY	2,90 m, 2,67 m
1.03	RECEPCE	10,06	PVC	OMÍTKA + MALBA		STROPNÍ PANEL BEZ OMÍTKY	2,67 m
1.04	ZÁZEMÍ S KUCHYŇKOU	10,18	KERAMICKÁ DLAŽBA	OMÍTKA + MALBA, KERAMICKÝ SOKL, KERAMICKÝ OBKLAD ZA LINOXU	SOKL V. 50 mm, 300-1500 mm	STROPNÍ PANEL BEZ OMÍTKY	2,67 m
1.05	HALA	34,42	PVC	OMÍTKA + MALBA		STROPNÍ PANEL BEZ OMÍTKY	2,67 m
1.06	WC PŘEDSÍŇ + PRŮCHOD + WC ŽIVI	8,40	KERAMICKÁ DLAŽBA	OMÍTKA + MALBA, KERAMICKÝ OBKLAD	2,200 mm	STROPNÍ PANEL BEZ OMÍTKY	2,67 m
1.07	WC ŽENY + ZTP	8,28	KERAMICKÁ DLAŽBA	OMÍTKA + MALBA, KERAMICKÝ OBKLAD	2,200 mm	STROPNÍ PANEL BEZ OMÍTKY	2,67 m
1.08	SCHODIŠTĚ	9,99	KERAMICKÁ DLAŽBA	OMÍTKA + MALBA, KERAMICKÝ SOKL	2,150 mm	STROPNÍ PANEL BEZ OMÍTKY	
1.09	MÍSTNOST PRO UZÁVĚR VÝZDY (PŘED SCHODIŠTĚM)	2,91	KERAMICKÁ DLAŽBA	OMÍTKA + MALBA, KERAMICKÝ SOKL	2,150 mm	SCHODIŠŤOVÝ PANEL BEZ OMÍTKY	
1.10	CHODBA	38,54	PVC	OMÍTKA + MALBA		STROPNÍ PANEL BEZ OMÍTKY	2,67 m
1.11	MÁŇÁ ČOUNA	24,97	PVC	OMÍTKA + MALBA		STROPNÍ PANEL BEZ OMÍTKY	2,67 m
1.12	KANCELÁŘ TRENÉRŮ	21,38	PVC	OMÍTKA + MALBA		STROPNÍ PANEL BEZ OMÍTKY	2,67 m
1.13	WC PŘEDSÍŇ	5,02	KERAMICKÁ DLAŽBA	OMÍTKA + MALBA, KERAMICKÝ OBKLAD	2,200 mm	STROPNÍ PANEL BEZ OMÍTKY	2,67 m
1.14	WC MUŽI + PRŮCHOD	10,06	KERAMICKÁ DLAŽBA	OMÍTKA + MALBA, KERAMICKÝ OBKLAD	2,200 mm	STROPNÍ PANEL BEZ OMÍTKY	2,67 m
1.15	WC ŽENY	8,49	KERAMICKÁ DLAŽBA	OMÍTKA + MALBA, KERAMICKÝ OBKLAD	2,200 mm	STROPNÍ PANEL BEZ OMÍTKY	2,67 m
1.16	MÁLÁ TĚLOCVIČNA	74,04	DŘEVĚNÁ SPORTOVNÍ PODLAHA	OMÍTKA + MALBA, ZRCADLA		AKUSTICKÝ PODHLED MINERÁLY ODOLNÝ (VEPASESON) (PD)	3,74 m
1.17	TECHNICKÁ MÍSTNOST - ROZVADĚČ	4,75	KERAMICKÁ DLAŽBA	OMÍTKA + MALBA, KERAMICKÝ SOKL	2,150 mm	STROPNÍ PANEL BEZ OMÍTKY	2,67 m
1.18	SKLADOVÁ MÍSTNOST	4,60	KERAMICKÁ DLAŽBA, VPUSŤ	OMÍTKA + MALBA, KERAMICKÝ OBKLAD	2,150 mm	STROPNÍ PANEL BEZ OMÍTKY	2,67 m
1.19	ŠATNA 1 (10 SPORTOVCŮ)	14,13	PVC	OMÍTKA + MALBA		STROPNÍ PANEL BEZ OMÍTKY	2,67 m
1.20	SPRCHA 1	15,03	KERAMICKÁ DLAŽBA	KERAMICKÝ OBKLAD	2,200 mm	STROPNÍ PANEL BEZ OMÍTKY	2,67 m
1.21	ŠATNA 2 (10 SPORTOVCŮ)	14,13	PVC	OMÍTKA + MALBA		STROPNÍ PANEL BEZ OMÍTKY	2,67 m
1.22	ŠATNA 3 (10 SPORTOVCŮ)	12,96	PVC	OMÍTKA + MALBA		STROPNÍ PANEL BEZ OMÍTKY	2,67 m
1.23	SPRCHA 2	13,93	KERAMICKÁ DLAŽBA	KERAMICKÝ OBKLAD	2,200 mm	STROPNÍ PANEL BEZ OMÍTKY	2,67 m
1.24	ŠATNA 4 (10 SPORTOVCŮ)	12,96	PVC	OMÍTKA + MALBA		STROPNÍ PANEL BEZ OMÍTKY	2,67 m

LEGENDA HMOT

- ŽELEZOBETON - VIZ STAVEBNĚ KONSTRUKČNÍ ČÁST
  PŘEFABRIKOVANÉ KONSTRUKCE - STROPNÍ KONSTRUKCE, VNITŘNÍ SCHODIŠTĚ
  MONOLITICKÉ - ZÁKLADOVÉ KONSTRUKCE - PILOTY, HLAVY PILOT A ZÁKLADOVÉ PRAHY
- PROSTÝ BETON - PODKLADNÍ VRSTVA POD ZÁKLADY C12/15, PŘÍP. BETON VYZTUŽENÝ KARI SÍTÍ, OBSETONÁVKY, BETONOVÉ MAZANINY PODLAH (VIZ. SKLADBY)
- SOKL HALY - SOKLOVÉ ZDIVO Z TVÁRNIC ZTRACENÉHO BEDNĚNÍ TL. 250mm (PROSTÝ VIBROLISOVANÝ BETON), VYTLUČENÉ PROTIVOU VYZTUŽEJÍCÍ A VHLÉ PROSTÝM BETONEM CZECS. ROZMĚR TVÁRNIC 500x250x250mm 1450kg/m3 PEVNOST ZDIVA V TLAKU 3,50 N/mm2
- SYSTÉMOVÉ FASÁDNÍ SENDVIČOVÉ PANELY S IPN (ZOLACE - TL. 100 mm (nap? KINGSPAN KS 1000 RW)
  - KOROZIVZDORNÉ, OBOUSTRANNÉ MAXROPSRT PLECH, U=0,187 W/m²K, Rw=26 dB, PŽŽ ODOLNOST EW120EP3 DOŽÁRNÍ OK HALY!)
- SYSTÉMOVÉ STŘEŠNÍ SENDVIČOVÉ PANELY S IPN (ZOLACE - TL. 160 mm (nap? KINGSPAN KS 1000 RW)
  - S POVRCHOVÝM TRAPÉZOVÝM PLECHEM, U=0,131 W/m²K, Rw=28 dB, PŽŽ ODOLNOST REI 20 DP3 - BroofT3 DOŽÁRNÍ OK HALY!)
- OBVODOVÉ A VNITŘNÍ NOSNÉ ZDIVO Z CIHELNÝCH TVÁRNIC, BROUŠENÝCH NA SYSTÉMOVOU ZDÍCÍ MALTU PRO TENKÉ SPÁRY (nap? ROKOTHERM 44, 38 A 17,5 PERFO)
  - ZDIVO Š.440 mm, OBJEM HM. 750 kg/m³, PEVNOST P10 NA MALTU M10, U=0,26 W/m²K BEZ OMÍTKY, Rw=46 dB,
  - ZDIVO Š.300 mm, OBJEM HM. 890 kg/m³, PEVNOST P15 NA MALTU M10, U=0,30 W/m²K BEZ OMÍTKY, RW=48 dB,
  - ZDIVO Š.240 mm, OBJEM HM. 980 kg/m³, PEVNOST P15 NA MALTU M10, U=0,350 W/m²K BEZ OMÍTKY, RW=49 dB,
  - ZDIVO Š.175 mm, OBJEM HM. 890 kg/m³, PEVNOST P10 NA MALTU M10, U=1,10 W/m²K BEZ OMÍTKY, RW=44 dB,
- VNITŘNÍ NENOSNÉ ZDIVO Z CIHELNÝCH TVÁRNIC, BROUŠENÝCH NA SYSTÉMOVOU ZDÍCÍ MALTU PRO TENKÉ SPÁRY (nap? ROKOTHERM 14, 11,5 A 8 PERFO)
  - ZDIVO Š.140 mm, OBJEM HM. 850 kg/m³, PEVNOST P10 NA MALTU M10, Rw=43 dB,
  - ZDIVO Š.120 mm, OBJEM HM. 850 kg/m³, PEVNOST P10 NA MALTU M10, RW=42 dB,
  - ZDIVO Š.80 mm, OBJEM HM. 1000 kg/m³, PEVNOST P10 NA MALTU M10, RW=38 DB,
- PŘETÉKANÉ SABOKAMYONOVÉ PŘEDZĚTÍ (KRYTÍ ROZVODU ZTI A ZÁVĚSNÝCH PRVKŮ ZAŘ. PŘEDMĚTŮ) ...) ZEDNĚCÍCH SYSTÉMOVÁ KONSTRUKCE - HLINÍKOVÉ CW PROFILY (CW50-100), JEDNOSTRANNĚ OPLÁŠTĚNÉ 2x12,5mm SDK IMPREGNOVANÁ DESKA, BEZ IZOLACE
- SYSTÉMOVÉ AKUSTICKÉ SDK PŘEDSTĚNY ZEDNĚCÍCH SYSTÉMOVÁ KONSTRUKCE - HLINÍKOVÉ CW PROFILY (CW75), JEDNOSTRANNĚ OPLÁŠTĚNÉ 1x12,5mm DESKA "HABITOT", SE ZVUKOVOU IZOLACÍ TL. 60 mm (MIN. 40 kg/m3), PLOŠNÁ HMOTNOST 4,125 (9 kg/m2)
- TEPELNÁ IZOLACE - MINERÁLNÍ VATA
- TEPELNÁ IZOLACE Z PĚNOVÉHO POLYSTYRENU EPS
  - STŘECHA, PODLAHA NA TERÉNU, FASÁDA, PODLAHA 2 NP - HROUBLOVÁ IZOLACE Z EPS
- TEPELNÁ IZOLACE Z EXTRUDOVANÉHO POLYSTYRENU λ = 0,035 W/(m.K)
- STĚRKOPISEK, ŠTĚRKODRÁŽ, BETONOVÝ RECYKLÁT
- ROSTLÝ TERÉN
- NAZÝVAT MATERIÁL (ZEMINA) HUTNĚNÝ NA POŽADOVANÉ Kzef (NEMARKÉROVÝ HUTNITELNÝ MATERIÁL) SPLŇUJÍCÍM POŽADAVKY ČSN 73 6133 NA MATERIÁL PRO AKTIVNÍ ZÓNU. HUTNIT PO VRSTVÁCH
- ORNIMISOVANÉ, ZATRAVNĚNÉ
- VRATKOBETONOVÁ PODLAHA (SPECIFIKACE DLE STATICKÉHO VÝPOČTU)
  BETON C25/25, DRÁTKY HE 150 - 20 kg/m³
- HYDROIZOLACE POPŘ. PŘJUSTNÉ IZOLACE A PAROZÁBRANY - STŘECHA, SPODNÍ STAVBA
- OCELOVÉ PRVKY A KONSTRUKCE HALY (POŽÁRNÍ ODOLNOST R15/DP1 DOŽÁRNÍKA OK HALY!)