


Půdorysná dispozice - 2.NP (objekt "A" - shodné i pro objekt "B")

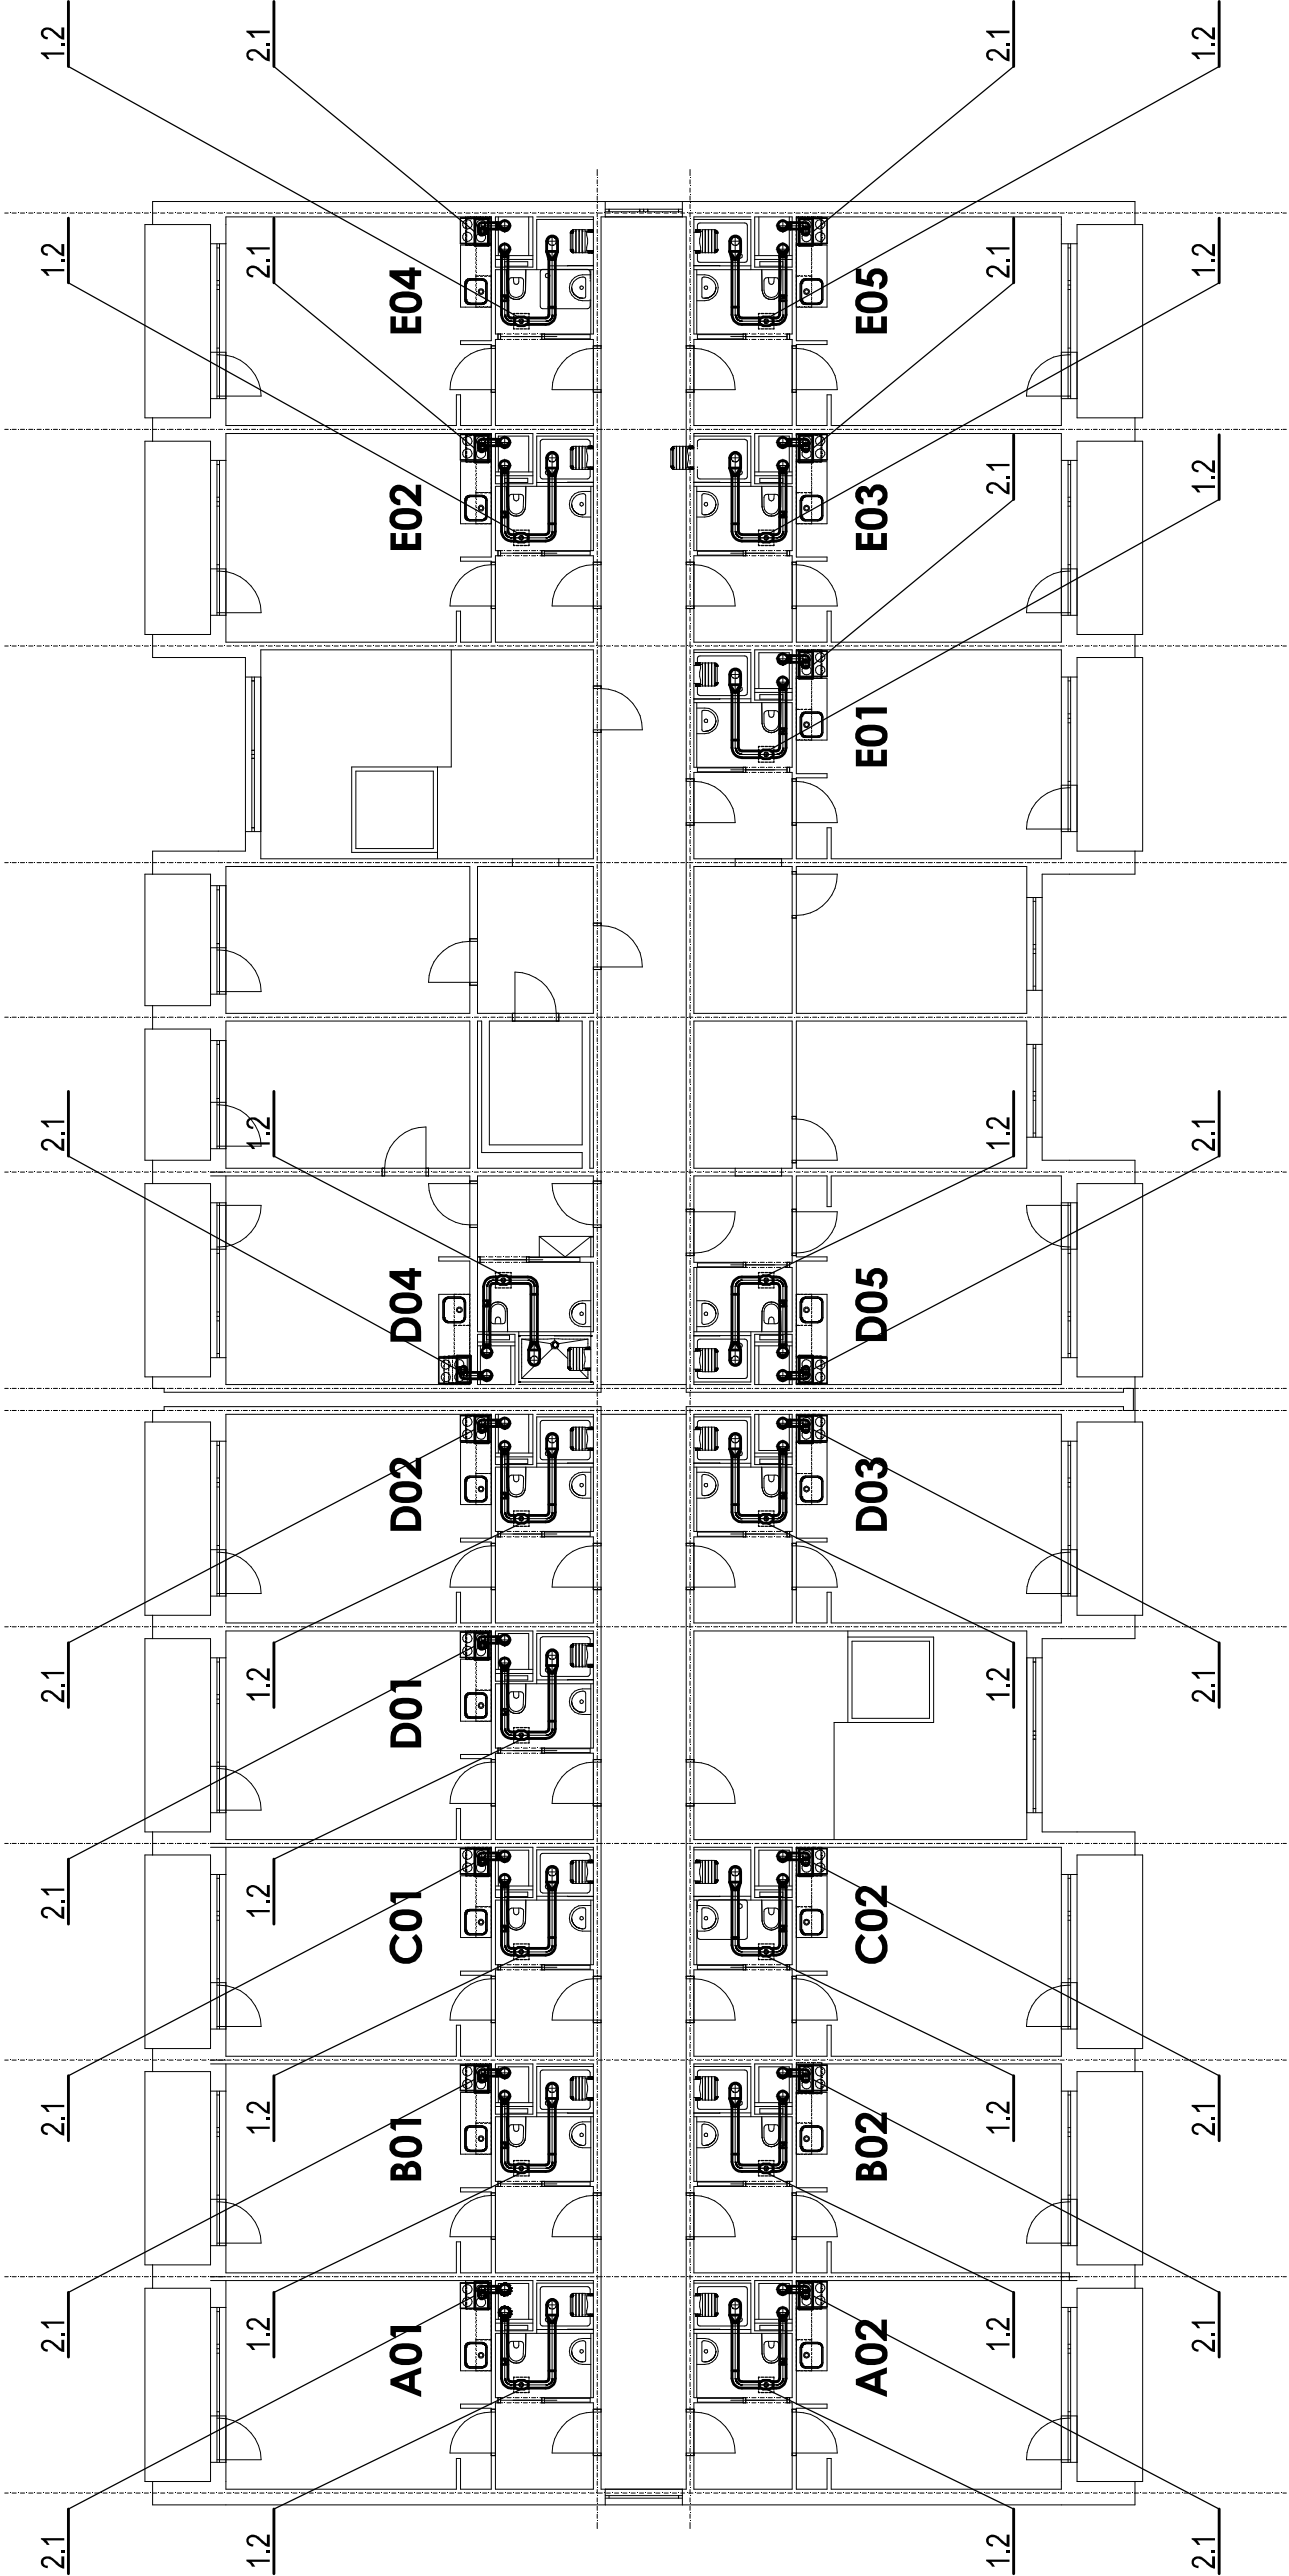

SOUVISEJÍCÍ DOKUMENTACE :

- 1) TECHNICKÁ ZPRÁVA - VZT 01_r0
- 2) TECHNICKÁ SPECIFIKACE - VZT 02_r1
- 3) VÝKAZ VÝMĚR - VZT 03_r1

UPOZORNĚNÍ :

- 1) VÝKRES PLATÍ PRO OBA OBJEKTY (Objekt "A", Objekt "B") !
 - 2) VZT POTRUBÍ PROCHÁZÉJÍCÍ Z WC-KOUPELNY, KUCHYNĚ DO ŠACHTY BUDE OPATŘENO PROTIPOŽÁRNÍ UCIPÁVKOU ODPOVÍDAJÍCÍ POŽADAVKŮM PBŘ
- DEMONTÁŽE VZT - U OBJEKTU "A" I "B" SE PROVEDE KOMPLETNÍ DEMONTÁŽ VZT V PODLAŽÍ (stoupačky, napojení, výústky, digestoře,...)

Vypracoval		Zodp. projektant	
Ing. Z. Valcha		Ing. R. Zelinka	
Investor		Statutární město Frýdek-Místek, Radniční 1148, 738 01 Frýdek-Místek	
Místo		Lískovecká 86 II, Frýdek - Místek	
Č. parc.		3396/7, 8,9,10,11,15,16,17	Kat. území Frýdek [634956]
Akce			
REKONSTRUKCE BYT. JADER OBJ. PENZION PRO SENIORY FRÝDEK - MÍSTEK , LÍSKOVECKÁ 86 II			
Obsah výkresu		VZDUCHOTECHNICKÁ ZAŘÍZENÍ Objekty "A" ,"B" - Půdorysy 2.NP	
		Účel	RDS
		Datum	11/2017
		Měřítko	1:150
		Číslo paré	Č. výkresu



PROJEKČNÍ ATELIER- ING. ZELINKA , S.R.O.
STUDENTSKÁ 647/20, 737 01 ČESKÝ TĚŠÍN
TEL. + 420 604 316 611
e-mail zelinka.projekt@seznam. cz
www.projekty-atelier.cz