


Stavební úpravy objektu na par.č. 2818, k.ú. Frýdek - Výkresová část - výkres č.4

Půdorys 3.NP (měř. 1 : 200)

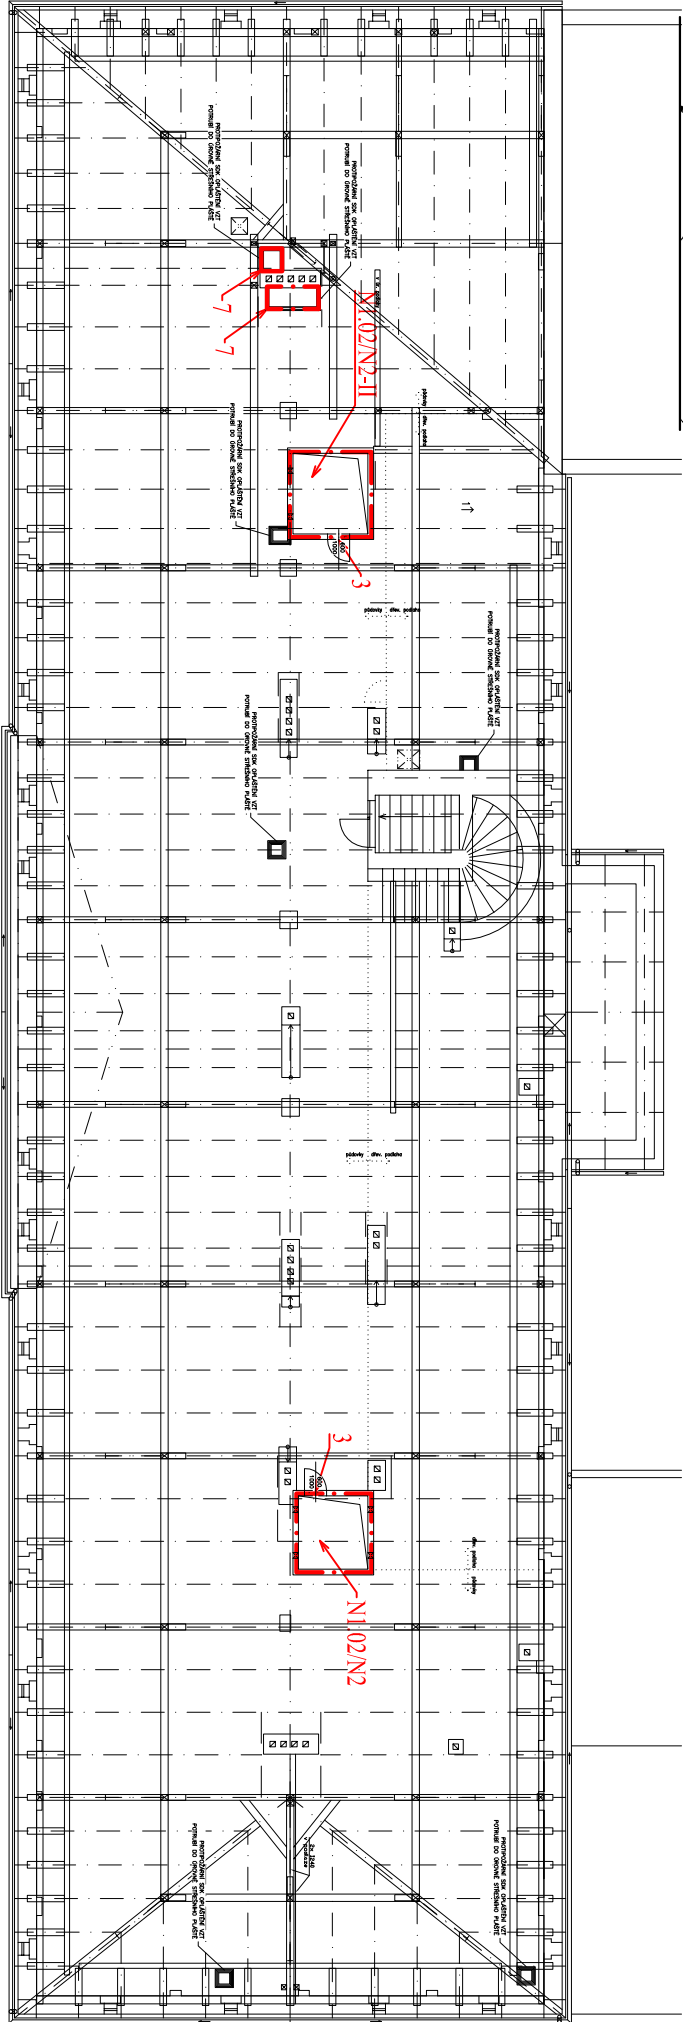

LEGENDA ZNAČENÍ

— · — · — POŽÁRNÍ ÚSEKY

1 POŽÁRNÍ DVEŘE S ODLONOSTI EI15-C/DP3

2 POŽÁRNÍ DVEŘE S ODLONOSTI EW30-C/DP3

3 POŽÁRNÍ DVEŘE S ODLONOSTI EI15/DP3

4 PEVNĚ ZASKLENÉ NEOTEVÍRÁVÉ OKNO EW45/DP3

5 POŽÁRNÍ DVEŘE S ODLONOSTI EI30-C/DP3

6 VČETNĚ PEVNĚ ZASKLENÉHO NADSVĚTLÍKU

7 POŽÁRNÍ DVEŘE S ODLONOSTI EI15-C/DP3

VZT POTRUBÍ CHRÁNĚNÉ NA EI15

△ PŘENOSNÝ HASÍČÍ PŘÍSTROJ

⊗ NOUZOVÉ OSVĚTLENÍ ÚC

⊕ HADICOVÝ SYSTÉM — NÁSTĚNNÝ HYDRANT D19

BK BEZPEČNOSTNÍ KOVÁNÍ ČSN EN 179

PK PANIKOVÉ KOVÁNÍ — OTEVŘENÍ OBOU KŘÍDEL DVEŘÍ SOUČASNĚ