


budova A

budova D

LEGENDA

- Nové elektrorozvody
- Stávající elektrorozvody
- Rozvaděče elektro
- MET,AET - ochranná svorka

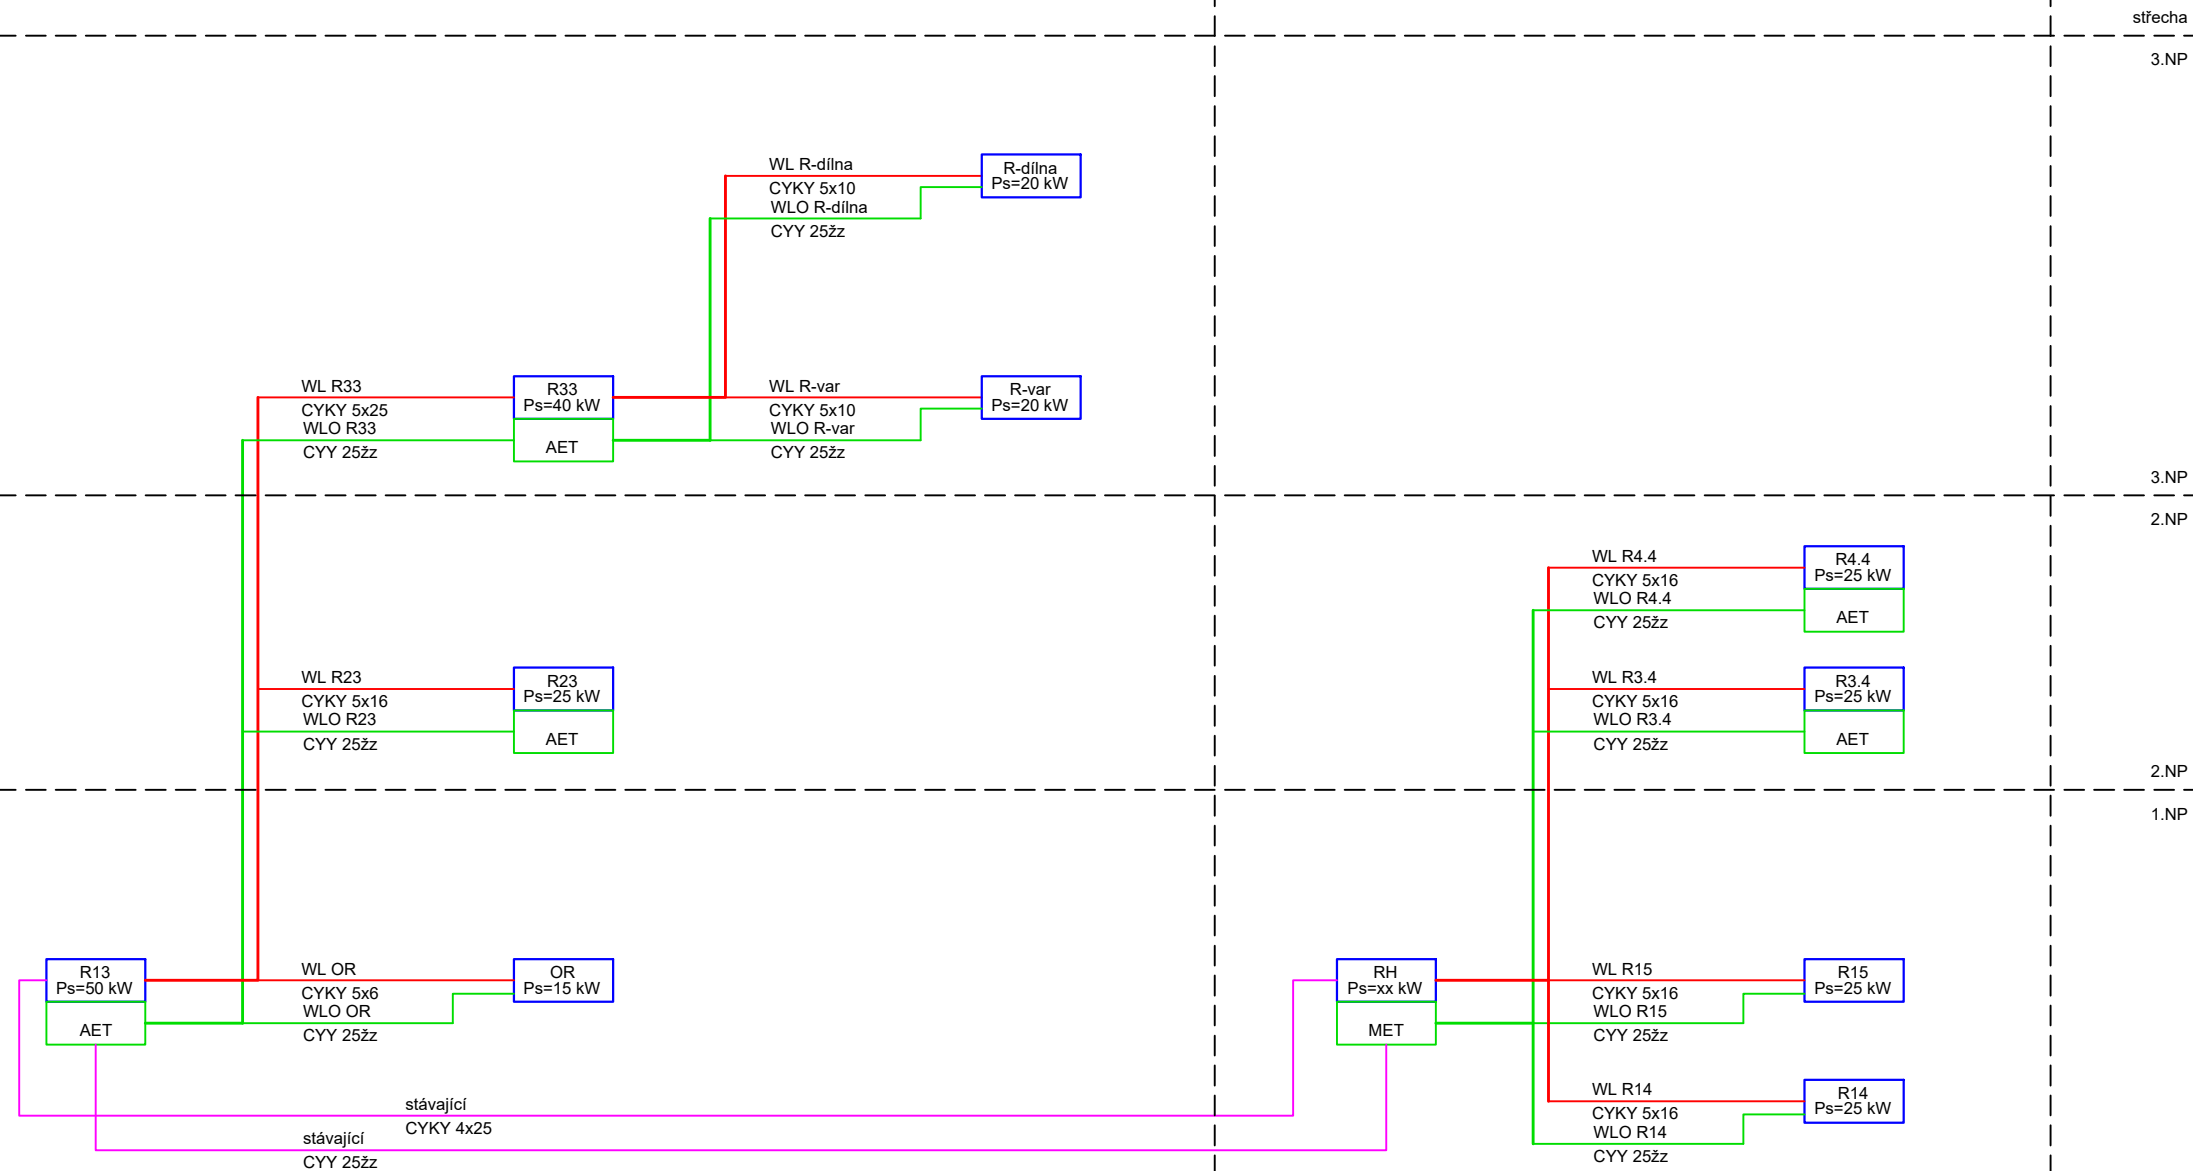

NÁZEV STAVBY		 ELEKTRO PROJEKCE s.r.o. 1. máje 670/128 Ostrava - Vítkovice 703 00 www.elektro-projekce.cz info@elektro-projekce.cz	
ZŠ Jiřího z Poděbrad 3109 - rekonstrukce elektroinstalace pavilony "A" a "D"			
VEDOUČÍ PROJEKTU	-	ZODPOVĚDNÝ PROJEKTANT	Ing. Filip Kocián
ŽADATEL, OBJEDNATEL		Ing. Filip Kocián	
Statutární město Frýdek - Místek			
ČÍSLO DEFINICE PROJEKTU		STUPEŇ	DATUM
2018_611 Rekonstrukce ZŠ Jiřího z Poděbrad FM		DPS	03/2019
ČÁST		FORMÁT A4	MÉRÍTKO
D.1.4.g - Silnoproudá elektroinstalace			-
NÁZEV VÝKRESU		ARCHIVNÍ ČÍSLO	
Schéma napájení		ČÍSLO ZAKÁZKY	ČÍSLO VÝKRESU
		2018_611	D.1.4.g-30
		ZMĚNA	
		00	