



POHLED NA PODPORU Č. 2 (PYLON)

M 1:25

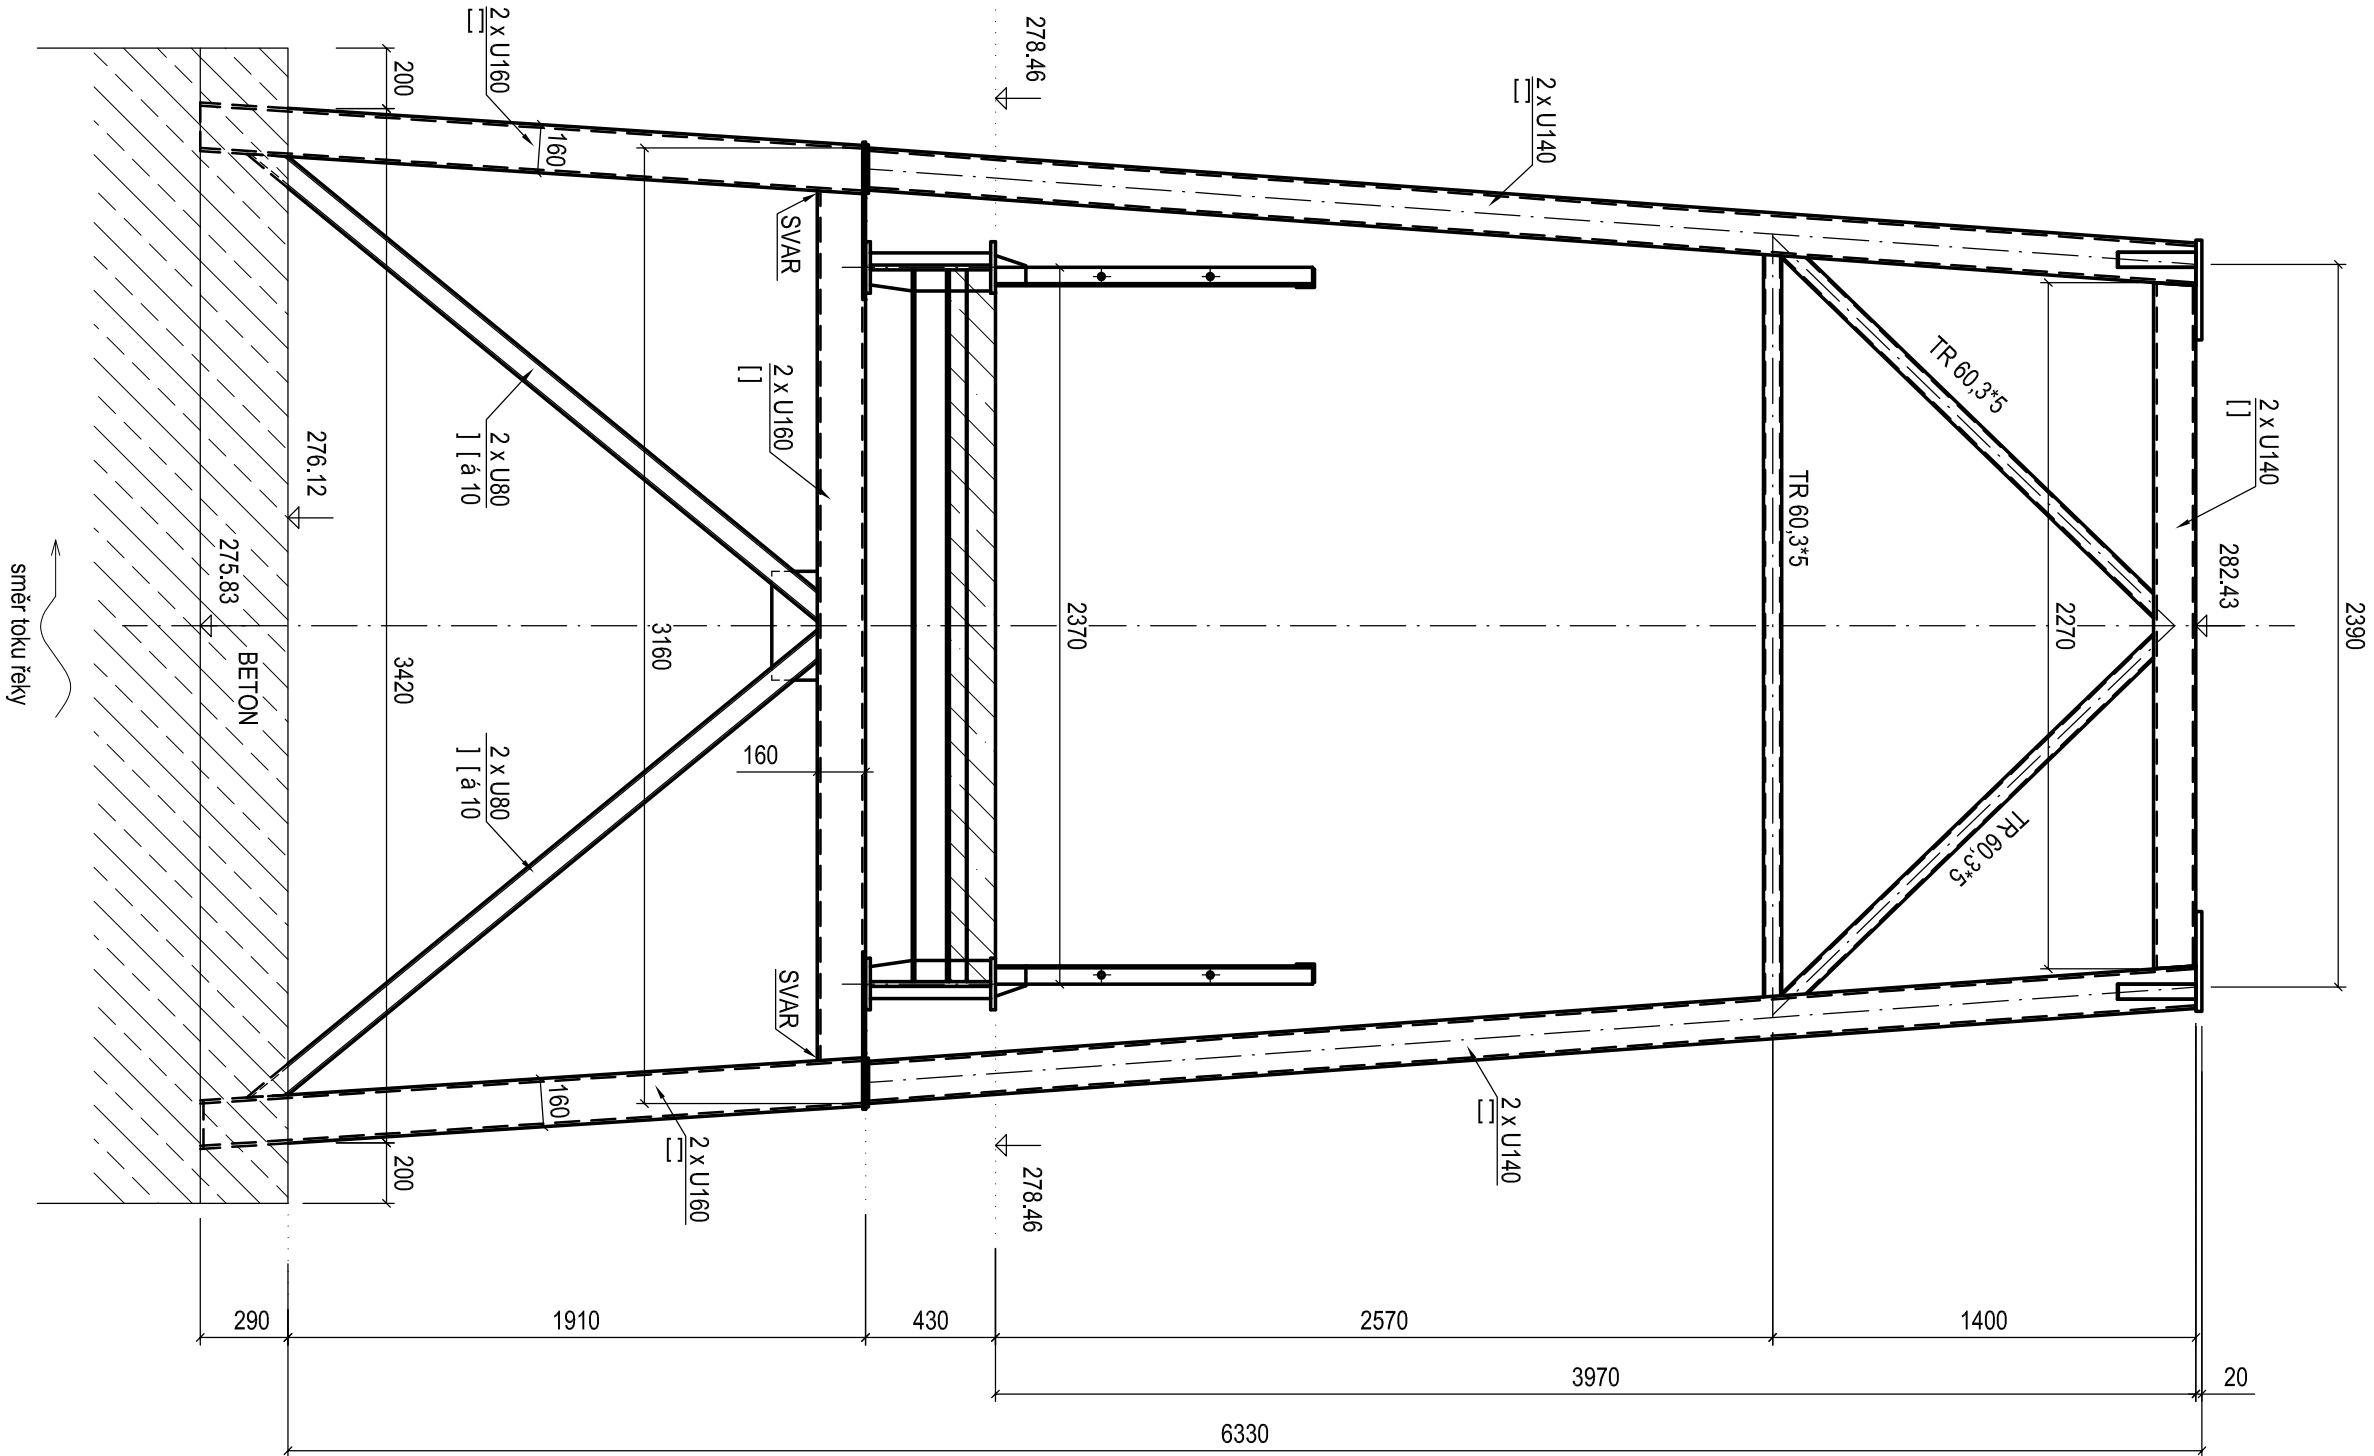

POHLED NA PODPORU Č. 3 (PYLON)

M 1:25

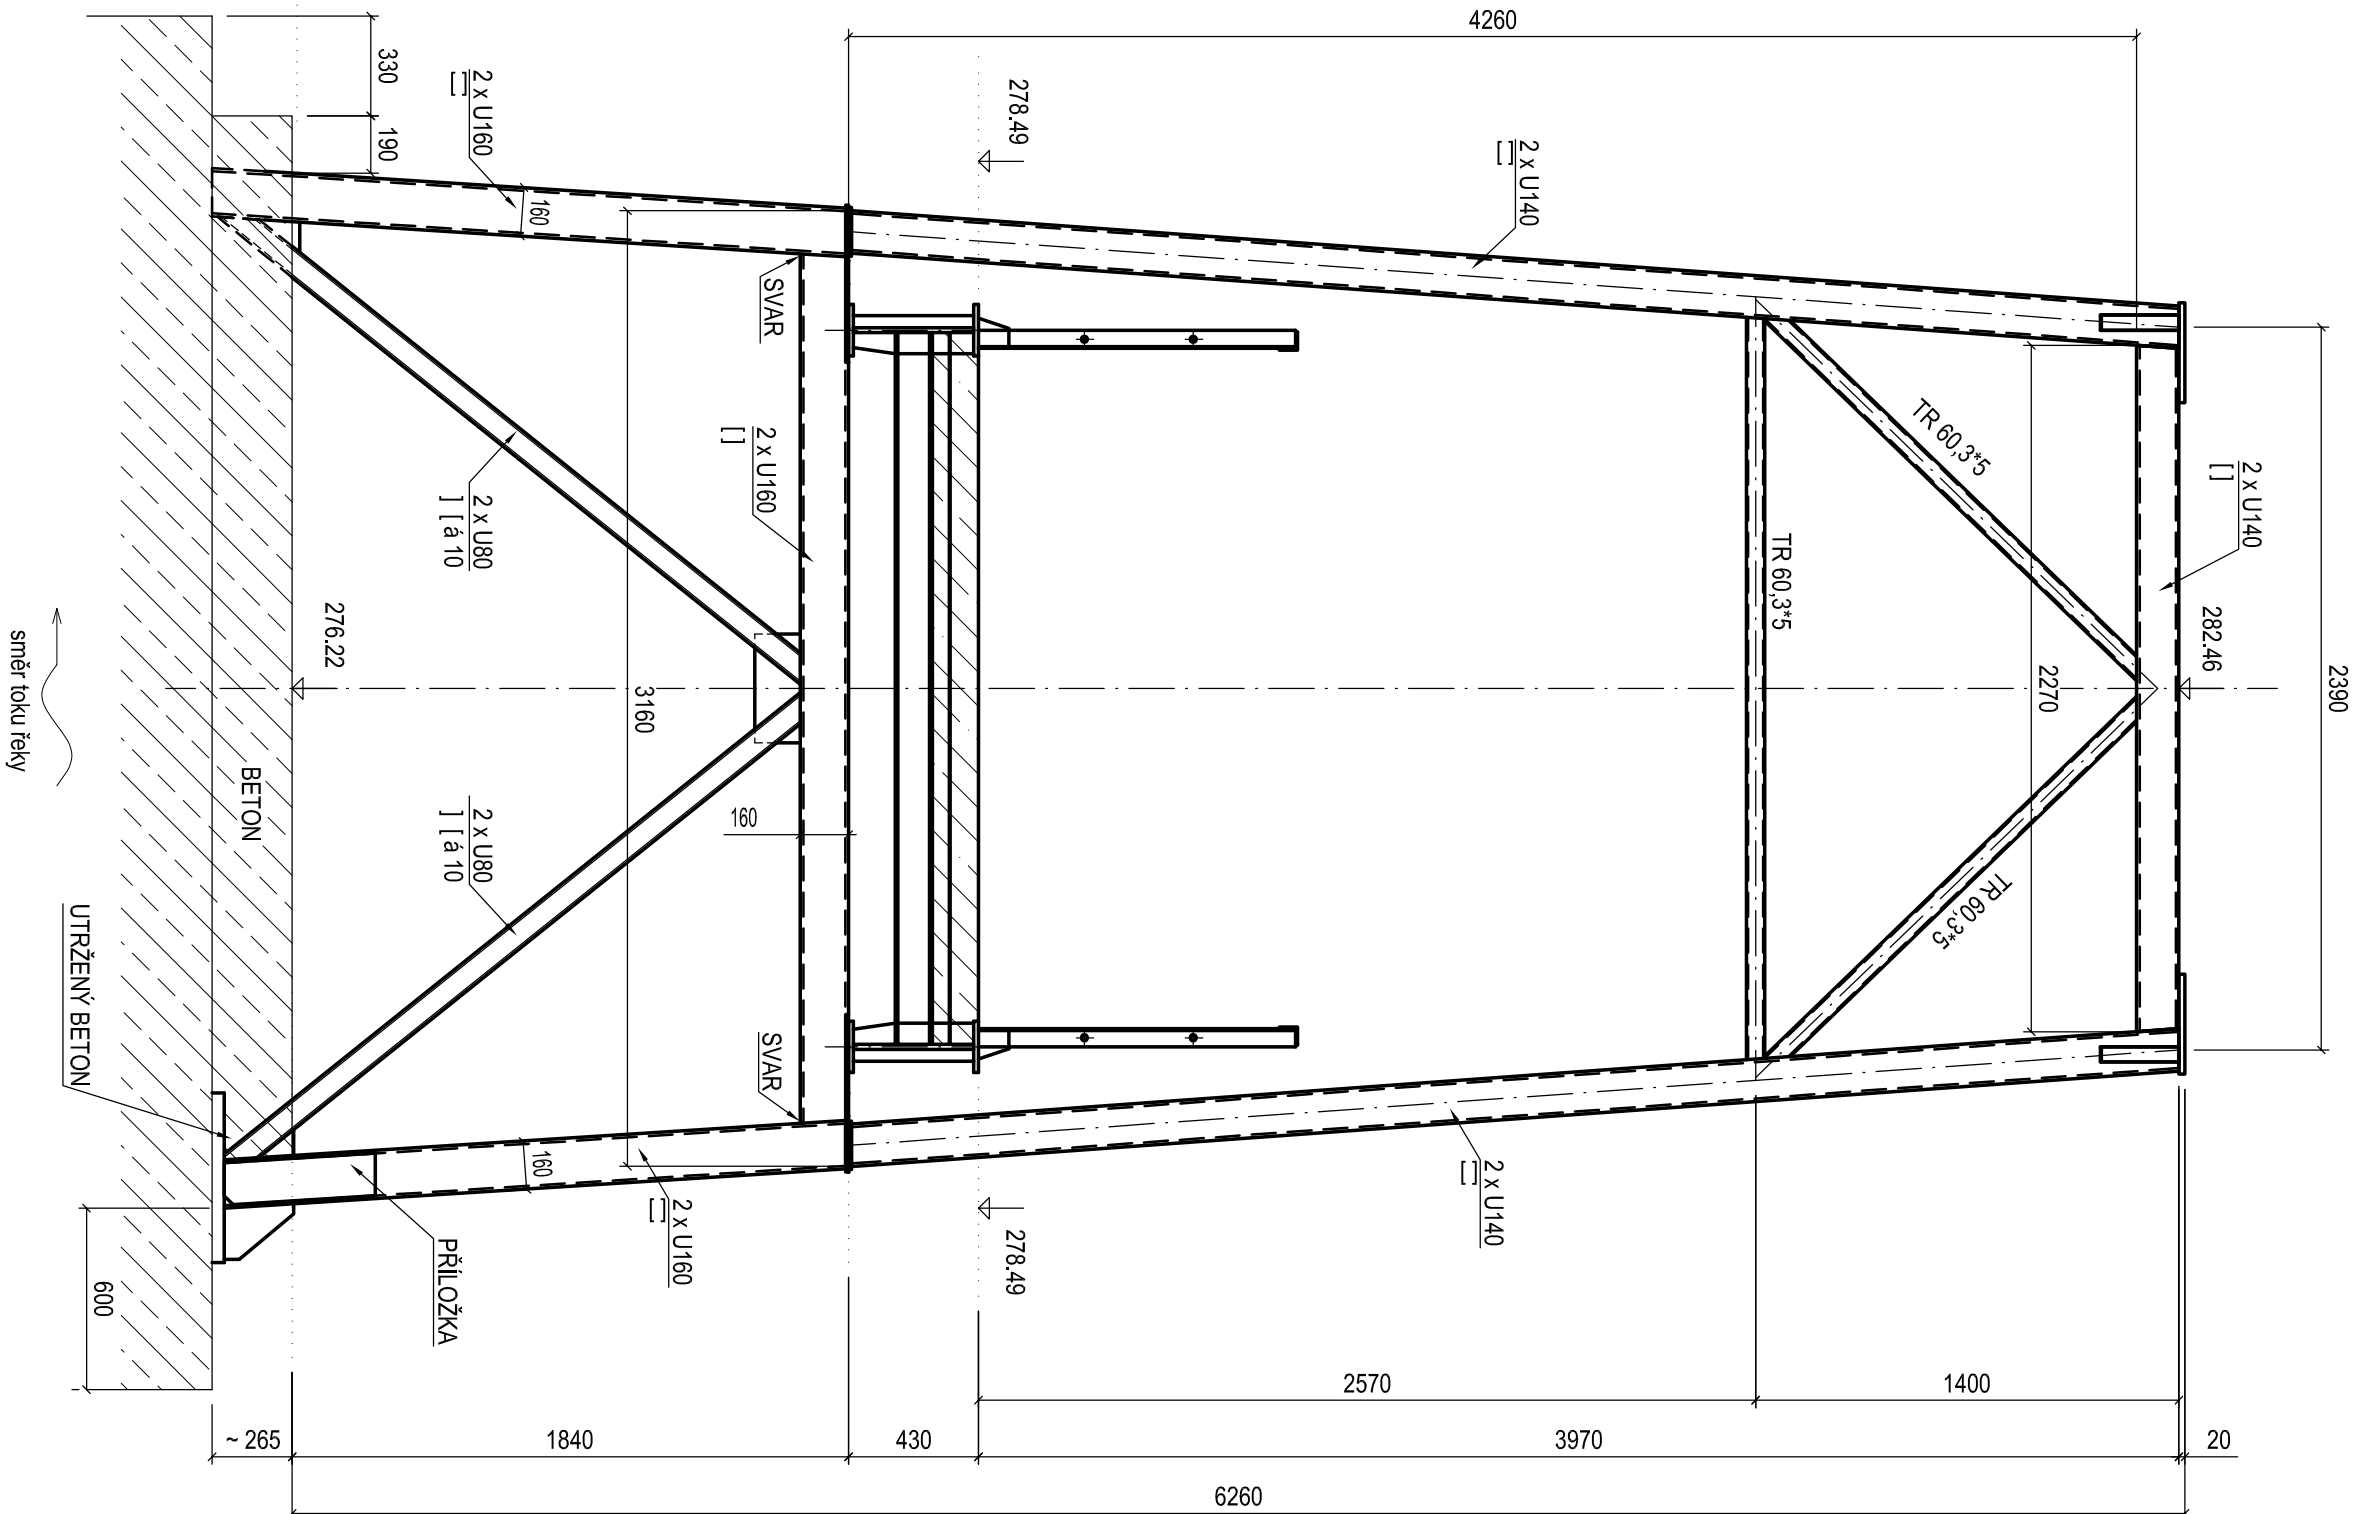

Dokumentace je důvěrným vlastnictvím zhotovitele a tvoří součást obchodního tajemství.

	IKON s.r.o., Příborská 1390, 738 02 Frydek-Místek 12	HP	Ing. Marek L.
	tel: +420 558 433 018, 558 433 215	Zodpovědný projektant	Ing. Marek L.
	e-mail: info@ikonm.cz, http://www.ikonm.cz	Vypracoval	Ing. Marková

INVESTOR:		Statutární město Frydek - Místek	
OBJEKT:		Radniční 1148, Frydek, 73801 Frydek - Místek	
A SVADBOVEM - REVIZE A DOPRACOVÁNÍ PD		REKONSTRUKCE LÁVKY MEZI MĚSTEM	
OBSAH VÝKRESU:		Č. zakázky	
STAVAJÍCÍ STAV		Datum	
PRŮČNÉ REZY - PYLONY		Měřítko	
		Účel	
		Materiál	
		Formát	
		ČÍSLO VÝKRESU:	
		REV:	

DPS-18-912-B.02 .