

- 1

sadrokarton tl. 12,5 mm
- 2

lepená nebo tmelená spára (zobrazena lepená spára š.= 1 mm)
- 3

CW profil
- 4


minerální izolace
- 5

separační páska
- 6

spárovací tmel se separační páskou
nebo elasticko–plastický tmel (akryl, silikon)
- 7

rychlomězný šroub
- 9

parotěsná zábrana (pokud je nutná)

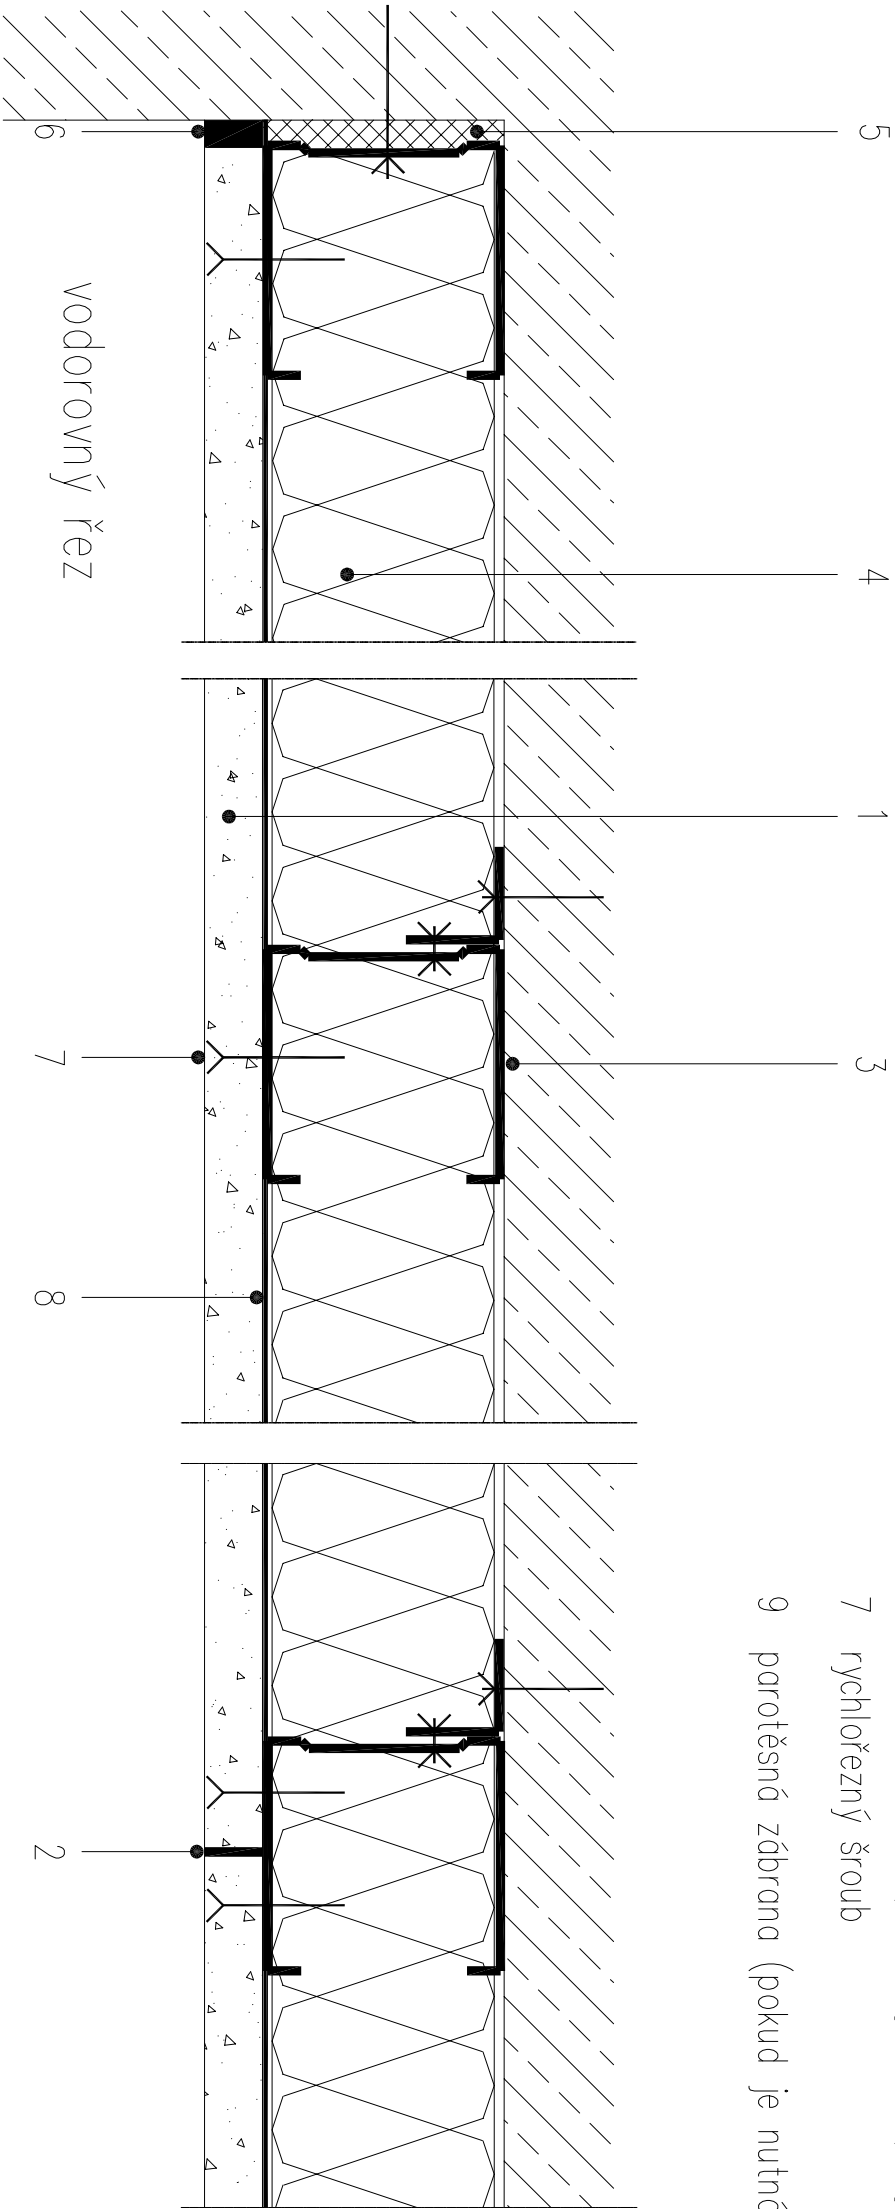

Zod.projektant	Vypracoval	Kreslil	Ing.Pavel Fridrich T.G.Masaryka 1101 Frýdek - Místek	
Ing.Fridrich Pavel	Ing.Fridrich Pavel			
Místo stavby:	SKALICE U FRÝDKU			
Investor:	STATUTÁRNÍ MĚSTO FRÝDEK-MÍSTEK RADNIČNÍ 1148, FRÝDEK-MÍSTEK			
Obsah výkresu:	DETAIL PŘEDSTĚNÝ			
Název akce:	OBNOVA KD PO POŽÁRU			
			Číslo výkresu	D1.1 - 09