PŮDORYS STROPU NAD 1.NP

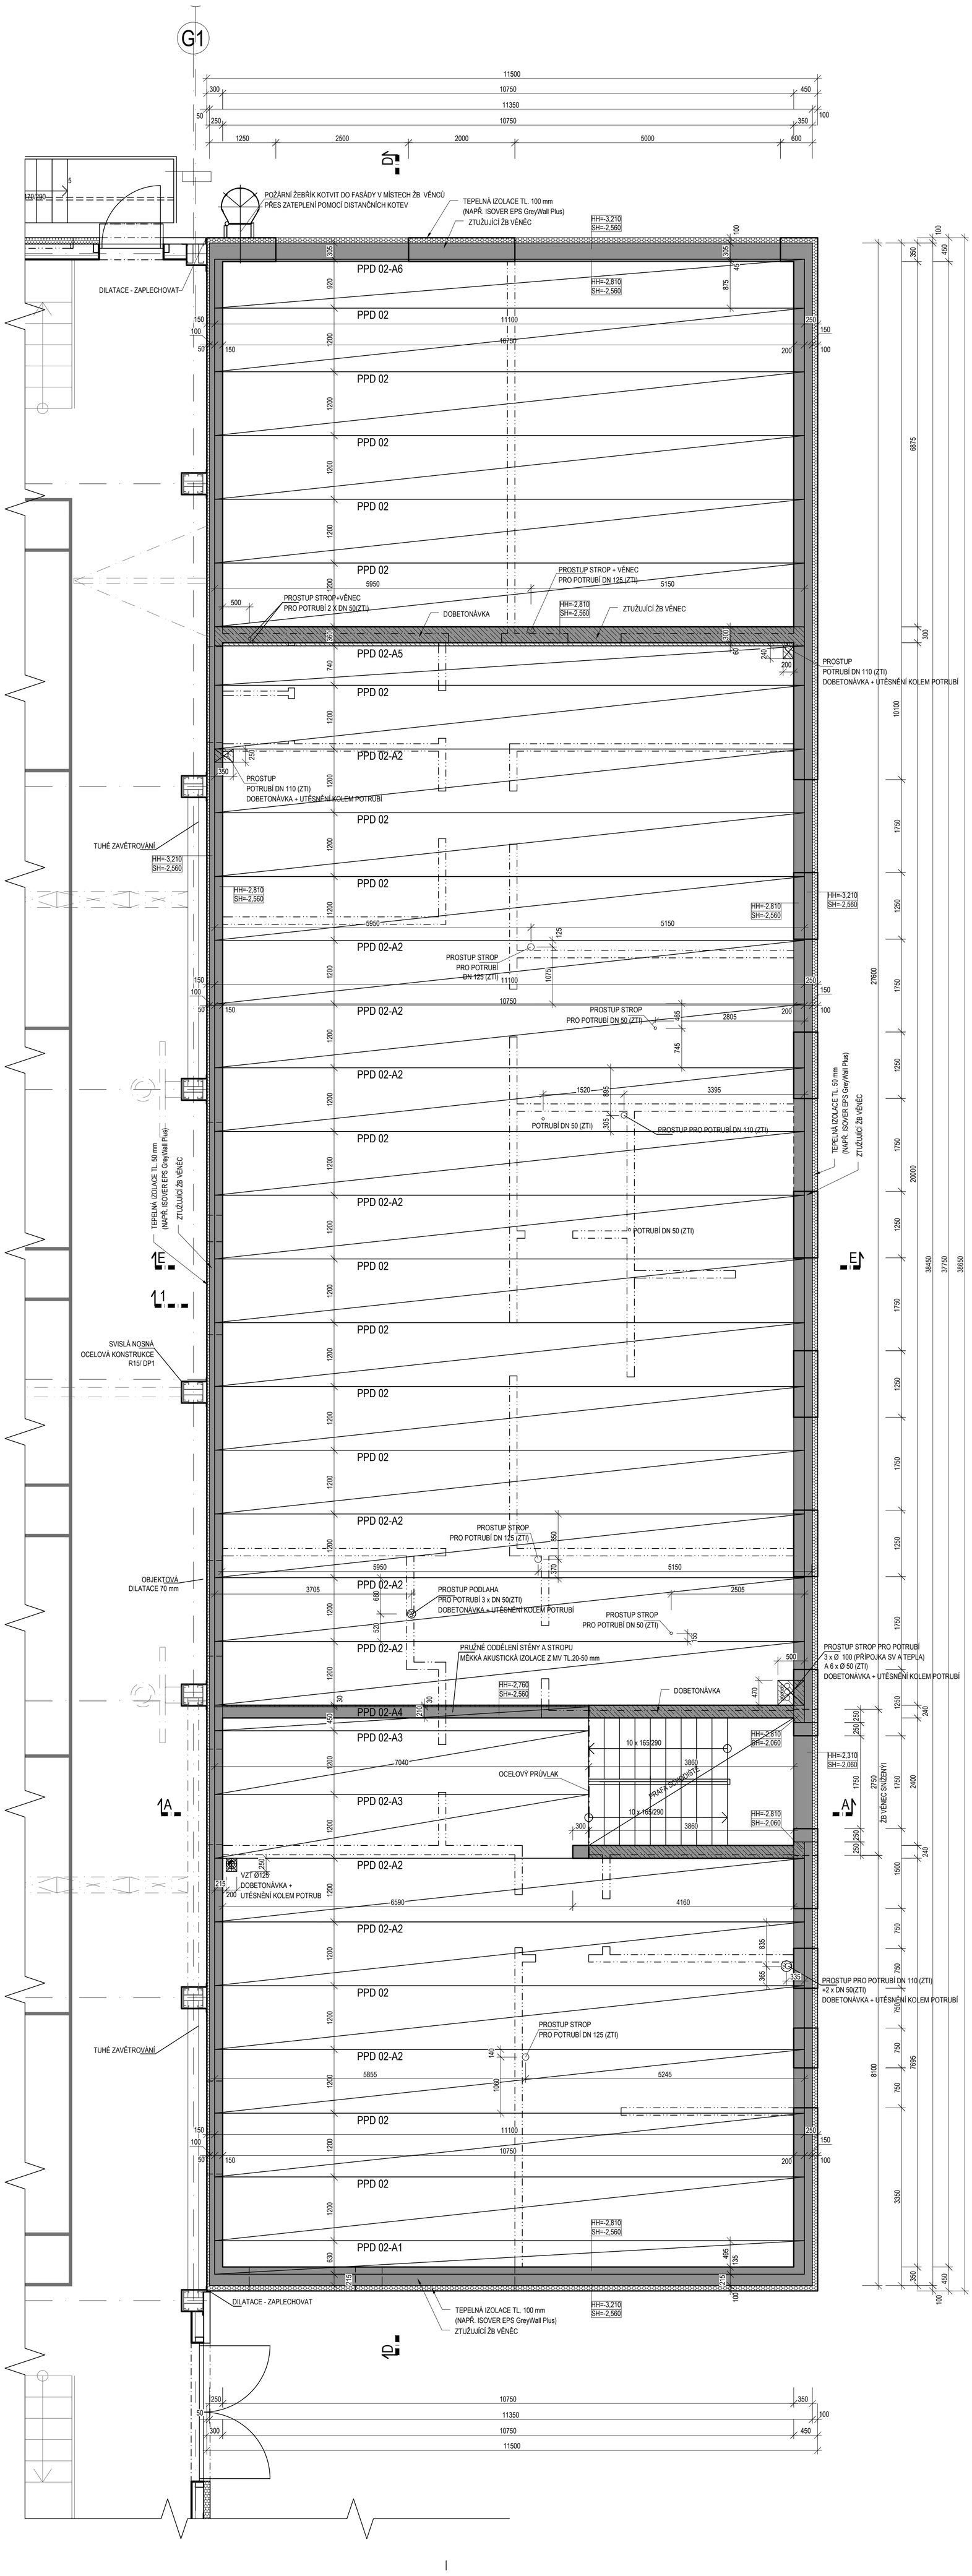
G1
11500
300
10750
450
11350
50
250
10750
350
100
1250
2500
2000
5000
600
D1
5
170/290
POŽÁRNÍ ŽEBŘÍK KOTVIT DO FASÁDY V MÍSTECH ŽB VĚNCŮ
PŘES ZATEPLENÍ POMOCÍ DISTANČNÍCH KOTEV
TEPELNÁ IZOLACE TL. 100 mm
(NAPŘ. ISOVER EPS GreyWall Plus)
ZTUŽUJÍCÍ ŽB VĚNEC
HH=-3,210
SH=-2,560
DILATACE - ZAPLECHOVAT
PPD 02-A6
PPD 02
PPD 02-A5
PPD 02-A2
PPD 02-A1
PPD 02-A4
PPD 02-A3
11100
10750
5950
5150
PROSTUP STROP + VĚNEC
PRO POTRUBÍ DN 125 (ZTI)
PROSTUP STROP+VĚNEC
PRO POTRUBÍ 2 X DN 50(ZTI)
DOBETONÁVKA
HH=-2,810
SH=-2,560
ZTUŽUJÍCÍ ŽB VĚNEC
PROSTUP
POTRUBÍ DN 110 (ZTI)
DOBETONÁVKA + UTĚSNĚNÍ KOLEM POTRUBÍ
TUHÉ ZAVĚTROVÁNÍ
PROSTUP STROP
PRO POTRUBÍ
DN 125 (ZTI)
PROSTUP STROP
PRO POTRUBÍ DN 50 (ZTI)
2805
TEPELNÁ IZOLACE TL. 50 mm
(NAPŘ. ISOVER EPS GreyWall Plus)
ZTUŽUJÍCÍ ŽB VĚNEC
POTRUBÍ DN 50 (ZTI)
PROSTUP PRO POTRUBÍ DN 110 (ZTI)
SVISLÁ NOSNÁ
OCELOVÁ KONSTRUKCE
R15/ DP1
OBJEKTOVÁ
DILATACE 70 mm
PROSTUP PODLAHA
PRO POTRUBÍ 3 x DN 50(ZTI)
DOBETONÁVKA + UTĚSNĚNÍ KOLEM POTRUBÍ
PRUŽNÉ ODDĚLENÍ STĚNY A STROPU
MĚKKÁ AKUSTICKÁ IZOLACE Z MV TL.20-50 mm
HH=-2,760
SH=-2,560
10 x 165/290
3860
OCELOVÝ PRŮVLAK
PRAHA SCHODIŠTĚ
HH=-2,310
SH=-2,060
HH=-2,810
SH=-2,060
VZT Ø125
DOBETONÁVKA +
UTĚSNĚNÍ KOLEM POTRUB
6590
4160
PROSTUP PRO POTRUBÍ DN 110 (ZTI)
+2 x DN 50(ZTI)
DOBETONÁVKA + UTĚSNĚNÍ KOLEM POTRUBÍ
PROSTUP STROP
PRO POTRUBÍ DN 125 (ZTI)
5855
5245
PROSTUP STROP
PRO POTRUBÍ DN 50 (ZTI)
3705
2505
PROSTUP STROP PRO POTRUBÍ
3 x Ø 100 (PŘÍPOJKA SV A TEPLA)
A 6 x Ø 50 (ZTI)
DOBETONÁVKA + UTĚSNĚNÍ KOLEM POTRUBÍ
ŽB VĚNEC SNÍŽENÝ1
OBJEKTOVÁ
DILATACE 70 mm
TUHÉ ZAVĚTROVÁNÍ
PROSTUP STROP
PRO POTRUBÍ DN 125 (ZTI)
PROSTUP PODLAHA
PRO POTRUBÍ 3 x DN 50(ZTI)
DOBETONÁVKA + UTĚSNĚNÍ KOLEM POTRUBÍ
PROSTUP STROP
PRO POTRUBÍ DN 50 (ZTI)
PRUŽNÉ ODDĚLENÍ STĚNY A STROPU
MĚKKÁ AKUSTICKÁ IZOLACE Z MV TL.20-50 mm
PROSTUP STROP PRO POTRUBÍ
3 x Ø 100 (PŘÍPOJKA SV A TEPLA)
A 6 x Ø 50 (ZTI)
DOBETONÁVKA + UTĚSNĚNÍ KOLEM POTRUBÍ
HH=-2,760
SH=-2,560
DOBETONÁVKA
10 x 165/290
3860
OCELOVÝ PRŮVLAK
PRAHA SCHODIŠTĚ
HH=-2,310
SH=-2,060
HH=-2,810
SH=-2,060
VZT Ø125
DOBETONÁVKA +
UTĚSNĚNÍ KOLEM POTRUB
6590
4160
PROSTUP PRO POTRUBÍ DN 110 (ZTI)
+2 x DN 50(ZTI)
DOBETONÁVKA + UTĚSNĚNÍ KOLEM POTRUBÍ
PROSTUP STROP
PRO POTRUBÍ DN 125 (ZTI)
5855
5245
ŽB VĚNEC SNÍŽENÝ1