ZÁPADNÍ ČÁST OBJEKTU

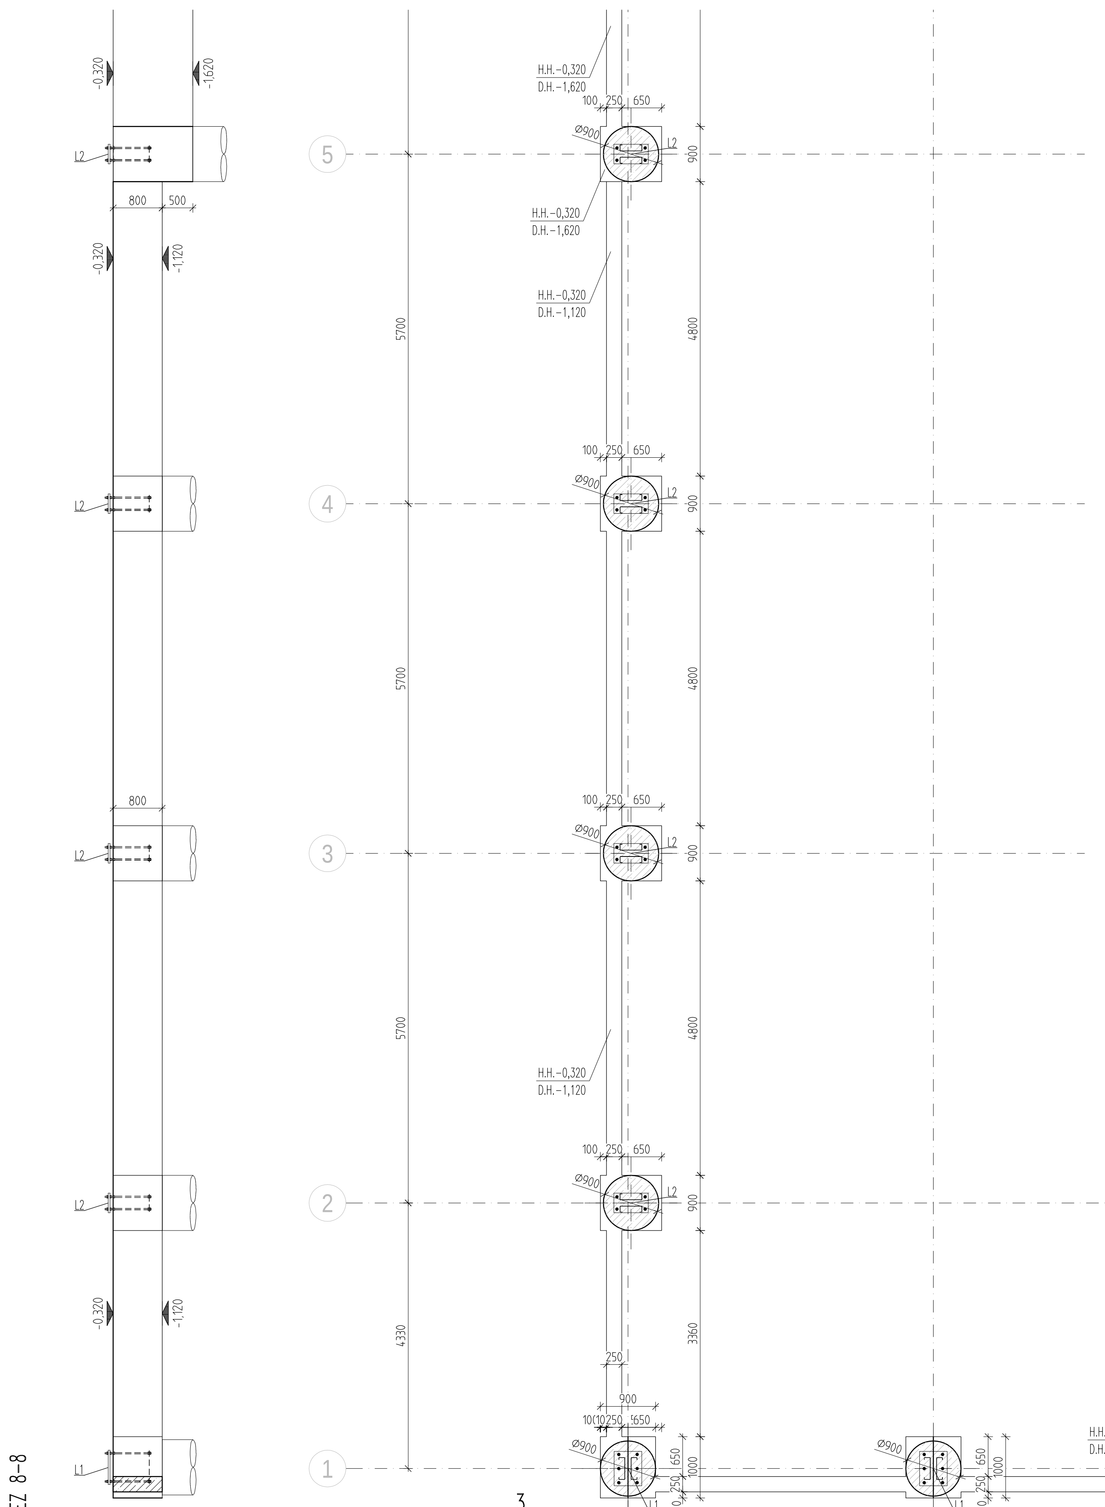

VÝCHODNÍ ČÁST OBJEKTU

ZÁPADNÍ ČÁST OBJEKTU

MONOLITICKÉ KONSTRUKCE BETON C30/37-XC2, XA1-Cl 0,20 – Dmax 16-S3

MONOLITICKÉ KONSTRUKCE BETON C20/25-XC2-Cl 0,20 – Dmax 16-S3, PRŮSAK MAX.35mm

SVISLÉ ŽELEZOBETONOVÉ KONSTRUKCE POD DESKOU V KONTAKTU S DESKOU

ŽELEZOBETONOVÉ KONSTRUKCE V ŘEZU

ŽELEZOBETONOVÉ KONSTRUKCE PATRA NAD

STRANA POZDĚJI BETONOVANÁ
PRACOVNÍ SPÁRA
STRANA DŘÍVE BETONOVANÁ

- PŘI UKLÁDANÍ BETONU JE TŘEBA DBÁT NA ŘÁDNÉ VIBROVÁNÍ A OŠETŘOVÁNÍ BETONU

VÝROBA BETONU A PROVÁDĚNÍ KONSTRUKCE PODLE ČSN EN 206-1, ČSN P ENV 13670-1 TŘÍDA TOLERANCÍ 1, KONTROLNÍ TŘÍDA 2 NÁRŮST PEVNOSTI BETONU VELMI POMALÝ

POZNÁMKA:
- VŠECHNY FUNKČNÍ SVISLÉ HRANY ZKOSIT LIŠTOU 10x10mm
- PŘI UKLÁDANÍ BETONU JE TŘEBA DBÁT NA ŘÁDNÉ VIBROVÁNÍ A OŠETŘOVÁNÍ BETONU
- PRVKY L1 – L3 JSOU KOTVENY PRVKY SLOUPY FIRMY LLENTAB A JSOU SPECIFIKOVÁNY V PD OK TYTO PRVKY BUDOU OSAZENY DO BEDNĚNÍ PATEK DLE POŽADAVKU FIRMY LLENTAB.

- BETONOVÉ KONSTRUKCE MUSÍ BÝT PO BETONÁŽI ŘÁDNĚ OŠETŘOVÁNA. KROPENÍM Z DŮVODU OMEZENÍ POŽÁŘETÍCH OBLIEKOVÝCH ZMĚN A TÍM I TAHLIN.

Tato projektová dokumentace je majetkem firmy INPROS-P-M s.r.o. a nesmí být kopírována ani dále publikována bez souhlasu vlastníka.

inpros
Jiráskova 1313, Frýdek-Místek
470 04 | IČO: 47940336
tel.: +420 558 433 111
mail: inpros@inpros.cz
www.inpros.cz

Investor	Basketsport Frýdek - Místek z.s. TT. T.G.Masaryka 503	
Místo stavby	738 01 Frýdek - Místek k.ú.Frýdek	
Autor	ING. arch. Michael Matyia	
HIP	ING. Vladimíra Pokorná	
Zodp. projektant	ING. Martin Pusek	
Vypracoval	ING. Jiří Wolf	

Stavba: BASKETBALOVÁ HALA BASKETPOINT FRÝDEK - MÍSTEK

Objekt: SO 01 BASKETBALOVÁ HALA

Datum	červenec2018
Stupeň	DUR+DSP+DPS
Č. zakázky	18R01
Část	D.1.2.2 STAVEBNÉ KONSTRUKČNÍ ŘEŠENÍ

Název: ZÁKLADY TVARY - ZÁPADNÍ ČÁST

Měřítko	Výkres č.	Revize
1:50	2a	