




VZOROVÁ KANALIZAČNÍ ŠACHTICE (REVIZNÍ, LOMOVÁ, SOUTOKOVÁ)

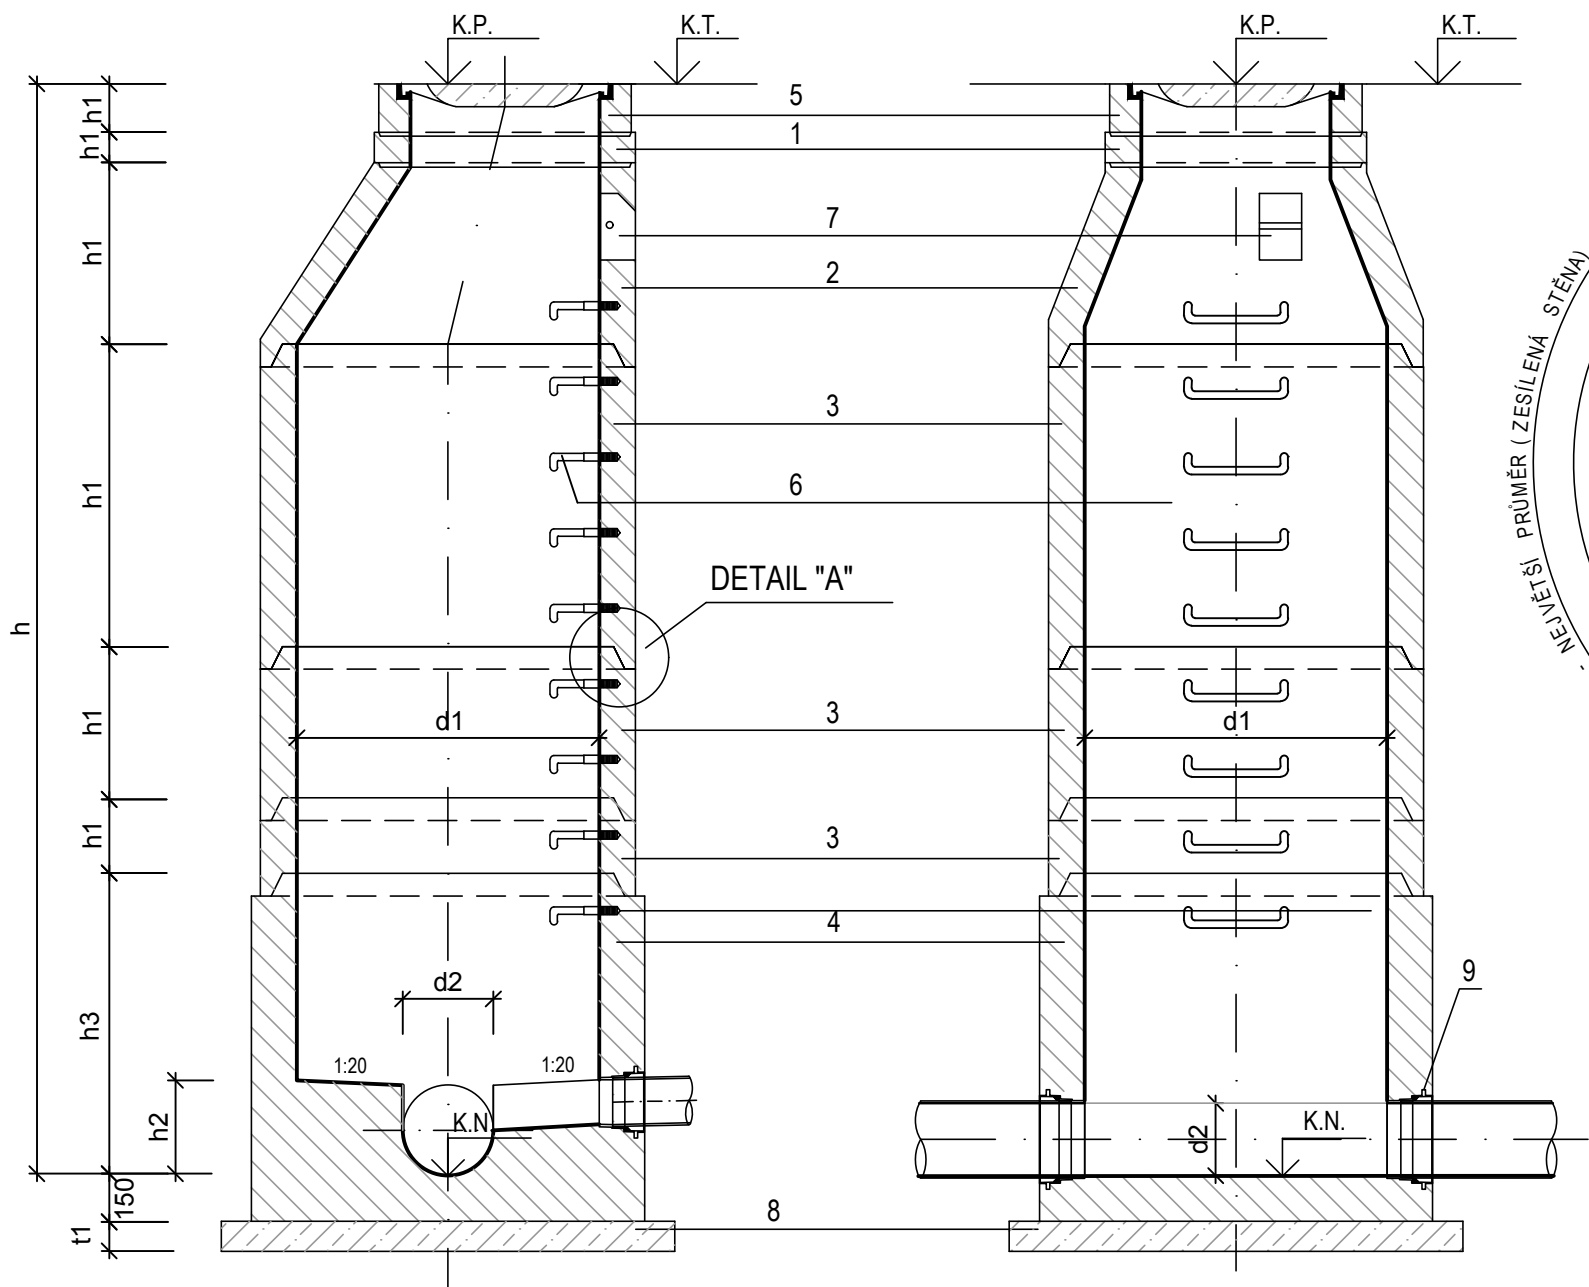

ŠACHTOVÉ HODINY

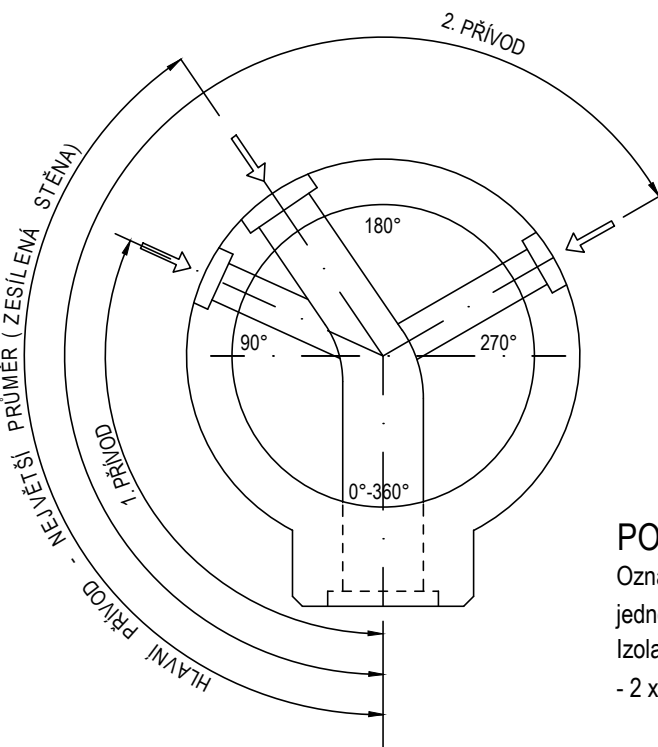

DETAIL "A"-
VODOTĚSNÝ SPOJ

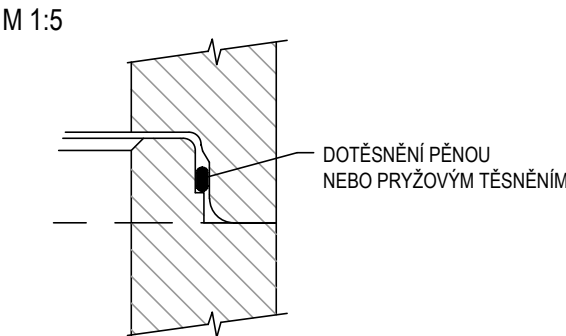


POZNÁMKA:
Označení a rozměry kanalizačních šachet DN1000 jsou určeny jednotlivými výrobci - např. BEST, PREFA Brno, BETONIKA, BETONIKA plus
Izolace proti agresivní podzemní vodě je navržena krystalizujícím nátěrem
- 2 x vnější nátěr

VÝŠKOVÝ SYSTÉM: BALT P. V. SOUŘADNICOVÝ SYSTÉM: S-JTSK

3			
2			
1			
REVIZE	POPIS	DATUM	SCHVÁLIL

LEGENDA

OZNAČ.	POPIS
1	VYROVNÁVACÍ PRSTENEC PRO POKLOP ŠACHTY
2	ŠACHTOVÝ KONUS S HRDLEM
3	ŠACHTOVÁ SKRUŽ S HRDLEM - tl.stěn 120 mm
4	ŠACHTOVÉ DNO S HRDLEM DN 150-600
5	ŠACHTOVÝ POKLOP - KOMUNIKACE - TĚŽKÝ POKLOP D400
6	STUPADLO OCEL. S POVLAKEM PE
7	KAPSOVÉ STUPADLO DO ŠACHET (ČSN 136351)
8	PODKLADNÍ BETON C12/15 - t1=100mm
9	ŠACHTOVÁ VLOŽKA DLE MATERIÁLU POTRUBÍ (PP, PE, SKLOLAMINÁT)

Sweco Hydroprojekt a.s. divize Morava Pracoviště Ostrava, Varenská 49, 729 02 Ostrava; ostrava@sweco.cz; www.sweco.cz				SWECO 	
VYPRACOVAL	Alena Tolaszová	HIP	Ing. Martin Jonšta	T. KONTROLA	Ing. Karel Hurt
PROJEKTANT	Ing. Martin Jonšta	ŘEDITEL DIVIZE	Ing. Vít Černý, Ph.D.	DATUM	04/2019
OBJEDNATEL	Statutární město Frýdek-Místek			OKRES	Frýdek-Místek
AKCE: Odkanalizování Frýdku-Místku ul. Na Bažínách				ČÍSLO ZAKÁZKY	217052 01 02
				STUPEŇ	DŮR
				FORMÁT	2 A4
				MĚŘÍTKO	1 : 25
				ARCHIVNÍ ČÍSLO	0537/17/3
ČÁST STAVBY	Gravitační kanalizace			SO/PS	SO 01
PŘÍLOHA: Vzorová kanalizační šachta betonová DN 1000				ČÍSLO PŘÍLOHY	D.1.3
					1 0

Tato dokumentace včetně všech příloh (s výjimkou dat poskytnutých objednatelem) je duševním vlastnictvím akciové společnosti Sweco Hydroprojekt a.s. Objednatel této dokumentace je oprávněn ji využít k účelům vyplývajícím z uzavřené smlouvy bez jakéhokoliv omezení. Jiné osoby (jak fyzické, tak právnické) nejsou bez předchozího výslovného souhlasu objednatele oprávněny tuto dokumentaci ani její části jakkoli využívat, kopírovat (ani jiným způsobem rozmnožovat) nebo zpřístupnit dalším osobám.
Poznámka: Podpisy zpracovatelů jsou připojeny pouze k výtisku číslo 01 nebo originálu přílohy (matrici).