


LEGENDA MATERIÁLU

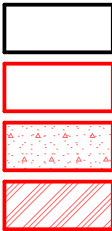

STÁVAJÍCÍ KONSTRUKCE


BETON C20/25 XC2 + KARI SÍŤ 100/100/8 PO OBOU POVRŠÍCH

ŠTĚRKOVÝ HUTNĚNÝ NÁSYP fr. 32/64


ROSTLÝ TERÉN

POZNÁMKA

- BETON: C 20/25 XC2
 - KRYTÍ: 50 mm
 - VÝZTUŽ: KARI 100/100/8 J10 335
- PŘED PROVEDENÍ BETONÁŽE SCHODIŠTĚ BUDE STĚNA BUDOVY KNIHOVNY V KONTAKTU SE SCHODIŠTĚM OPATŘENA ASFALTOVÝM HI NÁTĚREM A 1x ASFALTOVOU LEPENKOU, CELOPLOŠNĚ NATAVENOU NA POVRCH
- MEZI KONSTRUKCÍ SCHODIŠTĚ A BUDOVU KNIHOVNY BUDE UMÍSTĚN XPS tl. 100 mm
- V MÍSTĚ KONTAKTU RAMPY A FASÁDY BUDOVY KNIHOVNY BUDE PROVEDEN SOKL Z KAMENNÉHO OBKLADU VÝŠKY 150 mm

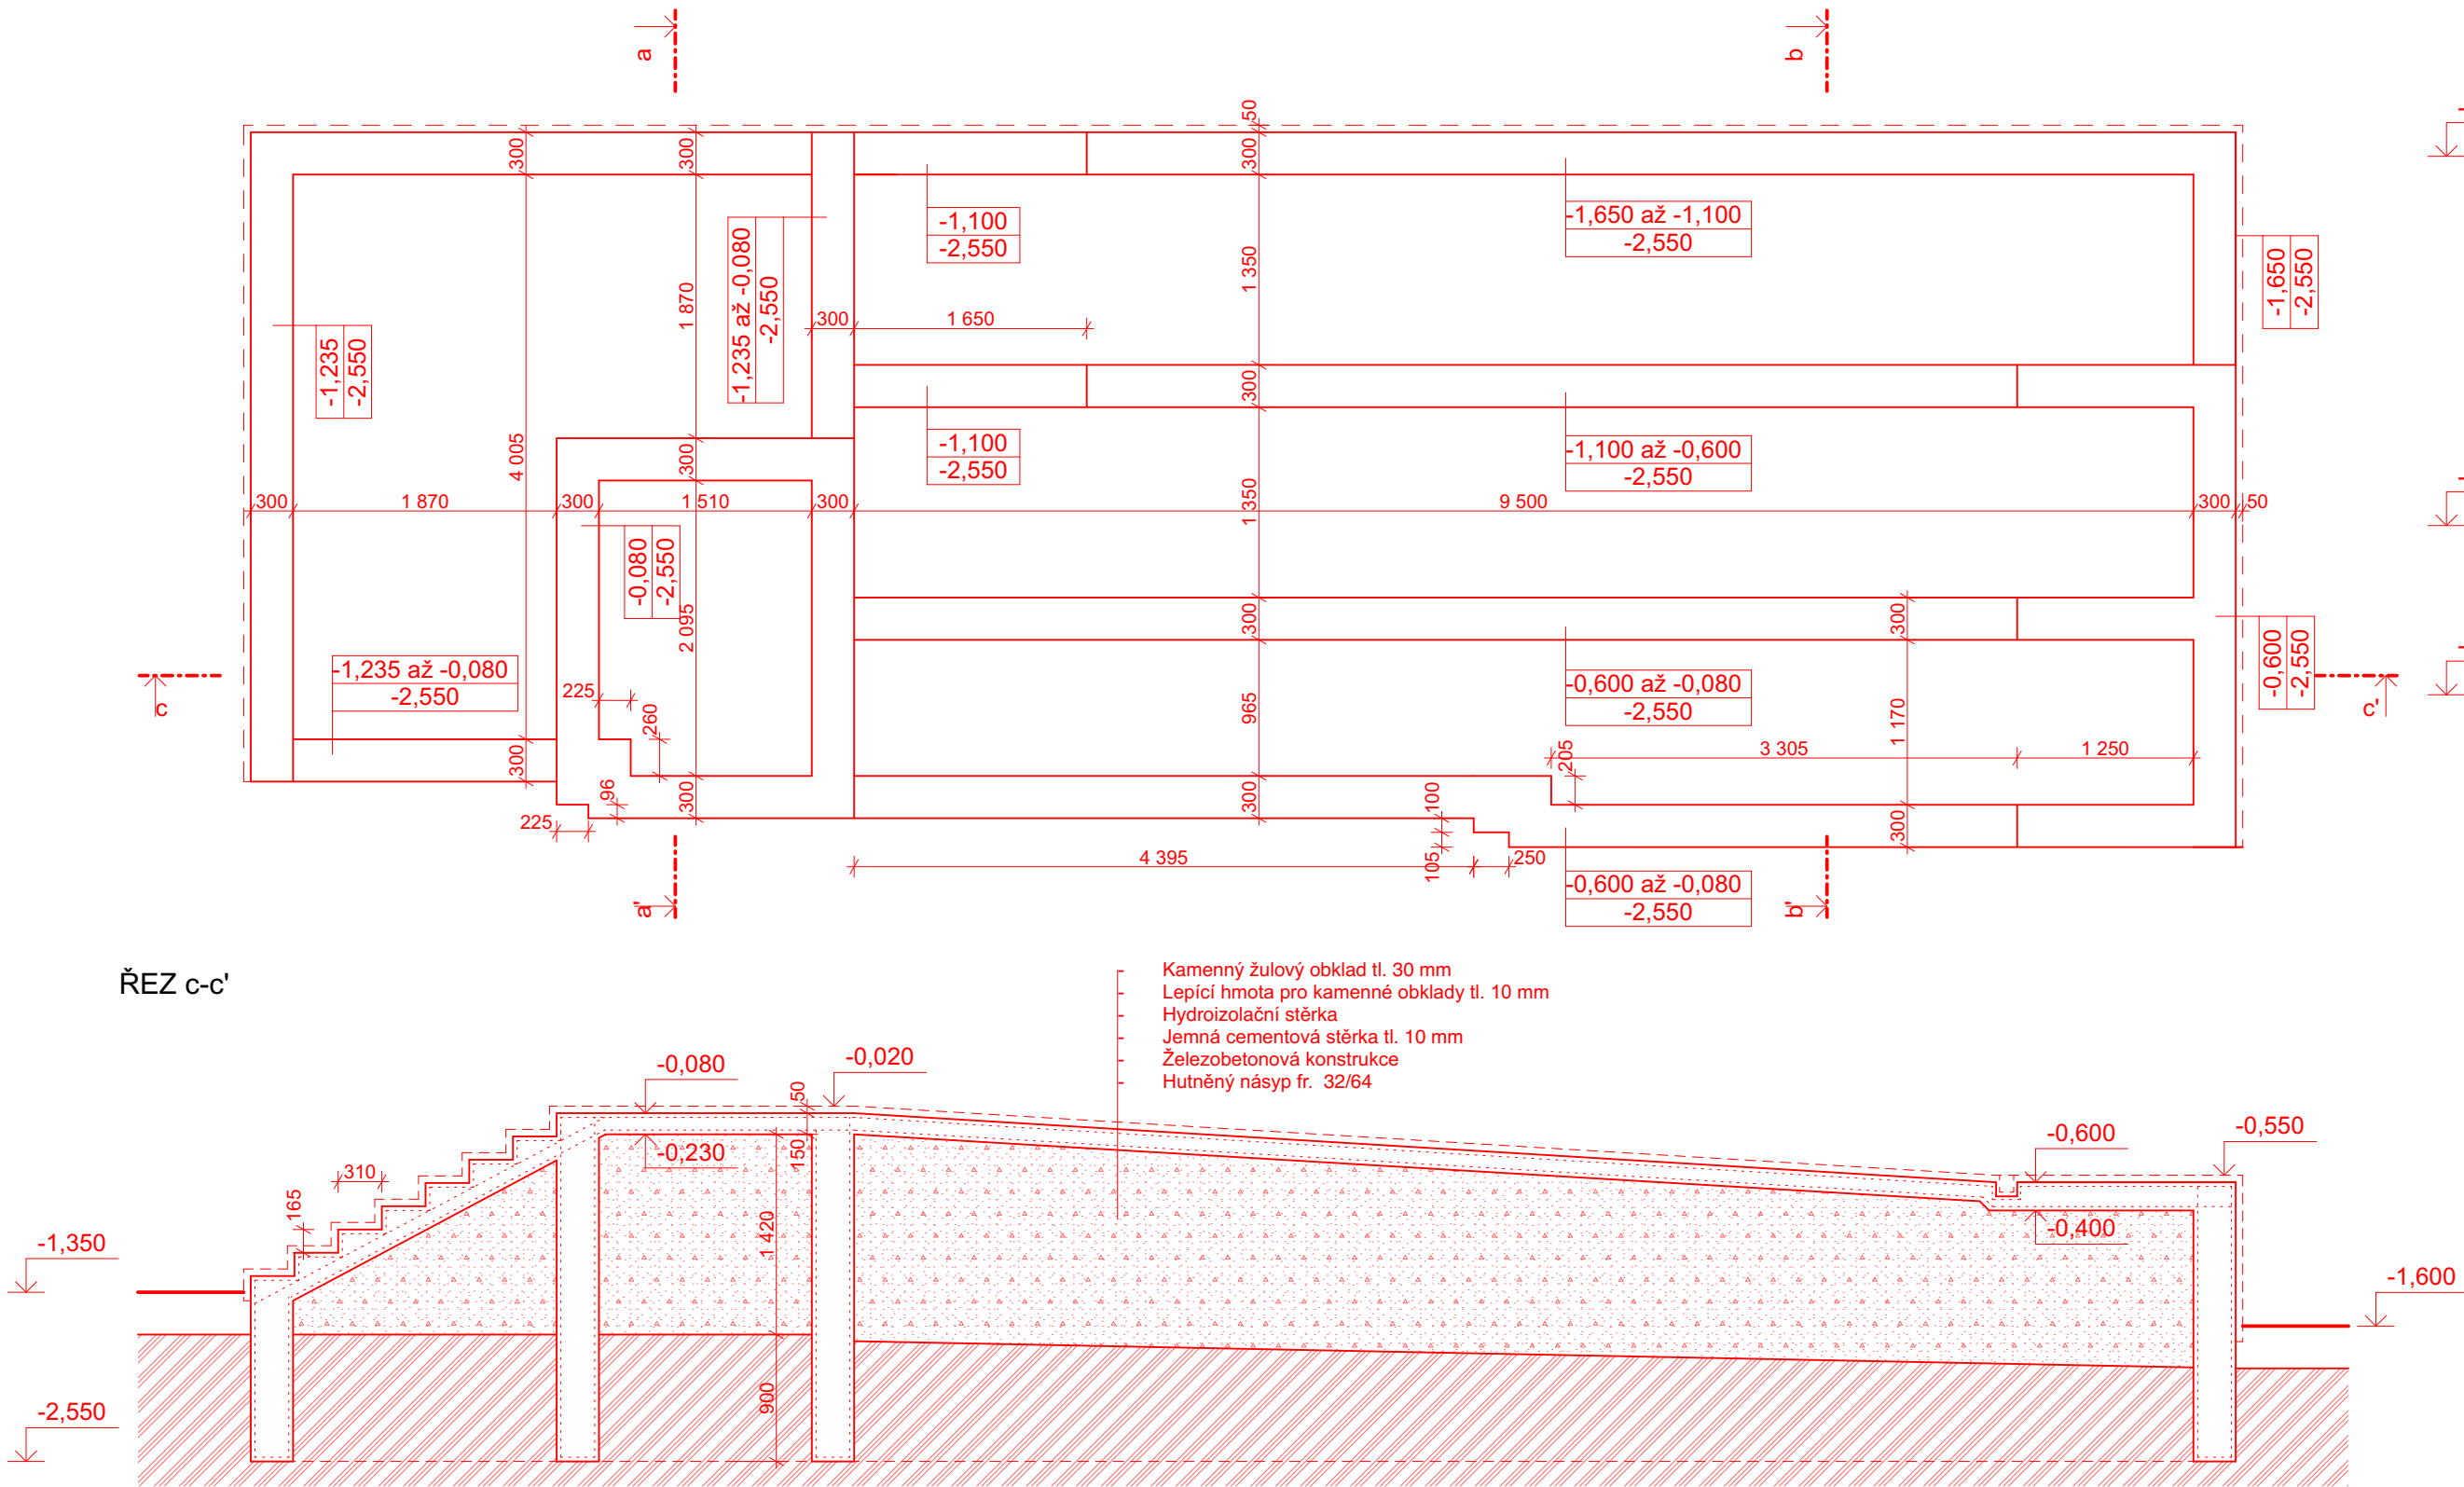

DETAIL ULOŽENÍ OBKLADU

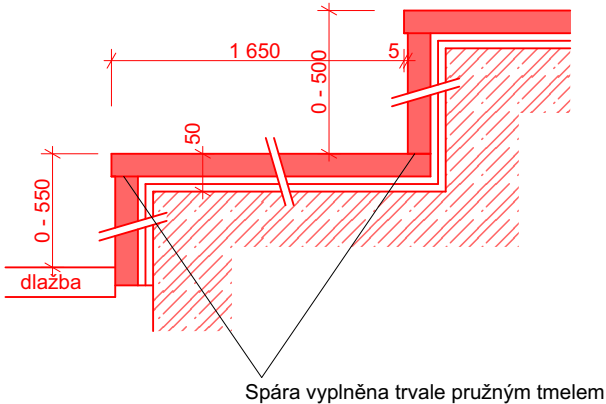

±0,000 = 286,64 m.n.m S-JTSK, Bpv

	ZODP. PROJEKTANT	VYPRACOVAL	KONTROLOVAL	<div><div>PROJEKČNÍ A INŽENÝRSKÁ ČINNOST</div></div>	
	Ing. Kania Jan	Ing. arch. Daniel Vaněk	Ing. Foldyna David		
				PPS Kania s.r.o., Nivnická 665/10, 709 00 Ostrava tel. : 596 245 252 , fax : 596 245 262 e-mail : projekce@pps-kania.cz	
	KATASTRÁLNÍ ÚZEMÍ, PARC.Č. : Místek, parc. č. 151/1				
	MÍSTO STAVBY : Hlavní 111, 738 01 Frýdek-Místek				
STAVEBNÍK / OBJEDNATEL : Statutární město Frýdek - Místek Radniční 1148 738 01, Frýdek-Místek			STUPEŇ DPS		
NÁZEV AKCE : Zpracování PD - Rekonstrukce Městské knihovny, Hlavní 111, k.ú. Místek				DATUM LISTOPAD/2019	PARÉ
				Č. ZAKÁZKY PPS-19/18	
				MÉRÍTKO 1:50	
OBJEKT :	SO 01 Rekonstrukce budovy knihovny				
ČÁST :	D.1.1 - ARCHITEKTONICKO-STAVEBNÍ ŘEŠENÍ				
OBSAH :	VSTUPNÍ SCHODIŠTĚ A BEZB. RAMPA - NOVÝ STAV			ARCHIVNÍ ČÍSLO : PPS-19/18-D.1.1.b-	
				Č.V. 22	