




STROPNÍ DESKA "D1"  
nad 2.np (m.č.2.15,2.16)

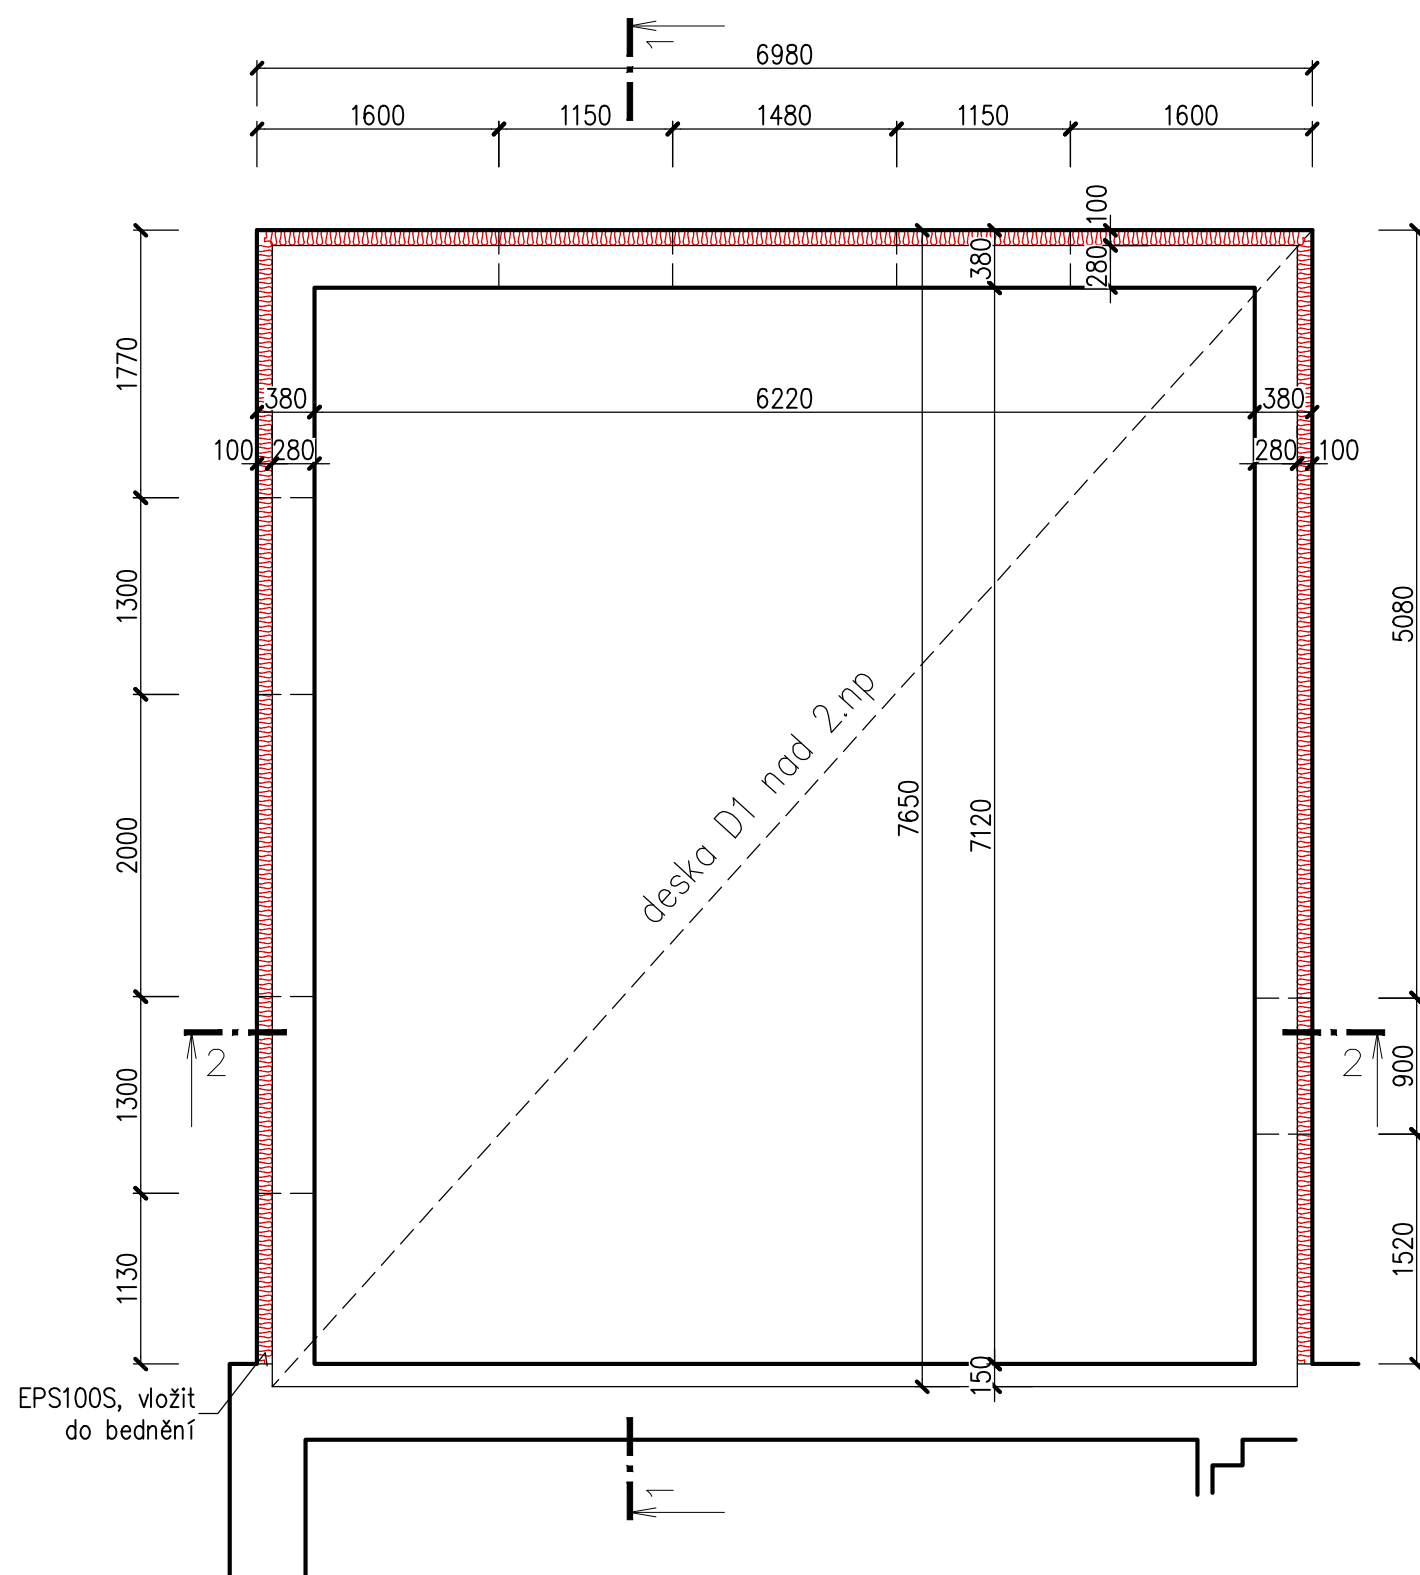


STROPNÍ DESKA "D2"  
nad 3.np (m.č.3.08)

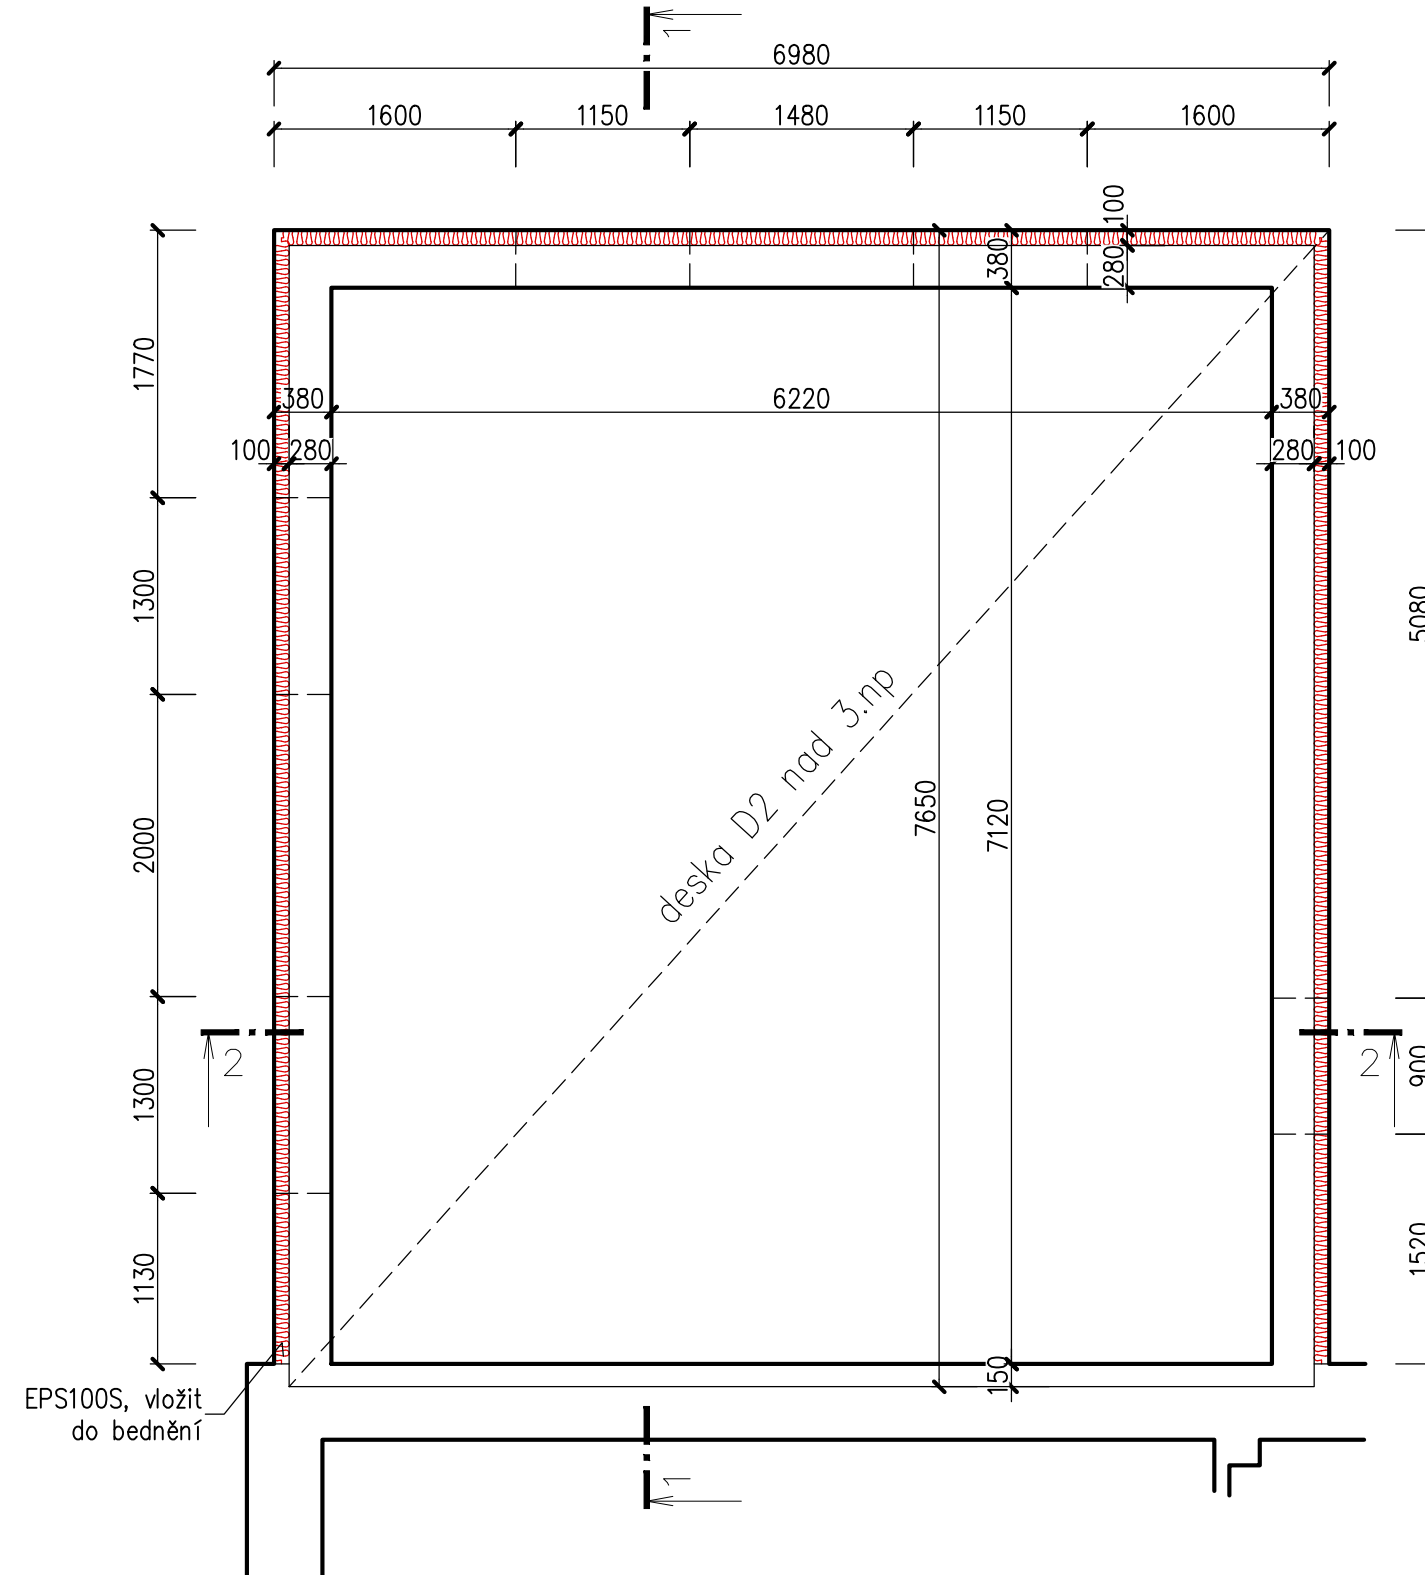

ŘEZ 1-1

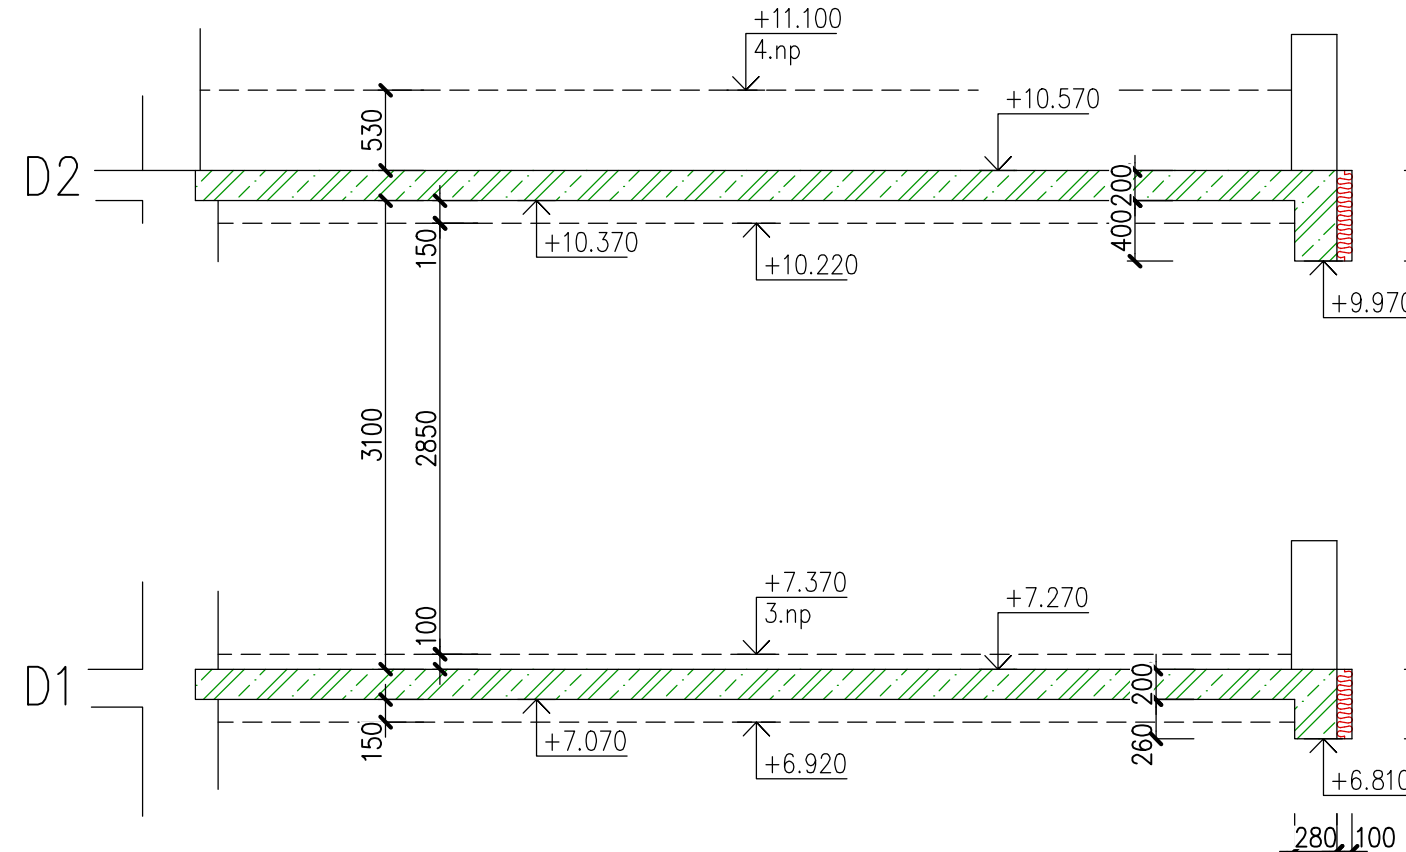

ŘEZ 2-2

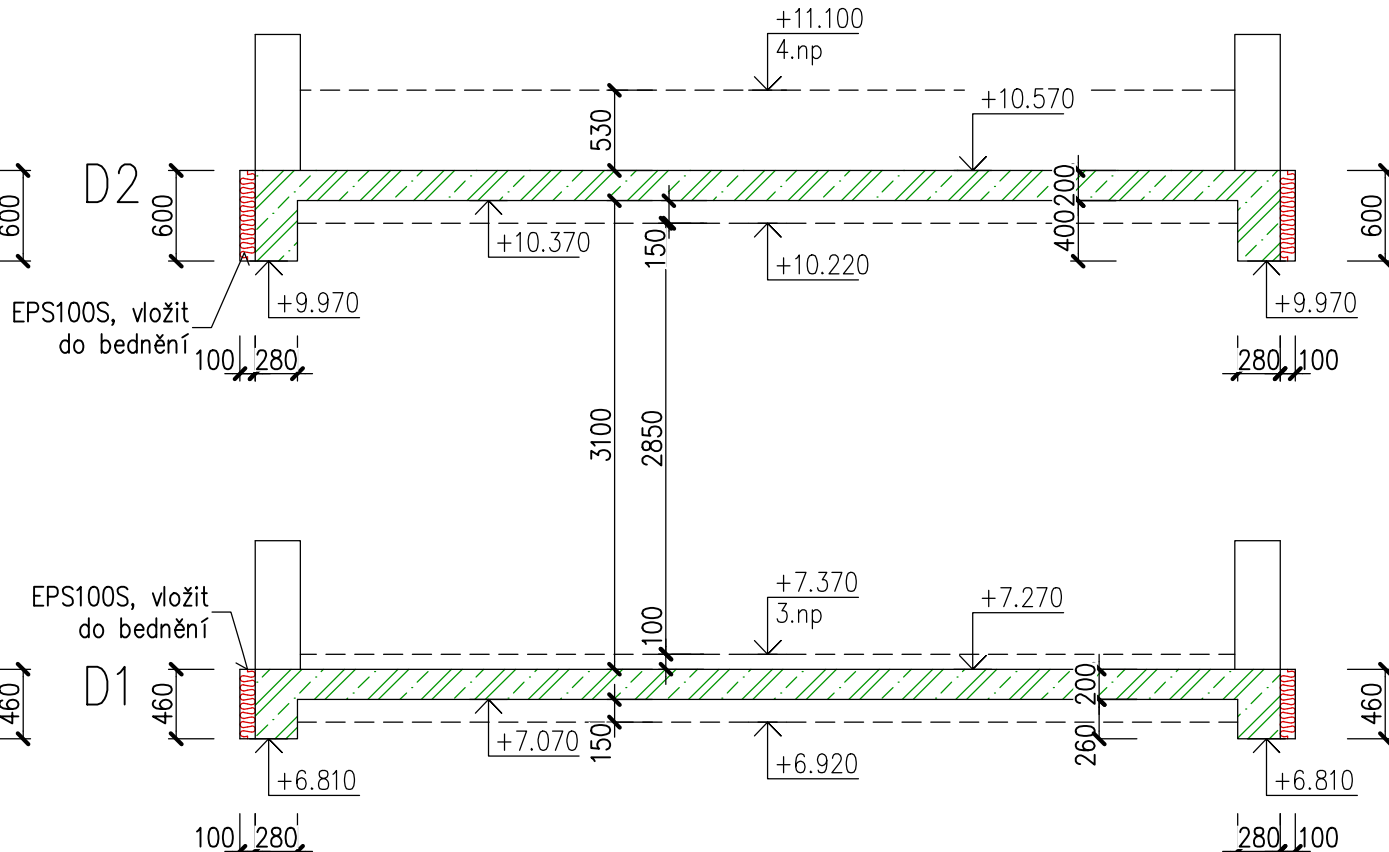

	ZODP. PROJEKTANT	VYKRAVOVAL	KONTROLOVAL		
	Ing. Kania Jan	Ing. Josef Březina	Ing. Foldyna David		
			<i>Foldyna</i>		
	KATASTRÁLNÍ ÚZEMÍ, PARC.Č. : Místek, parc. č. 151/1				
MÍSTO STAVBY : Hlavní 111, 738 01 Frýdek-Místek			ARCHÍV	PPS-19/18	
STAVEBNÍK / OBJEDNATEL : Statutární město Frýdek - Místek Radniční 1148 738 01, Frýdek-Místek			STUPEŇ	DPS	
NÁZEV AKCE :  Zpracování PD - Rekonstrukce Městské knihovny, Hlavní 111, k.ú. Místek				DATUM	PARÉ
				LISTOPAD/2019	
				Č. ZAKÁZKY	
OBJEKT :	SO 01 Rekonstrukce budovy knihovny			PPS-19/18	
ČÁST :	D.1.2 STAVEBNĚ KONSTRUKČNÍ ČÁST			MĚŘITKO	1:50
OBSAH :	STROPNÍ DESKY "D1" A "D2"			ARCHIVNÍ ČÍSLO :	Č.V.
				PPS-19/18-D.1.2.b-	10