


RS3 /Rozvaděč zapuštěný min. 120M/ – část 1/3

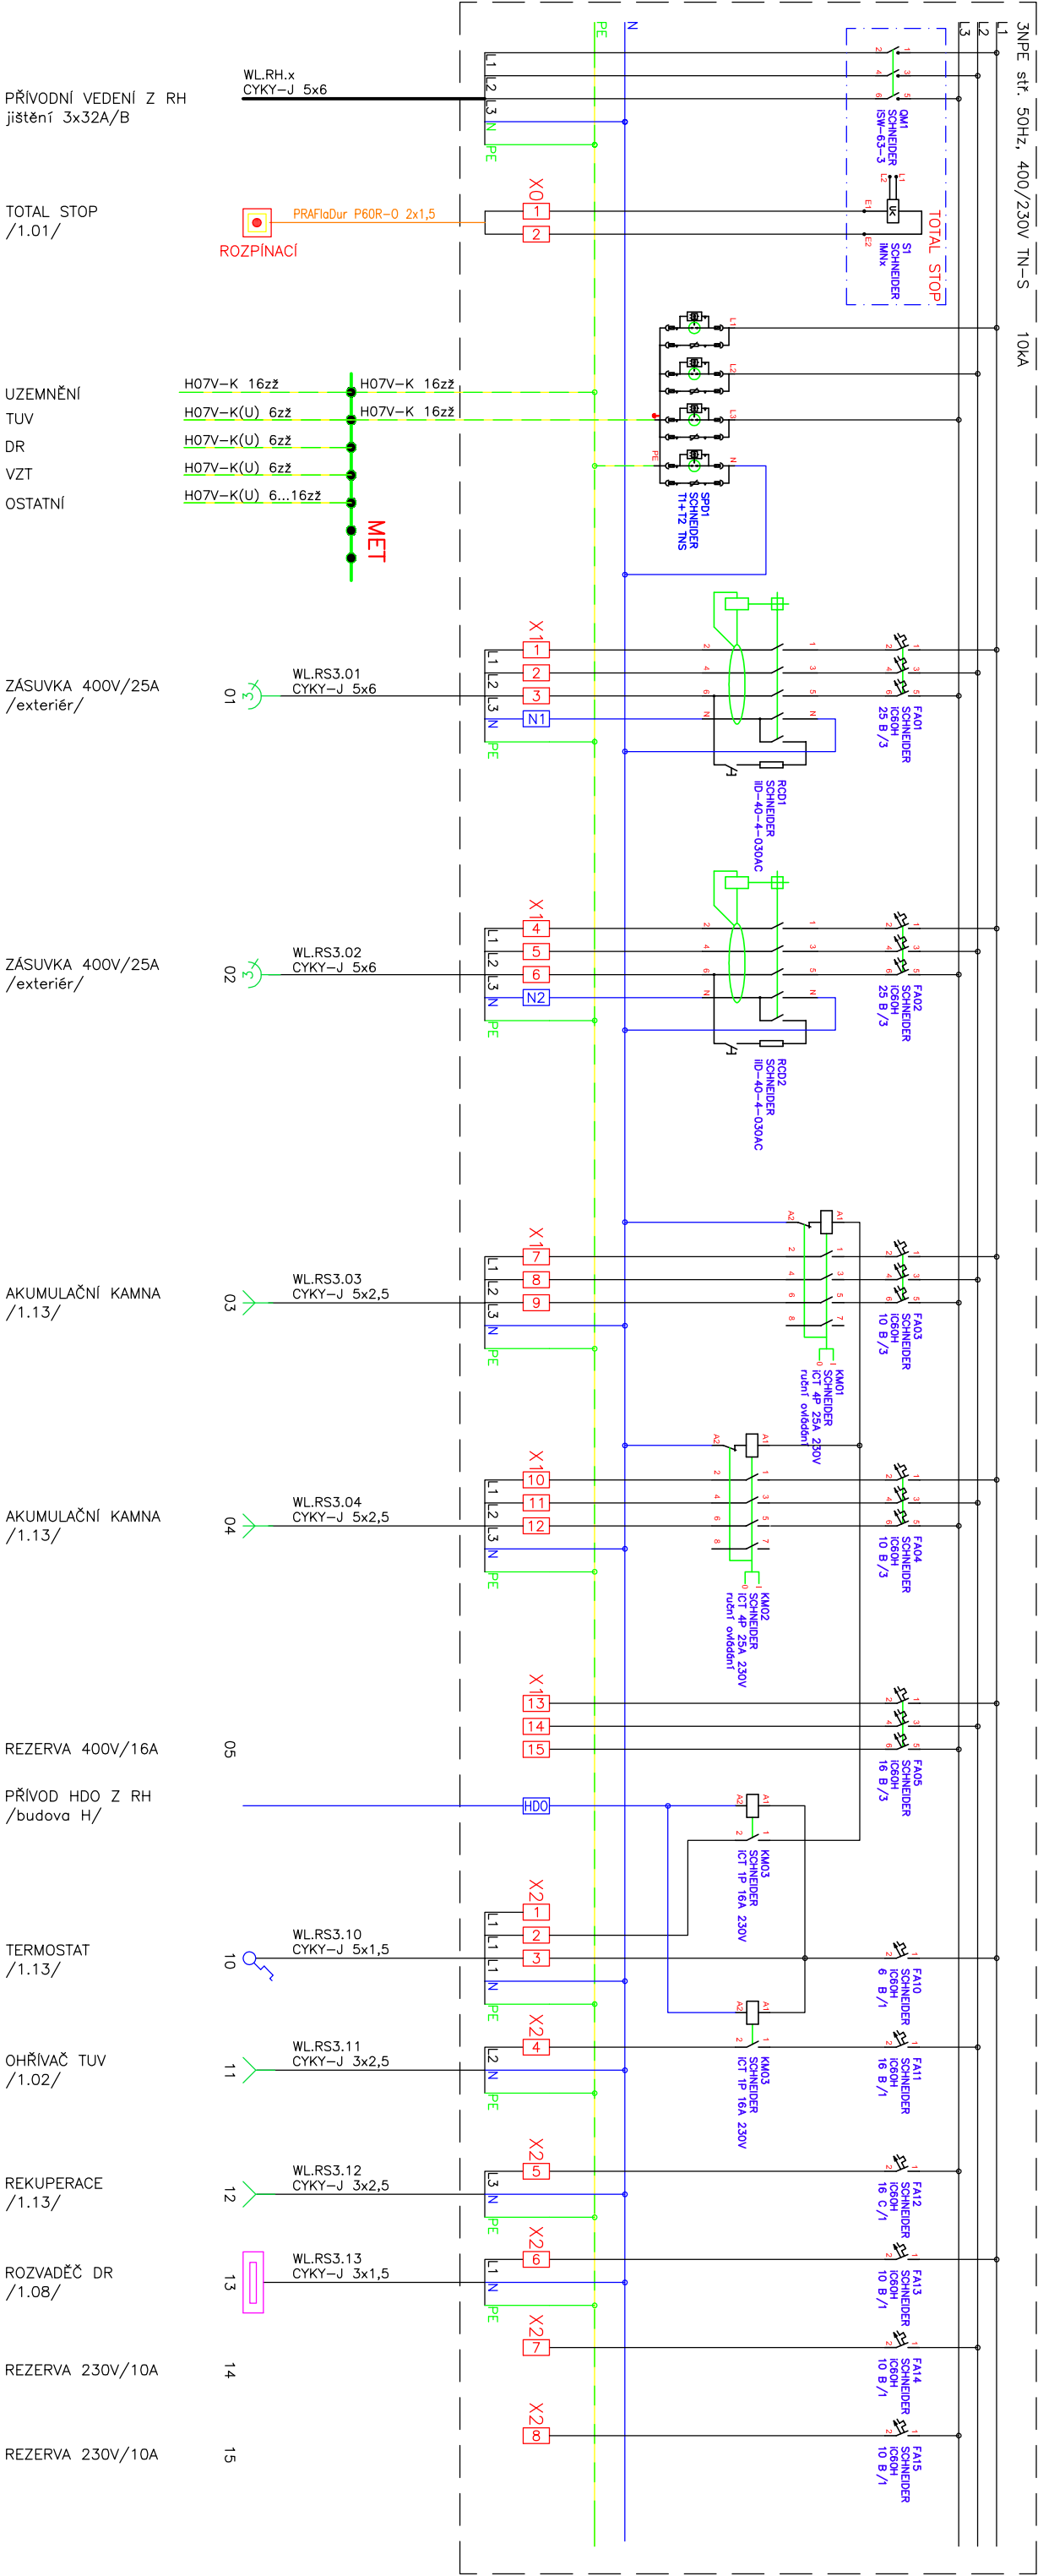


| | | | | | |
|------------|---|-------------|--------------|---------|---------------|
| AKCE | JESLE BROŽÍKOVÁ - REKONSTRUKCE ELEKTROINSTALACE ODDĚLENÍ D | | | | |
| VYPRACOVAL | RADIM BLATÁK | KONTROLOVAL | RADIM BLATÁK | | |
| MÍSTO | Brožíkova 40, 738 01 Frýdek-Místek | | | | PARE |
| INVESTOR | Statutární město Frýdek-Místek, Rodniční 1148, Frýdek, 738 01 Frýdek-Místek | | | | |
| ČÁST | D.1.4 | DATUM | 04/2020 | ZAKÁZKA | 2020/52 |
| | | | | STUPEŇ | DPS |
| | | | | FORMAT | 2xA4 |
| ČÁST | SILNOPROUDÁ ELEKTROTECHNIKA | | | | MĚŘITKO |
| PŘÍLOHA | Rozvaděč RS3 - schéma zapojení - část 1/3 | | | | ČÍSLO VÝKRESU |
| | | | | | D.1.4-3 |

Rozvodné soustavy:

– 3NPE stř. 50Hz , 400/230V TN-S

Ochrana před úrazem elektrickým proudem bude zajištěna v souladu s ČSN 33 2000-4-41 ed.2, ČSN 33 2000-5-54 ed.3, a souvisejícími normami podle odkazů v těchto normách. Ochrana při poruše je zajištěna ochranným pospojováním a automatickým odpojením od zdroje. Ochrana před nebezpečným dotykem bude zajištěna izolací živých částí, kryty nebo přepážkami. Zásuvkové okruhy (do 32A včetně) jsou navíc doplněny o doplňkovou ochranu proudovým chráničem s vybavovacím proudem 30mA.

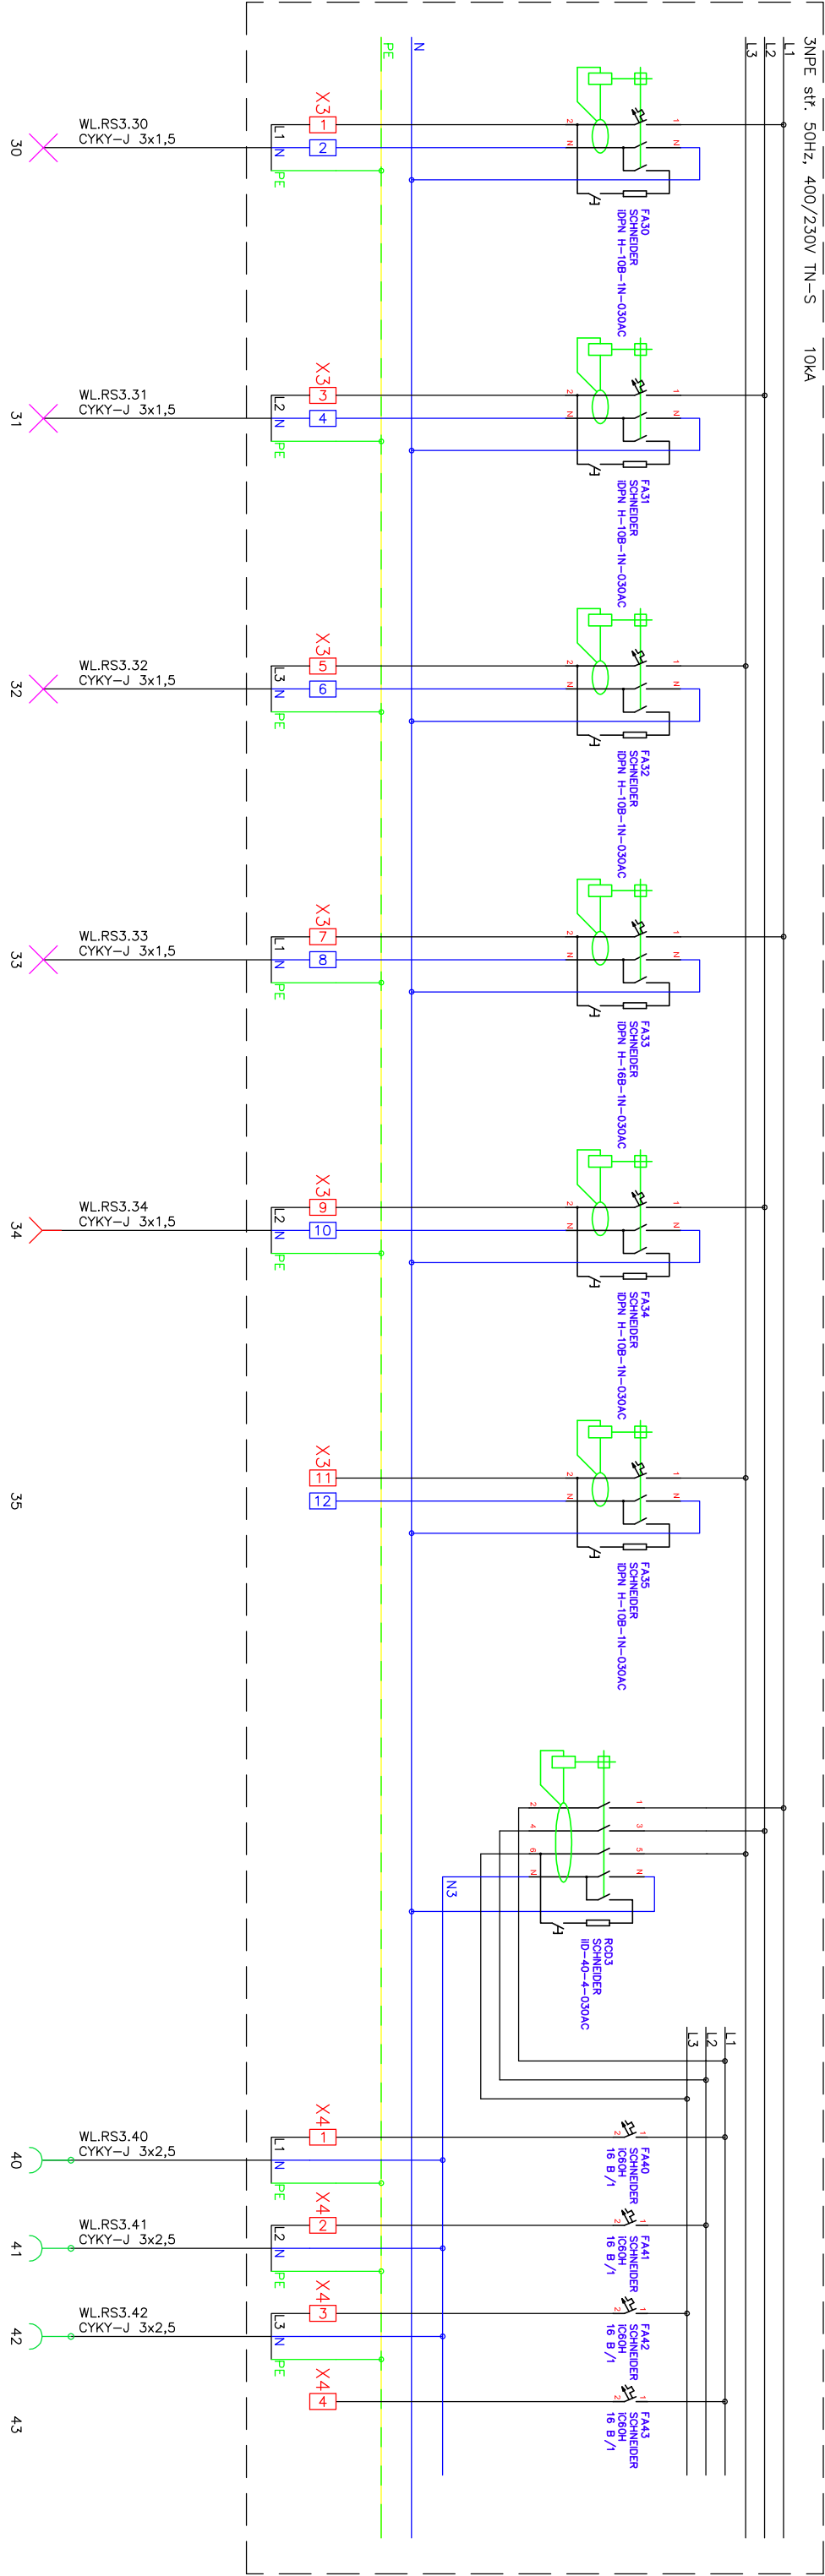


| | | | | | |
|------------|---|-------|-------------|--------------|---------------|
| AKCE | JESLE BROŽÍKOVÁ - REKONSTRUKCE ELEKTROINSTALACE ODDĚLENÍ D | | | | |
| VYPRACOVAL | RADIM BLÁŤÁK | | KONTROLOVAL | RADIM BLÁŤÁK | |
| MÍSTO | Brožíkova 40, 738 01 Frýdek-Místek | | | | PARĚ |
| INVESTOR | Statutární město Frýdek-Místek, Rodniční 1148, Frýdek, 738 01 Frýdek-Místek | | | | |
| ČÁST | D.1.4 | DATUM | 04/2020 | ZAKÁZKA | 2020/52 |
| | | | | STUPEŇ | DPS |
| | | | | FORMÁT | 2xA4 |
| ČÁST | SILNOPROUDÁ ELEKTROTECHNIKA | | | | MĚŘÍTKO |
| PŘÍLOHA | Rozvaděč RS3 - schéma zapojení - část 2/3 | | | | ČÍSLO VÝKRESU |
| | | | | | D.1.4-3 |

Rozvodné soustavy:
– 3NPE stř. 50Hz , 400/230V TN–S

Ochrana před úrazem elektrickým proudem bude zajištěna v souladu s ČSN 33 2000–4–41 ed.2, ČSN 33 2000–5–54 ed.3, a souvisejícími normami podle odkazů v těchto normách.
Ochrana při poruše je zajištěna ochranným pospojováním a automatickým odpojením od zdroje.
Ochrana před nebezpečným dotykem bude zajištěna izolací živých částí, kryty nebo přepážkami.
Zásuvkové okruhy (do 32A včetně) jsou navíc doplněny o doplňkovou ochranu proudovým chráničem s vybavovacím proudem 30mA.

RS3 /Rozvaděč zapuštěný min. 120M/ – část 3/3

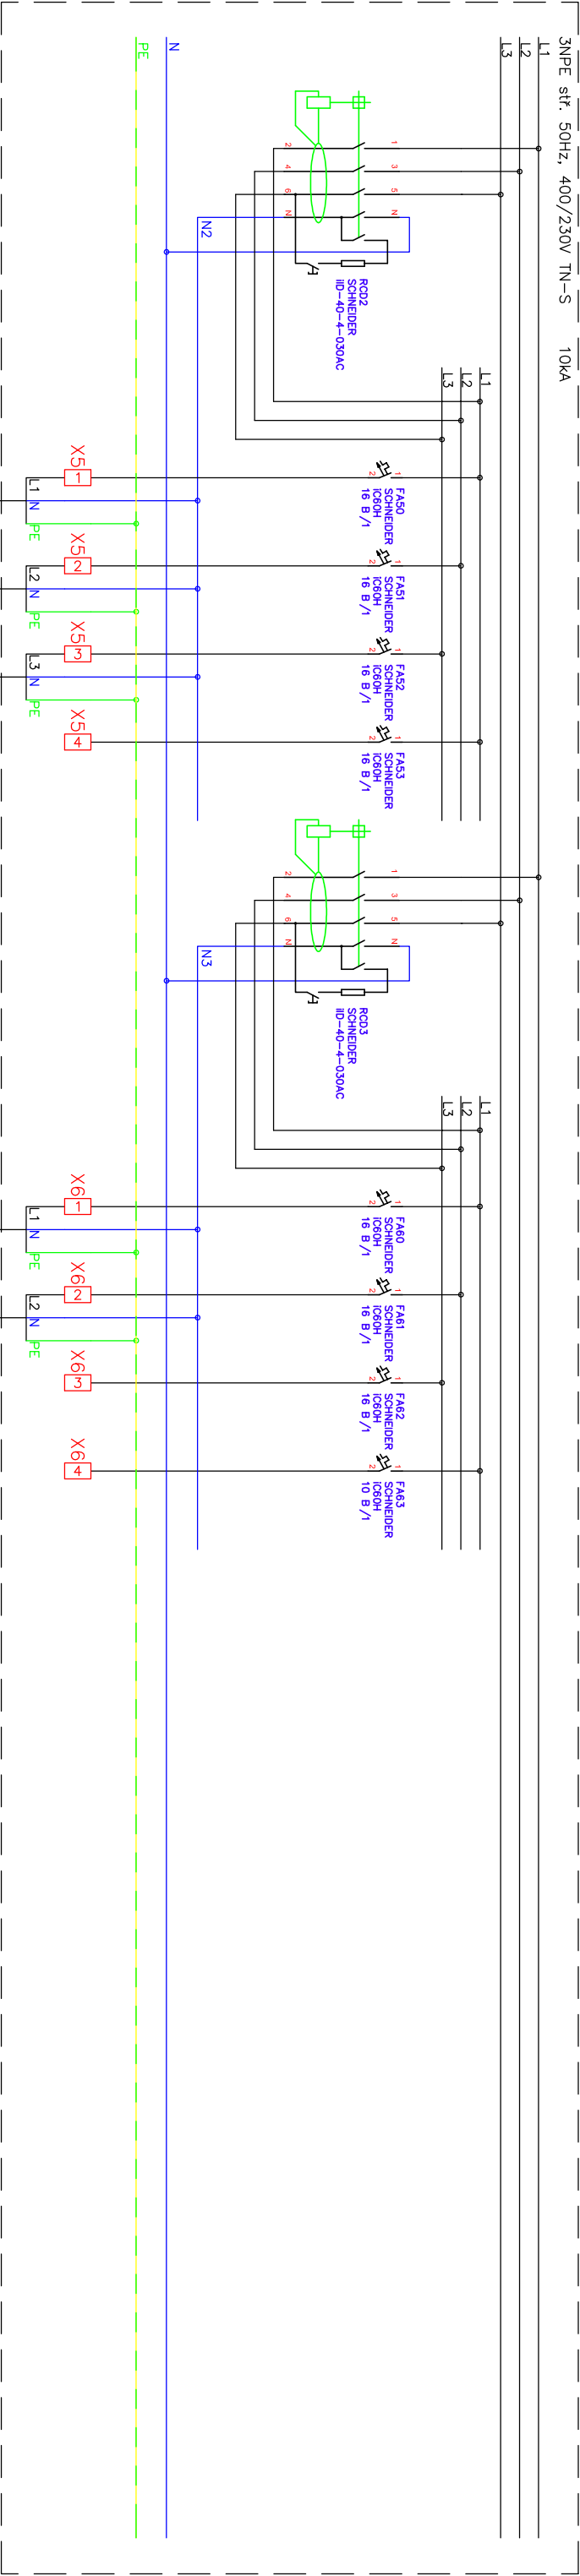




| | | | | |
|---------------------------|----|---------------------------|----------------------|---------------------------|
| ZÁSUVKY LINKA /1.11/ | 50 | WL.RS3.50 CYKY-J 3x2,5 | 60 | WL.RS3.60 CYKY-J 3x2,5 |
| ZÁSUVKA MYČKA /1.11/ | 51 | WL.RS3.51 CYKY-J 3x2,5 | 61 | WL.RS3.61 CYKY-J 3x2,5 |
| ZÁSUVKA MIKROVLNKA /1.11/ | 52 | WL.RS3.52 CYKY-J 3x2,5 | | |
| REZERVA 230V/16A RCD | 53 | | REZERVA 230V/16A RCD | 62 |
| | | | REZERVA 230V/10A RCD | 63 |

ZÁKLADNÍ TECHNICKÉ ÚDAJE:

Rozvodné soustavy:

– 3NPE stř. 50Hz , 400/230V TN–S

Ochrana před úrazem elektrickým proudem bude zajištěna v souladu s ČSN 33 2000–4–41 ed.2, ČSN 33 2000–5–54 ed.3, a souvisejícími normami podle odkazů v těchto normách.
Ochrana při poruše je zajištěna ochranným pospojováním a automatickým odpojením od zdroje.
Ochrana před nebezpečným dotykem bude zajištěna izolací živých částí, krytý nebo přepážkami.
Zásuvkové okruhy (do 32A včetně) jsou navíc doplněny o doplňkovou ochranu proudovým chráničem s vybavovacím proudem 30mA.

| | | | | | | | | | | | |
|-----------------|---|-------|---|---------|-------------|--------|--------------|--------|---|--------------------------|---|
| AKCE | JESLE BROŽÍKOVÁ - REKONSTRUKCE ELEKTROINSTALACE ODDĚLENÍ D | | | | | | | | | |  ELEKTRO BLAŤÁK OD NÁVRHU PO REALIZACI |
| VYPRACOVAL | RADIM BLAŤÁK | |  | | KONTROLOVAL | | RADIM BLAŤÁK | |  | | |
| MÍSTO | Brožíkova 40, 738 01 Frýdek–Místek | | | | | | | | | | PARÉ |
| INVESTOR | Statutární město Frýdek–Místek, Rodniční 1148, Frýdek, 738 01 Frýdek–Místek | | | | | | | | | | |
| ČÁST | D.1.4 | DATUM | 04/2020 | ZAKÁZKA | 2020/52 | STUPEŇ | DPS | FORMÁT | 2xA4 | MĚŘÍTKO | |
| ČÁST PŘÍLOHA | SILNOPROUDÁ ELEKTROTECHNIKA Rozvaděč RS3 - schéma zapojení - část 2/3 | | | | | | | | | ČÍSLO VÝKRESU D.1.4-3 | |