TABULKA MÍSTNOSTÍ - PŮDORYS 1.PP - NOVÝ STAV						
Č.M.	JMÉNO MÍSTNOSTI	PLOCHA m2	POVRCHY			POZNÁMKA
			POVRCH	POVRCH ZDÍ	STROP	
001	INSTALAČNÍ PROSTOR	19,2	CIHLA	CIHLA	BETON	
002	INSTALAČNÍ PROSTOR	14,4	CIHLA	CIHLA	BETON	

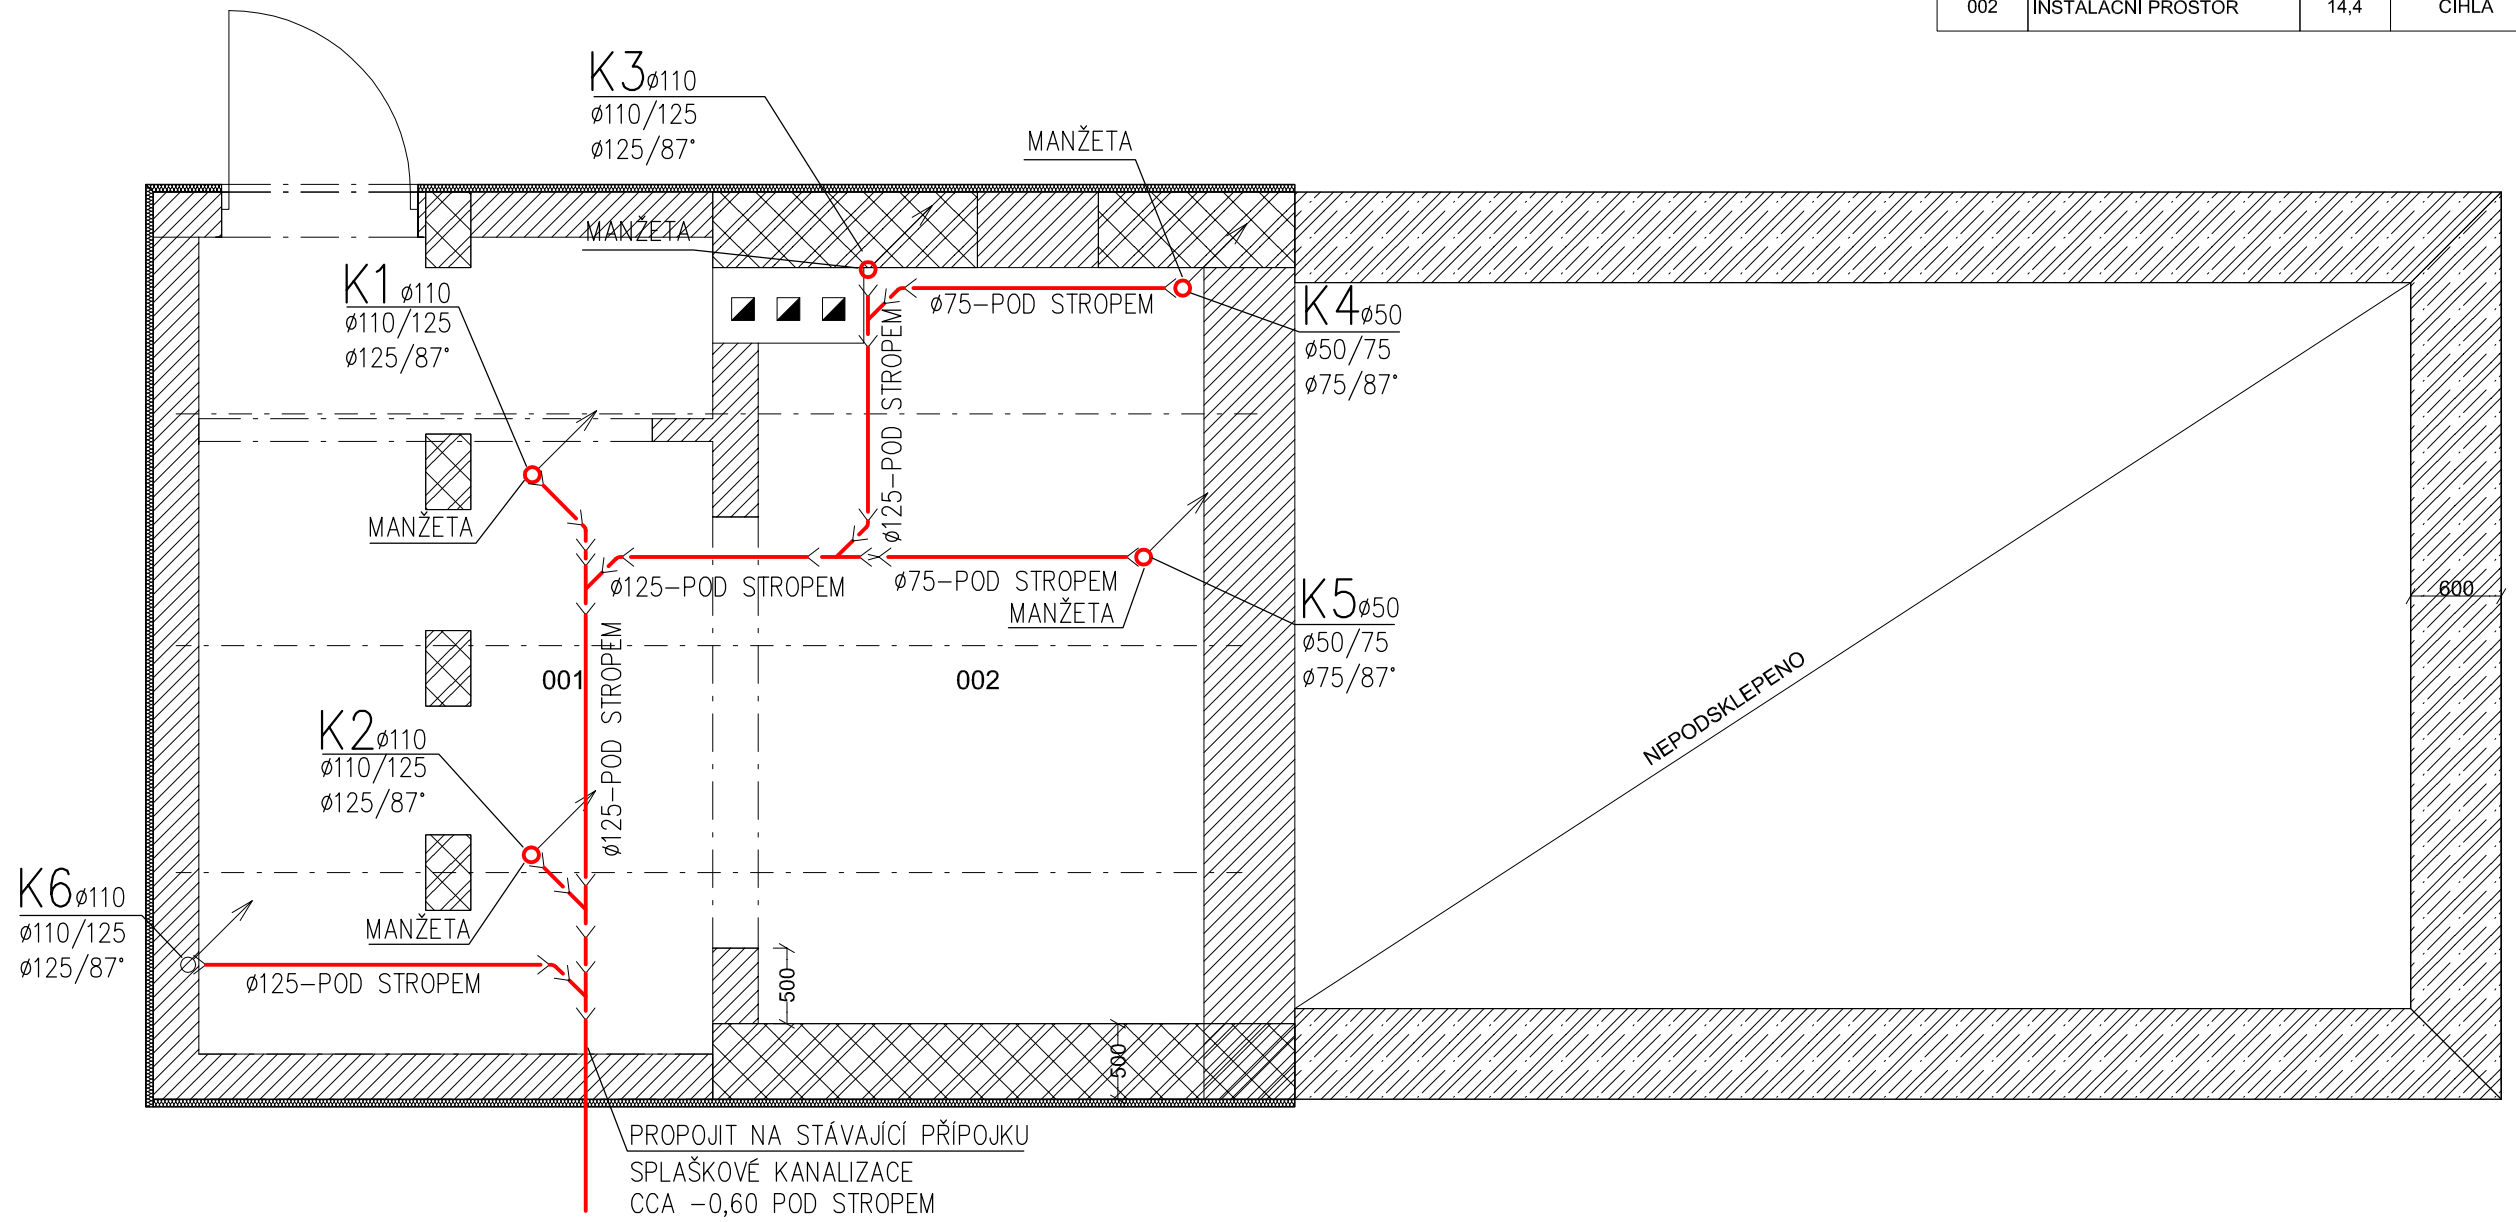

POZNÁMKY:

1) Všechny průrazy skrz požárně dělící konstrukci budou utěsněny protipožární manžetou min. EI45, případně ucpávkou (dle dimenze procházejícího potrubí), která bude umístěna pod stropem daného podlaží na potrubí případně v dělící zdi požárního úseku.

LEGENDA ČAR:

- SPLAŠKOVÁ KANALIZACE PŘIPOJOVACÍ – PP HT
- SPLAŠKOVÁ KANALIZACE POD STROPEM – PP HT

ZODP. PROJEKTANT	VYPRACOVAL	KONTROLOVAL
Ing. Kania Jan	Jan Ochodnický	Ing. Foldyna David

PPS KANIA
PROJEKČNÍ A INŽENÝRSKÁ ČINNOST
PPS Kania s.r.o. ,Nivnická 665/10, 709 00
tel : 596 245 252 , fax : 596 245 262 e-mail : projekce@pps-kania.cz

KATASTRÁLNÍ ÚZEMÍ, PARC.Č. : Frýdek–Místek č. 634956

MÍSTO STAVBY : Frýdek–Místek č. 598003

ARCHÍV

STAVEBNÍK / OBJEDNATEL : statutární město Frýdek–Místek
Radniční 1148, 738 01 Frýdek–Místek

STUPEŇ: DPS

NÁZEV AKCE :

Rozšíření centrálního hřbitova ve Frýdku - projektová dokumentace

DATUM: ŘÍJEN 2019

PARÉ

Č. ZAKÁZKY: PPS- 02/17

OBJEKT : SO01 - STAVEBNÍ ÚPRAVY SPRÁVNÍHO OBJEKTU

ČÁST : D.1.4.1 - ZDRAVOTNĚ TECHNICKÉ INSTALACE

MĚŘÍTKO: 1 : 50

OBSAH :

PŮDORYS 1.PP - KANALIZACE

ARCHÍVNÍ ČÍSLO : PPS- 02/17-D.1.4.1.b-

Č.V. 01