


č.m.	Název místnosti
101	ZÁDVEŘÍ
102	DENNÍ MÍSTNOST
103	VNITŘNÍ SKLAD
104	ŠATNA
105	SPRCHA
106	WC
107	CHODBA
108	WC ŽENY IMOBILNÍ
109	WC MUŽI IMOBILNÍ

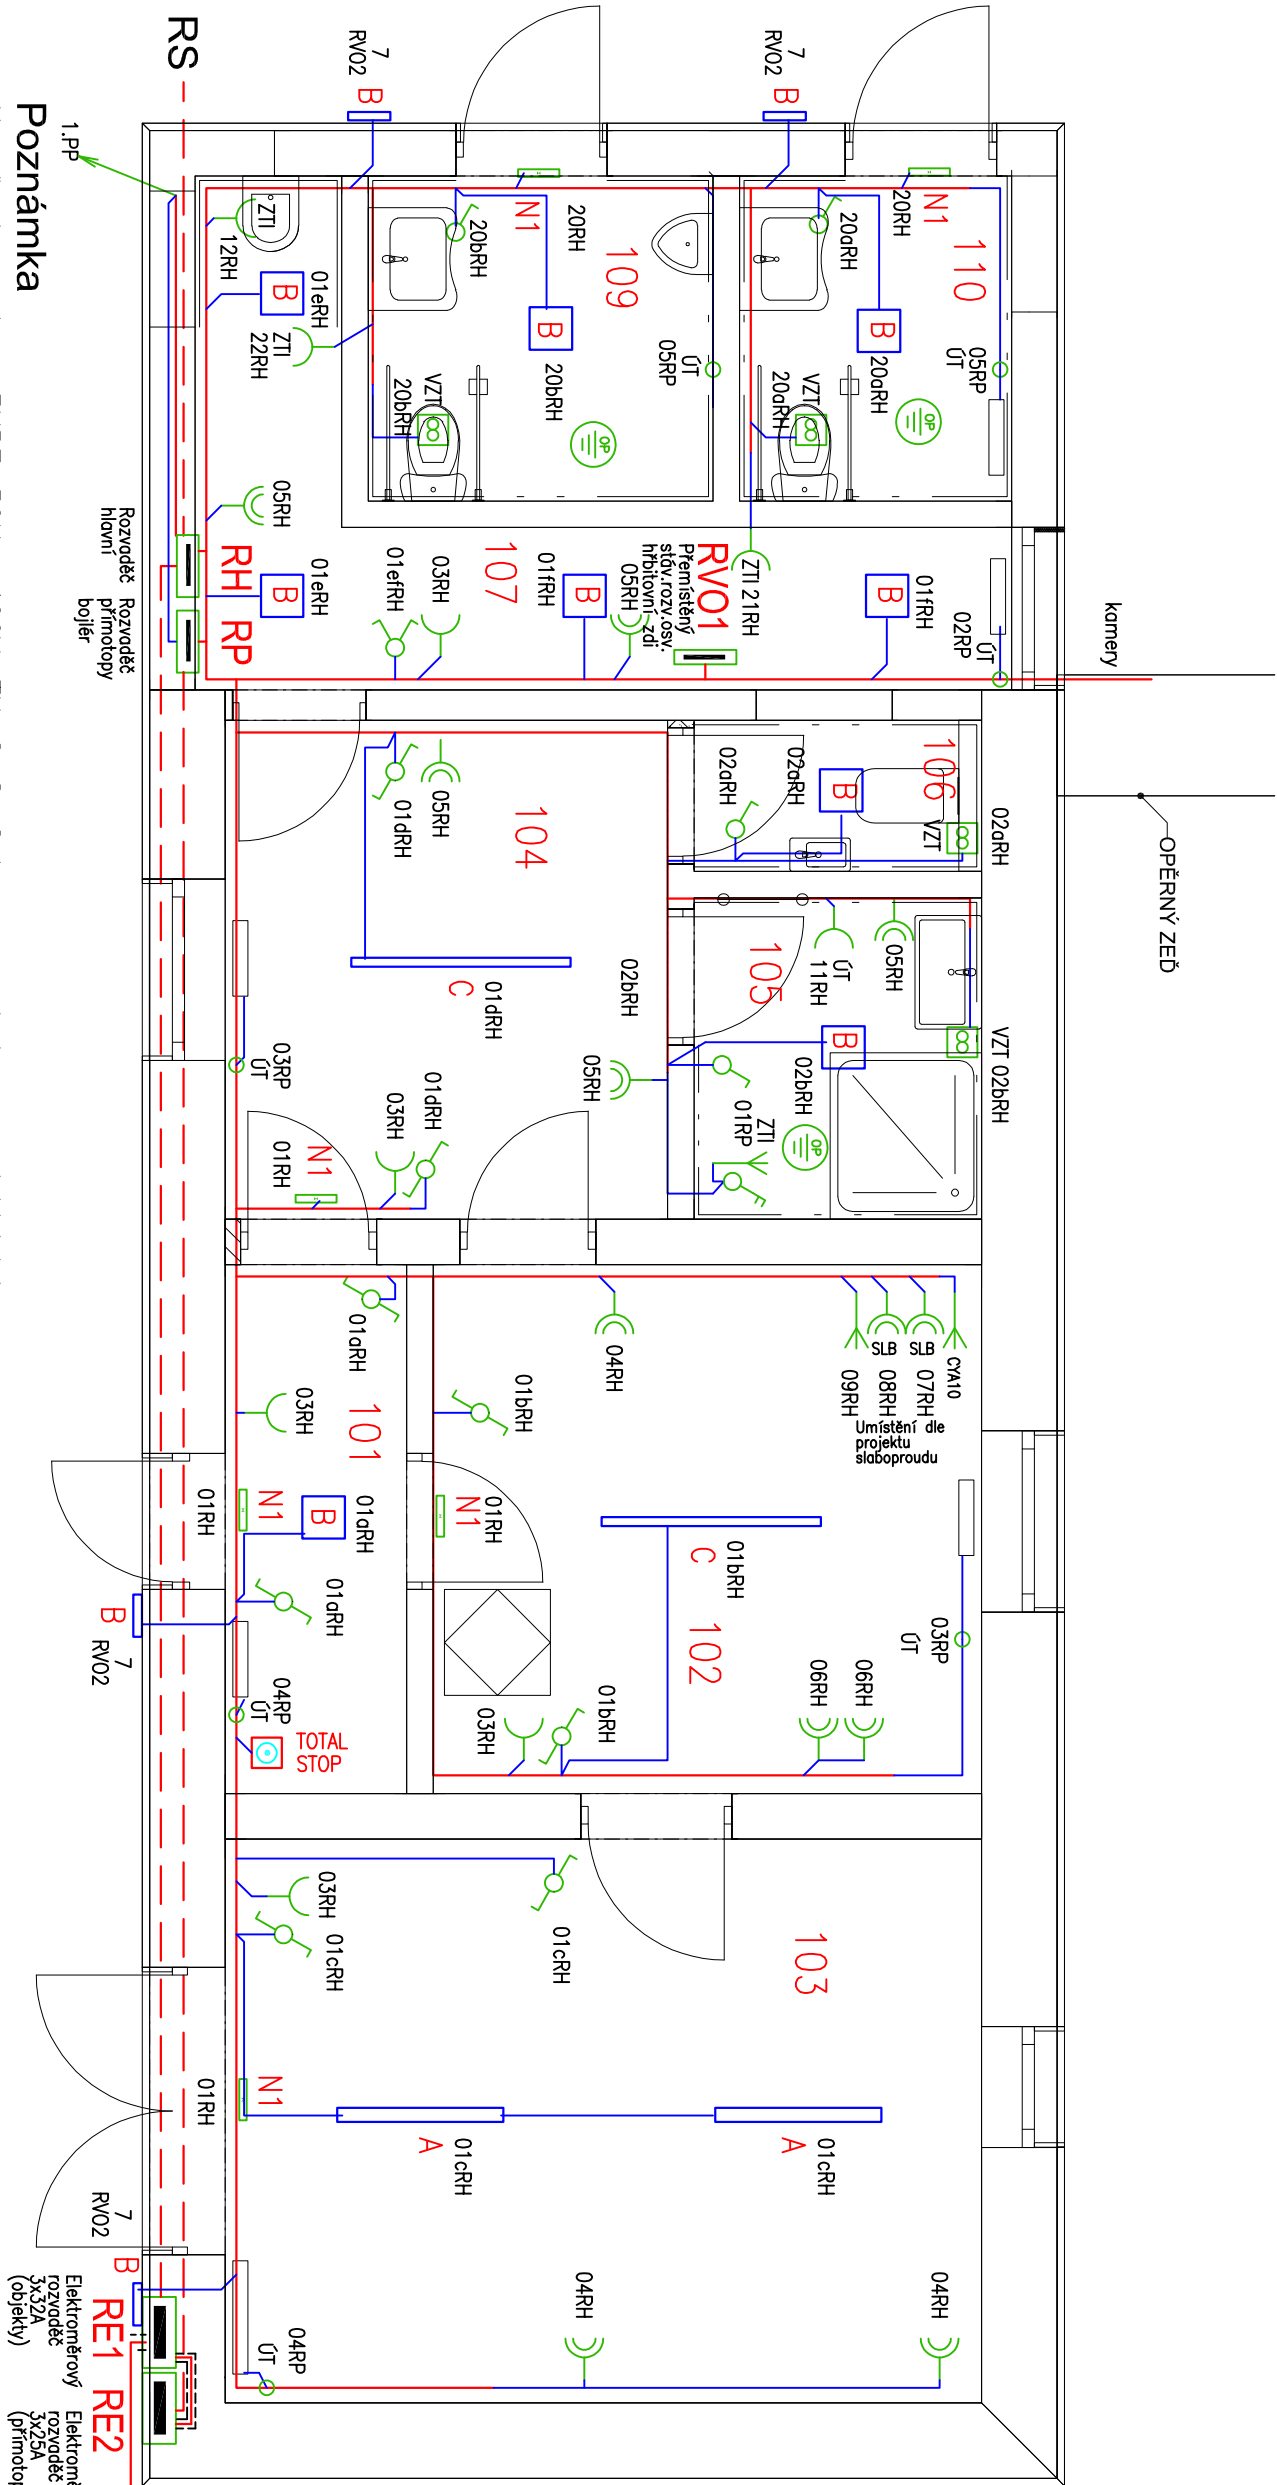

Poznámka

Napěťová soustava 3NPE~50Hz, 400V, TN-C-S. Ochrana před úrazem elektrickým proudem je provedena automatickým odpojením vadné části od zdroje v síti TN při současném provedení hlavního pospojování. Vybrané okruhy jsou sdružené vybaveny proudovými chrániči.

Kabelové rozvody jsou kabely CYKY nebo CYKYL0 pod omítkou případně na povrchu v elektroinstalačních trubkách a kabelových žlabech. Vypínače a tlačítka jsou umístěny ve výši 1,3 m nad podlahou, zásuvky ve výši 0,3 m nad podlahou kromě koupelen, kde jsou ve výši 1,2 m nad podlahou. V prostorách, které jsou určeny i pro využívání invalidních osob, musí být zásuvky ve výšce 0,6 až 1,2 m a ve vzdálenosti min.0,6 m od roku místnosti.

- Hlavní kabelová trasa silnoprůdu
- Kabelová trasa silnoprůdu
- Kabel silnoprůdu
- V takto označených prostorách bude provedeno ochranné vodivé pospojování.

8 Ventilátor 230V, s časovým doběhem. Je zapojen na světelný okruh v místnosti a ovládán daným vypínačem.

Pro napojení je nutno použít kabel CYKY 5x1,5–J (nutno dovést navíc trvalou přímou fázi). Ventilátory jsou součástí dodávky vzduchotechniky.

±0,000 = 313,20 m.n.m S-JTSK, Bpv

NÁZEV AKCE :
--