

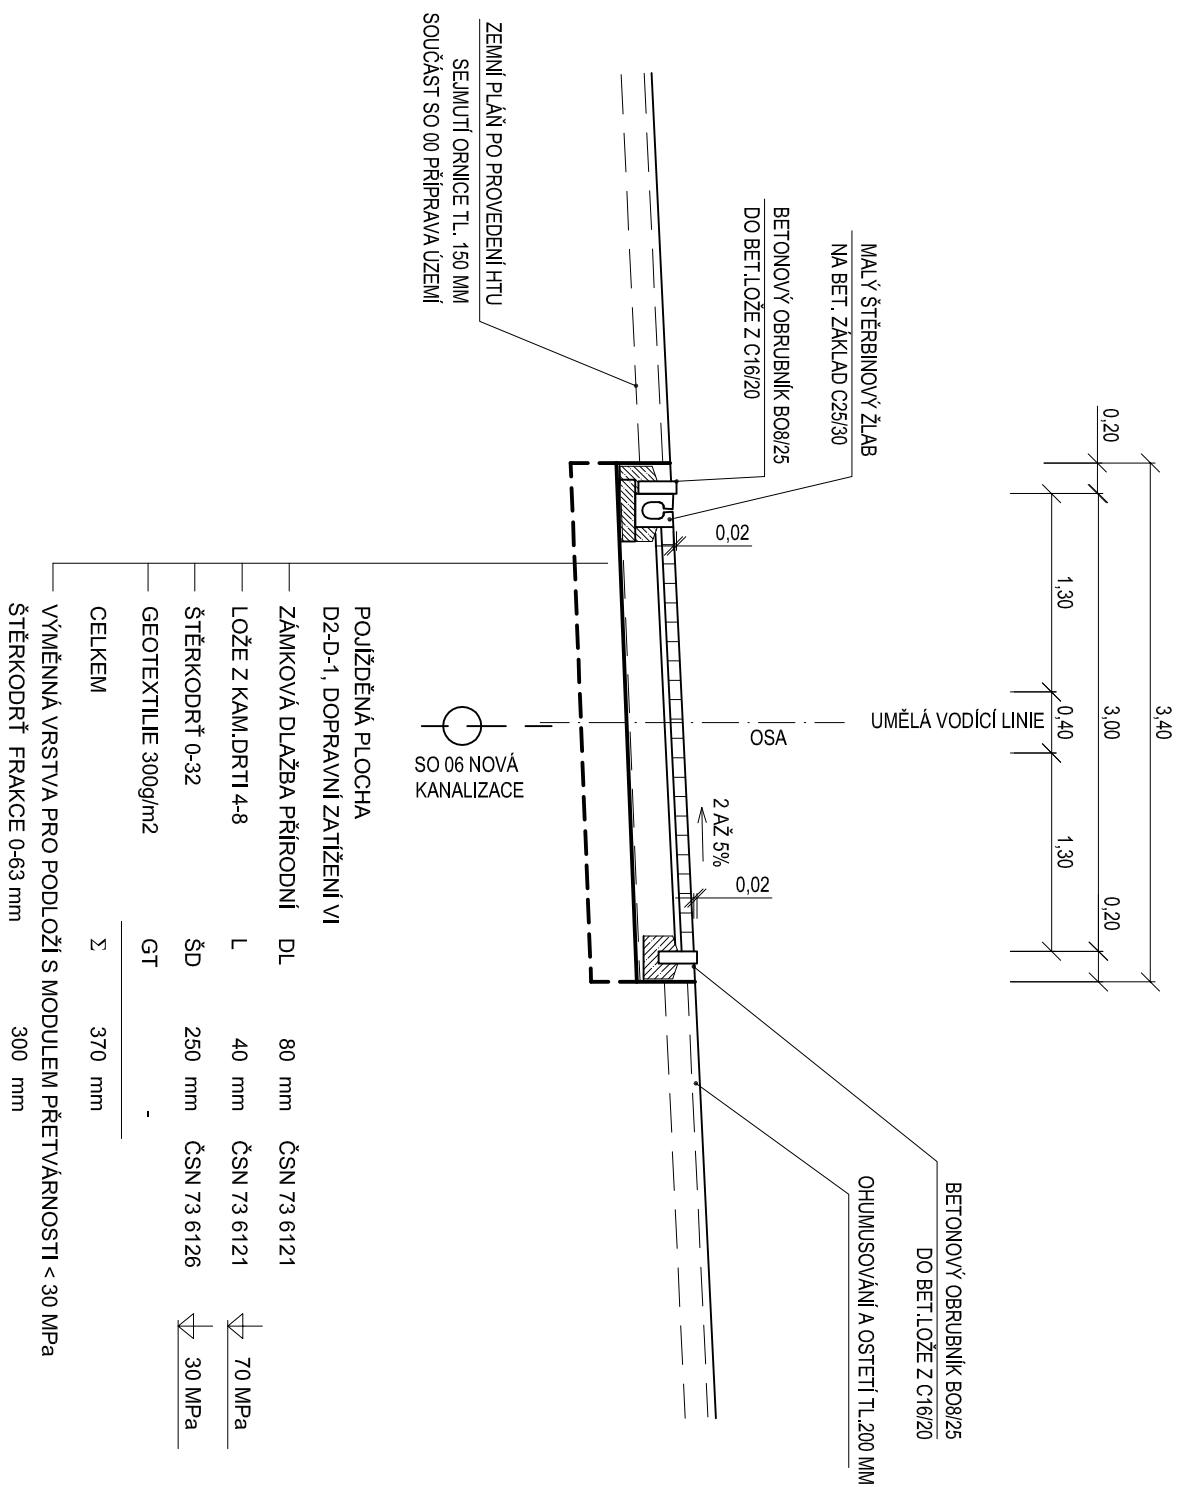


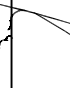

## DLAŽDENÁ PLOCHA S OBČASNÝM POJEZDEM VOZIDEL

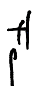

NÁZEV AKCE :  Rozšíření centrálního hřbitova ve Frydku - projektová dokumentace	ZODP. PROJEKTANT		VYPRACOVAL	KONTROLOVAL
	Ing. Kamla Jan		Ing. Foldyna David	Ing. Foldyna David
				
	KATASTRALNÍ ÚZEMLÍ, PARC.Č. : Frydek-Místek, č. 63956			
	MÍSTO STAVBY : Frydek-Místek, č. 596003			
STAVEBNÍK / OBJEDNATEL : Statutární město Frydek-Místek Radniční 1148, 738 01 Frydek-Místek				
OBJEKT : SO03 NOVÉ ZPEVNĚNÉ PLOCHY ČÁST : D.2 Dokumentace technických a technologických zařízení				
OBSAH :				
VZOROVÝ ŘEZ 3.2				
ARCHIV		 <b>PPS KANIA</b> <small>PROJEKČNÍ A INŽENYRSKÁ ČINNOST</small>		
STUPĚN		PPS Kania s.r.o., Nemická 665/10, 709 00 Ostrava IČ: 596 245 232 , Iva : 596 245 202 e-mail : projekce@pps-kania.cz		
DPS				
DATUM	PARÉ			
ŘÍJEN 2019				
Č. ZAKÁZKY				
PPS-02/17				
MĚŘÍTKO				
1 : 50				
ARCHIVNÍ ČÍSLO :	Č.v.			
PPS-02/17-D.2.b-	03			