

|                    |                          |
|--------------------|--------------------------|
| ÚZEMÍ              | Frýdek–Místek, č. 598003 |
| DRUH POVRCHU       | ZPEVNĚNÁ PLOCHA          |
| VZDÁLENOST OBJEKTŮ | 67,0m                    |


PODÉLNÝ ŘEZ DEŠŤOVÉ KANALIZACE

MĚŘÍTKO 1:100/200

LEGENDA ČAR

DEŠŤOVÁ KANALIZACE – PP KG SN10

Š24Š41Š42Š43

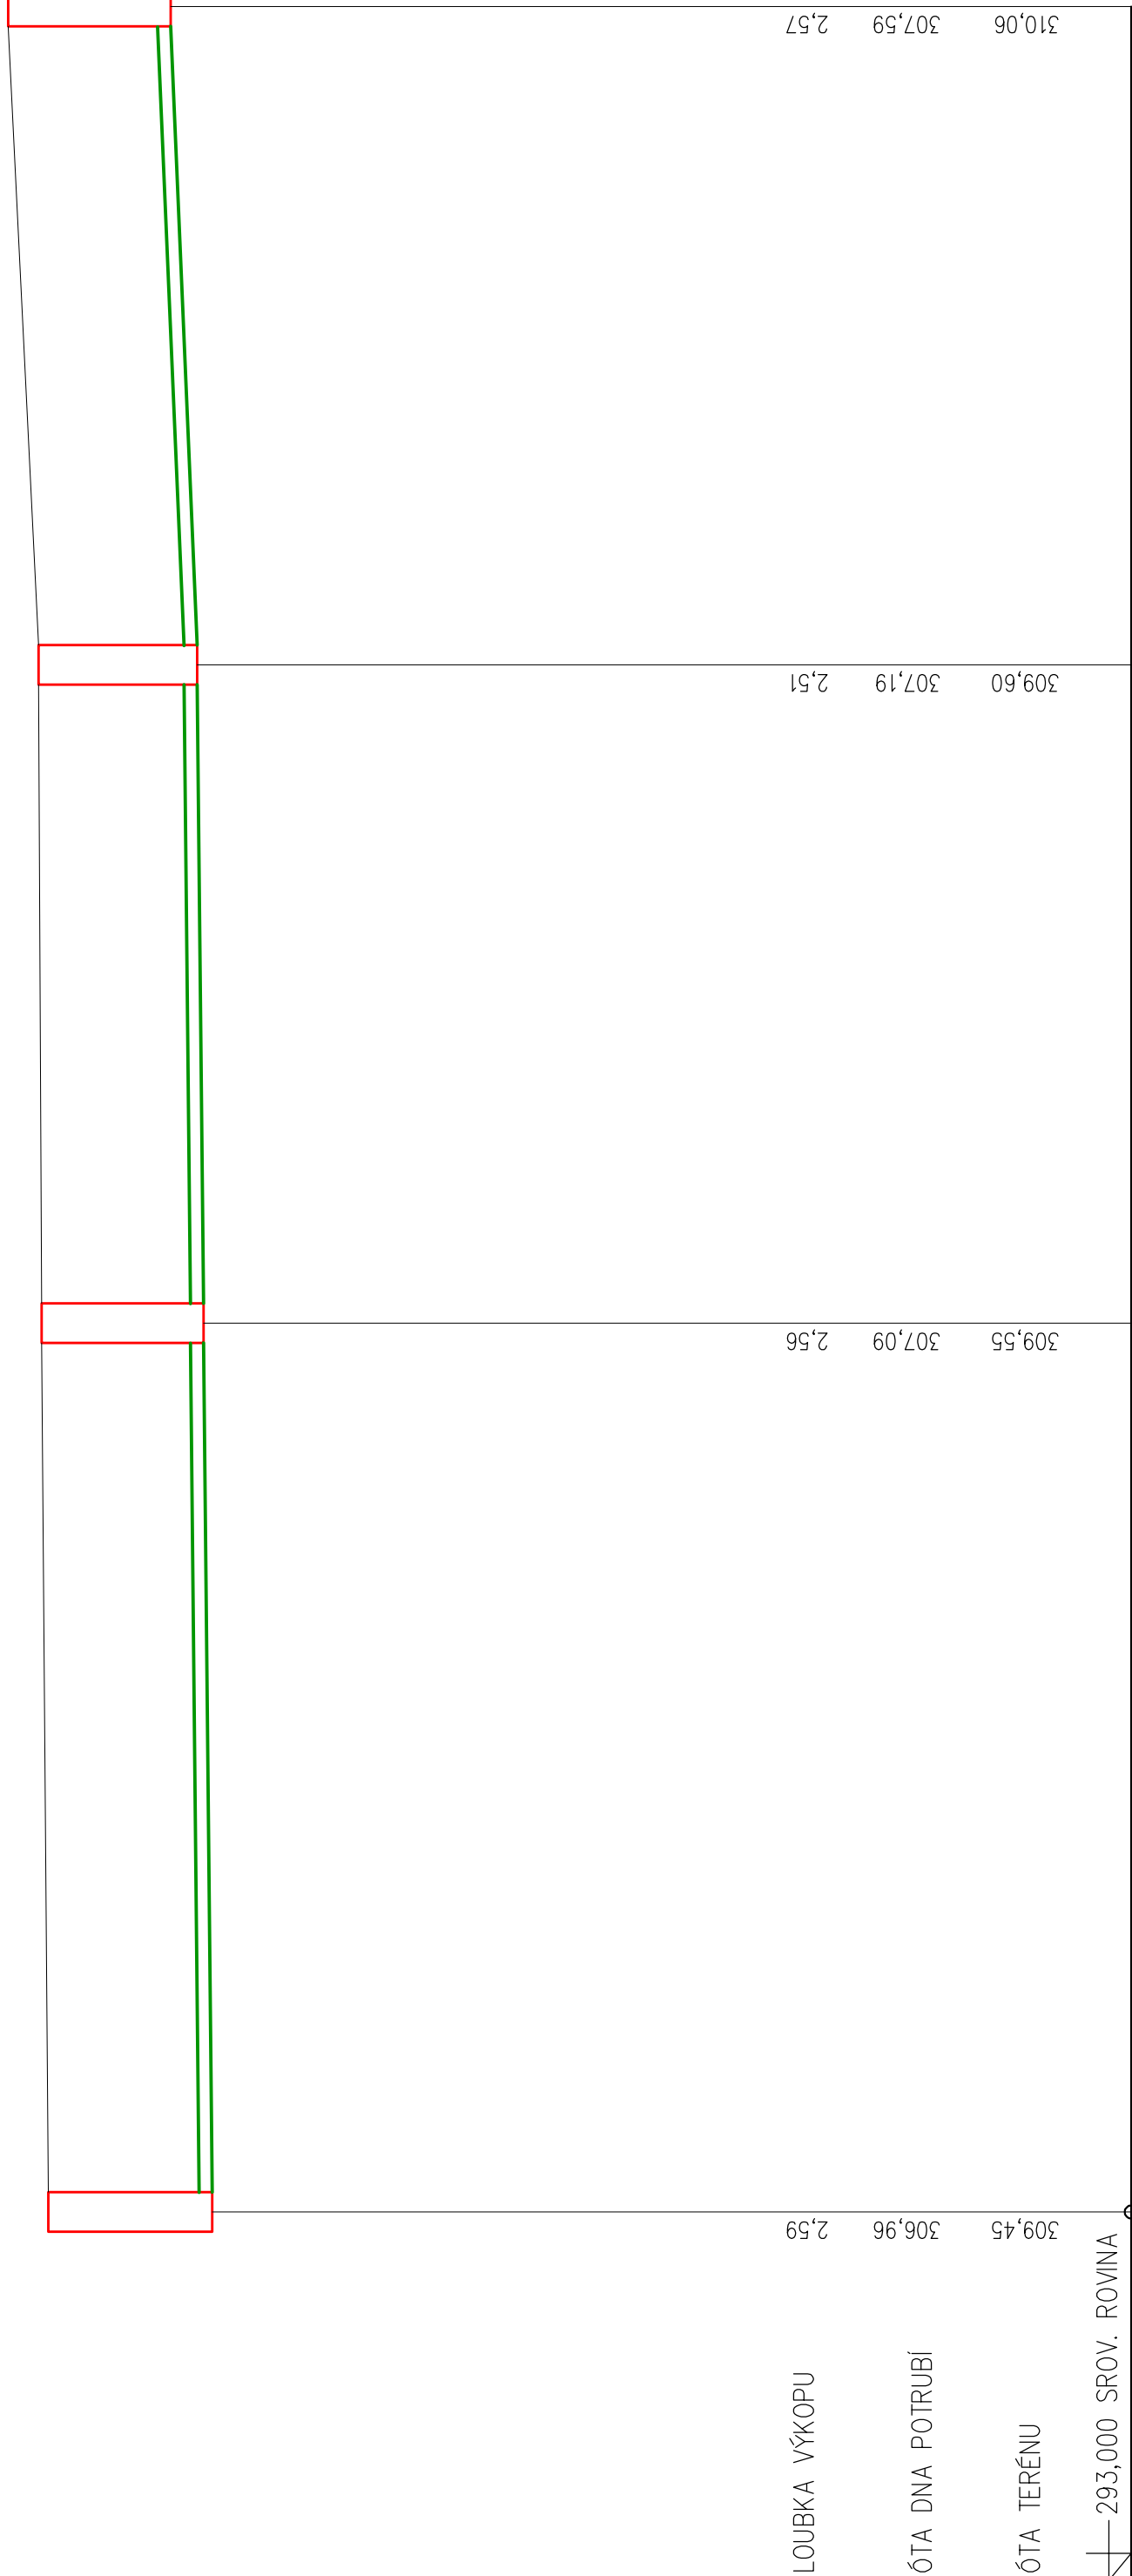

HLOUBKA VÝKOPU

KÓTA DNA POTRUBÍ

KÓTA TERÉNU

293,000 SROV. ROVINA

STANIČENÍ V m

|                       |       |       |       |       |       |       |
|-----------------------|-------|-------|-------|-------|-------|-------|
| MATERIÁL PROFIL DÉLKA | DN200 | 27,0m | DN200 | 20,0m | DN200 | 20,0m |
| SPÁD NA DÉLKU         | 0,5%  | 27,0m | 0,5%  | 20,0m | 2,0%  | 20,0m |

|                    |                          |
|--------------------|--------------------------|
| ÚZEMÍ              | Frýdek–Místek, č. 598003 |
| DRUH POVRCHU       | ZPEVNĚNÁ PLOCHA          |
| VZDÁLENOST OBJEKTŮ | 33,5m                    |


PODÉLNÝ ŘEZ DEŠŤOVÉ KANALIZACE

MĚŘÍTKO 1:100/200

LEGENDA ČAR

DEŠŤOVÁ KANALIZACE – PP KG SN10

Š41Š44Š45

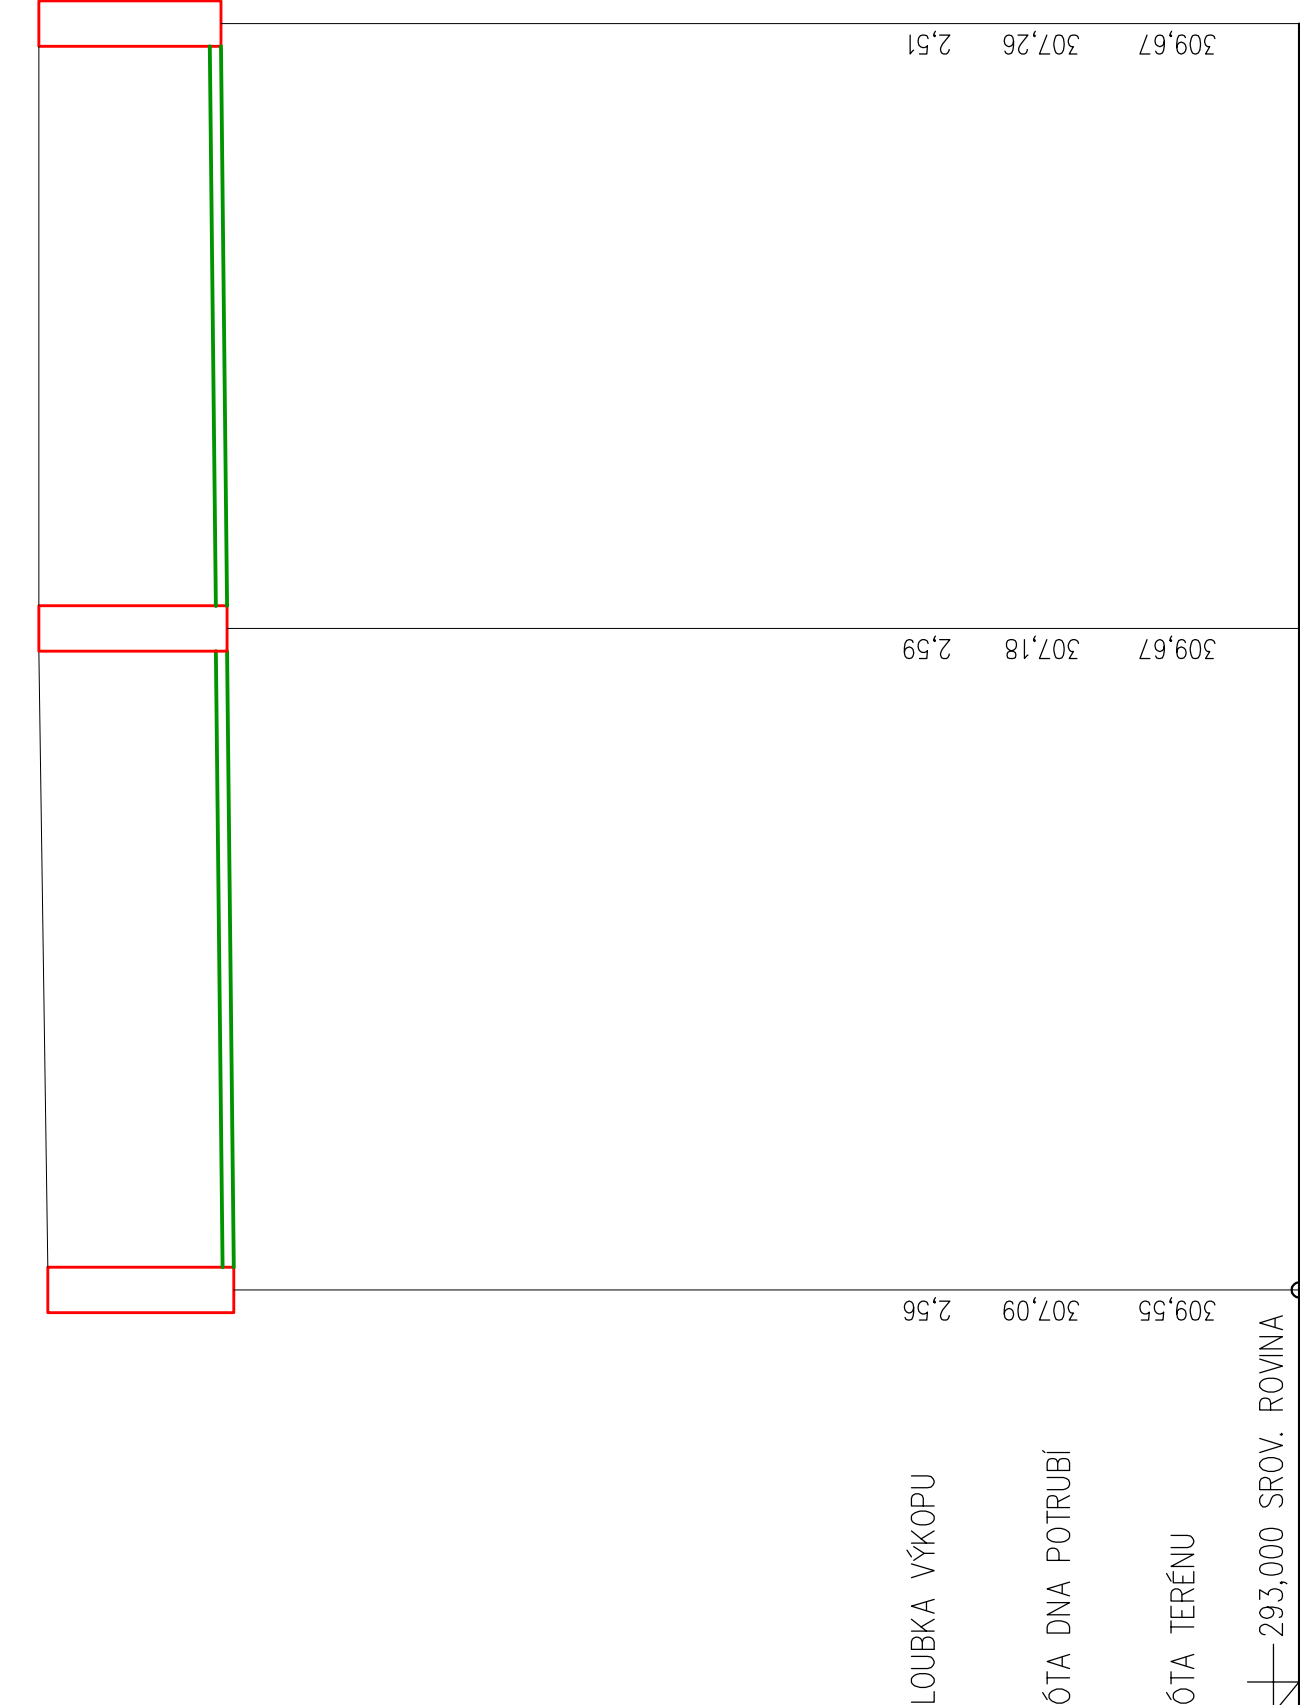

HLOUBKA VÝKOPU

KÓTA DNA POTRUBÍ

KÓTA TERÉNU

293,000 SROV. ROVINA

STANIČENÍ V m

|                       |       |       |       |       |
|-----------------------|-------|-------|-------|-------|
| MATERIÁL PROFIL DÉLKA | DN150 | 17,5m | DN150 | 16,0m |
| SPÁD NA DÉLKU         | 0,5%  | 17,5m | 0,5%  | 16,0m |

|  |                  |                     |                    |   |
|--|------------------|---------------------|--------------------|---|
|  | ZODP. PROJEKTANT | VYPRACOVAL          | KONTROLOVAL        | <div><div><div>PPS KANIA</div><div>PPS KANIA</div></div><div>PPS KANIA, s.r.o., IČ: 246 889 10, 709 00<br/>PROJEKČNÍ A INŽENÝRSKÁ ČINNOST<br/>PPS KANIA, s.r.o., IČ: 246 889 10, 709 00<br/>tel: +420 242 252, fax: +420 242 252, e-mail: projekce@pps-kania.cz</div></div> |
|  | Ing. Kania Jan   | Ing. Ochodnický Jan | Ing. Foldyna David |   |
|  |                  |                     |                    |   |
| KATASTRÁLNÍ ÚZEMÍ, PARC.Č. : Frýdek–Místek č. 634956                                     |                  |                     |                    |   |
| MÍSTO STAVBY : Frýdek–Místek č. 598003   |                  |                     |                    | ARCHIV  |
| STAVEBNÍK / OBJEDNATEL : státní úřad Frýdek–Místek<br>Rodinův 1148, 738 01 Frýdek–Místek |                  |                     |                    | STUPĚŇ  |
| NÁZEV AKCE :   |                  |                     |                    | DPS   |
| Rozšíření centrálního hřbitova ve Frýdku - projektová dokumentace                        |                  |                     |                    | DATUM   |
|  |                  |                     |                    | ŘÍJEN   |
|  |                  |                     |                    | PARE  |
| OBJEKT : SO06 - DEŠŤOVÁ KANALIZACE, AREÁLOVÉ ROZVODY VODY                                |                  |                     |                    | Č. ZAKÁZKY  |
| ČÁST : D.2 - DOKUMENTACE TECHNICKÝCH A TECHNOLOGICKÝCH ZAŘÍZENÍ                          |                  |                     |                    | PPS- 02/17  |
| OBSAH :  |                  |                     |                    | MĚŘÍTKO   |
| I. ETAPA - PODÉLNÉ ŘEZY KANALIZACE - Č.4   |                  |                     |                    | 1 : 100   |
| ARCHIVNÍ ČÍSLO :   |                  |                     |                    | Č. V.   |
| PPS- 02/17-D.2.b-  |                  |                     |                    | 05  |