

LEGENDA MÍSTNOSTÍ

Tabulka místností					
Číslo	Jméno	Plocha [m²]	Podlaha	Stěny	Obvod [m]
01	PŘEDSÍŇ	6,77	POVLAK LINOLEUM	MALBA VÁPENNÁ	11,54
02	POKOJ	11,81	POVLAK LINOLEUM	MALBA VÁPENNÁ	14,56
03	OBÝVACÍ POKOJ + KK	21,41	POVLAK LINOLEUM	MALBA VÁPENNÁ	23,66
04	KOUPELNA+WC	3,32	KERAMICKÁ DLAŽBA	KERAMICKÝ OKLAD 2000mm	7,79

Celková plocha [m²]: 43,31

LEGENDA MATERIÁLŮ


- ZDIVO CHELNÉ – PŮVODNÍ
- ZDIVO BETONOVÉ – PŮVODNÍ
- ZDIVO Z POROBETONOVÝCH TVÁRNIC – NOVÉ
- SÁDKOKARTONOVÉ PŘÍČKA TL-50mm
- JEDNOSTRANNÉ OPLÁSTĚNÁ DESKOU 1,5mm

Tabulka bublin

OZN.	Popis (T)	ROZMĚRY [mm]	POČET KUSŮ	Materiál	Kování	Zasklení	Materiál zárubně	Barva zárubně	Barva
T01	DVEŘE VNITŘNÍ 2/3 PROSKLENÉ BÍLÉ HLADKÉ	800 x 1970	2	CPL LAMINÁTOVÉ	ZÁMEK DOŽICKÝ	SKLO VZOROVANÉ	ZARUBĚŇ OCELOVÁ –NOVÁ	ZÁKLADOVÁ+2X EMAIL	
T02	DVEŘE VNITŘNÍ PLNÉ	600x1970mm	1	CPL LAMINÁTOVÉ	ZÁMEK DOŽICKÝ		ZARUBĚŇ OCELOVÁ–NOVÁEMAIL	ZÁKLADOVÁ+2X	
T03	DVEŘE VSTUPNÍ 800 VČ. ZÁRUBNĚ EW 30DP3	800 x 1970	1	CPL LAMINÁTOVÉ	ZÁMEK S BEZPEČNOSTNÍ VLOŽKOU KLUKA KÓULE		ZARUBĚŇ OCELOVÁ–NOVÁEMAIL	ZÁKLADOVÁ+2X	
T04	KUCHYŇSKÁ LINKA – SPODNÍ A HORNÍ SKŘÍNKY	800 x 1970	1	DTD 18mm					DLE VÝBĚRU OBJEDNATELE
T05	POTRAVINOVÁ SKŘÍŇ VČ. VNITŘNÍCH POLIC	400x600mm	1	DTD 18mm					DLE VÝBĚRU OBJEDNATELE
T06	ŠATNÍ SKŘÍŇ VČ. VNITŘNÍCH POLIC	600x1300	1	DTD 18mm					DLE VÝBĚRU OBJEDNATELE
T07	REVZNÍ DVÍŘKA INSTALAČNÍ SACHTY	600x1000	1	DTD 18mm					DLE VÝBĚRU OBJEDNATELE

Skladba podlah:

- P1
 - PVC krytina
 - Lepidlo
 - Samonivelační stěrka 2–10mm
 - Konstrukce stropu
- P2
 - Keramická dlažba
 - Flexibilní lepidlo
 - Samonivelační stěrka 2–10mm
 - Konstrukce stropu

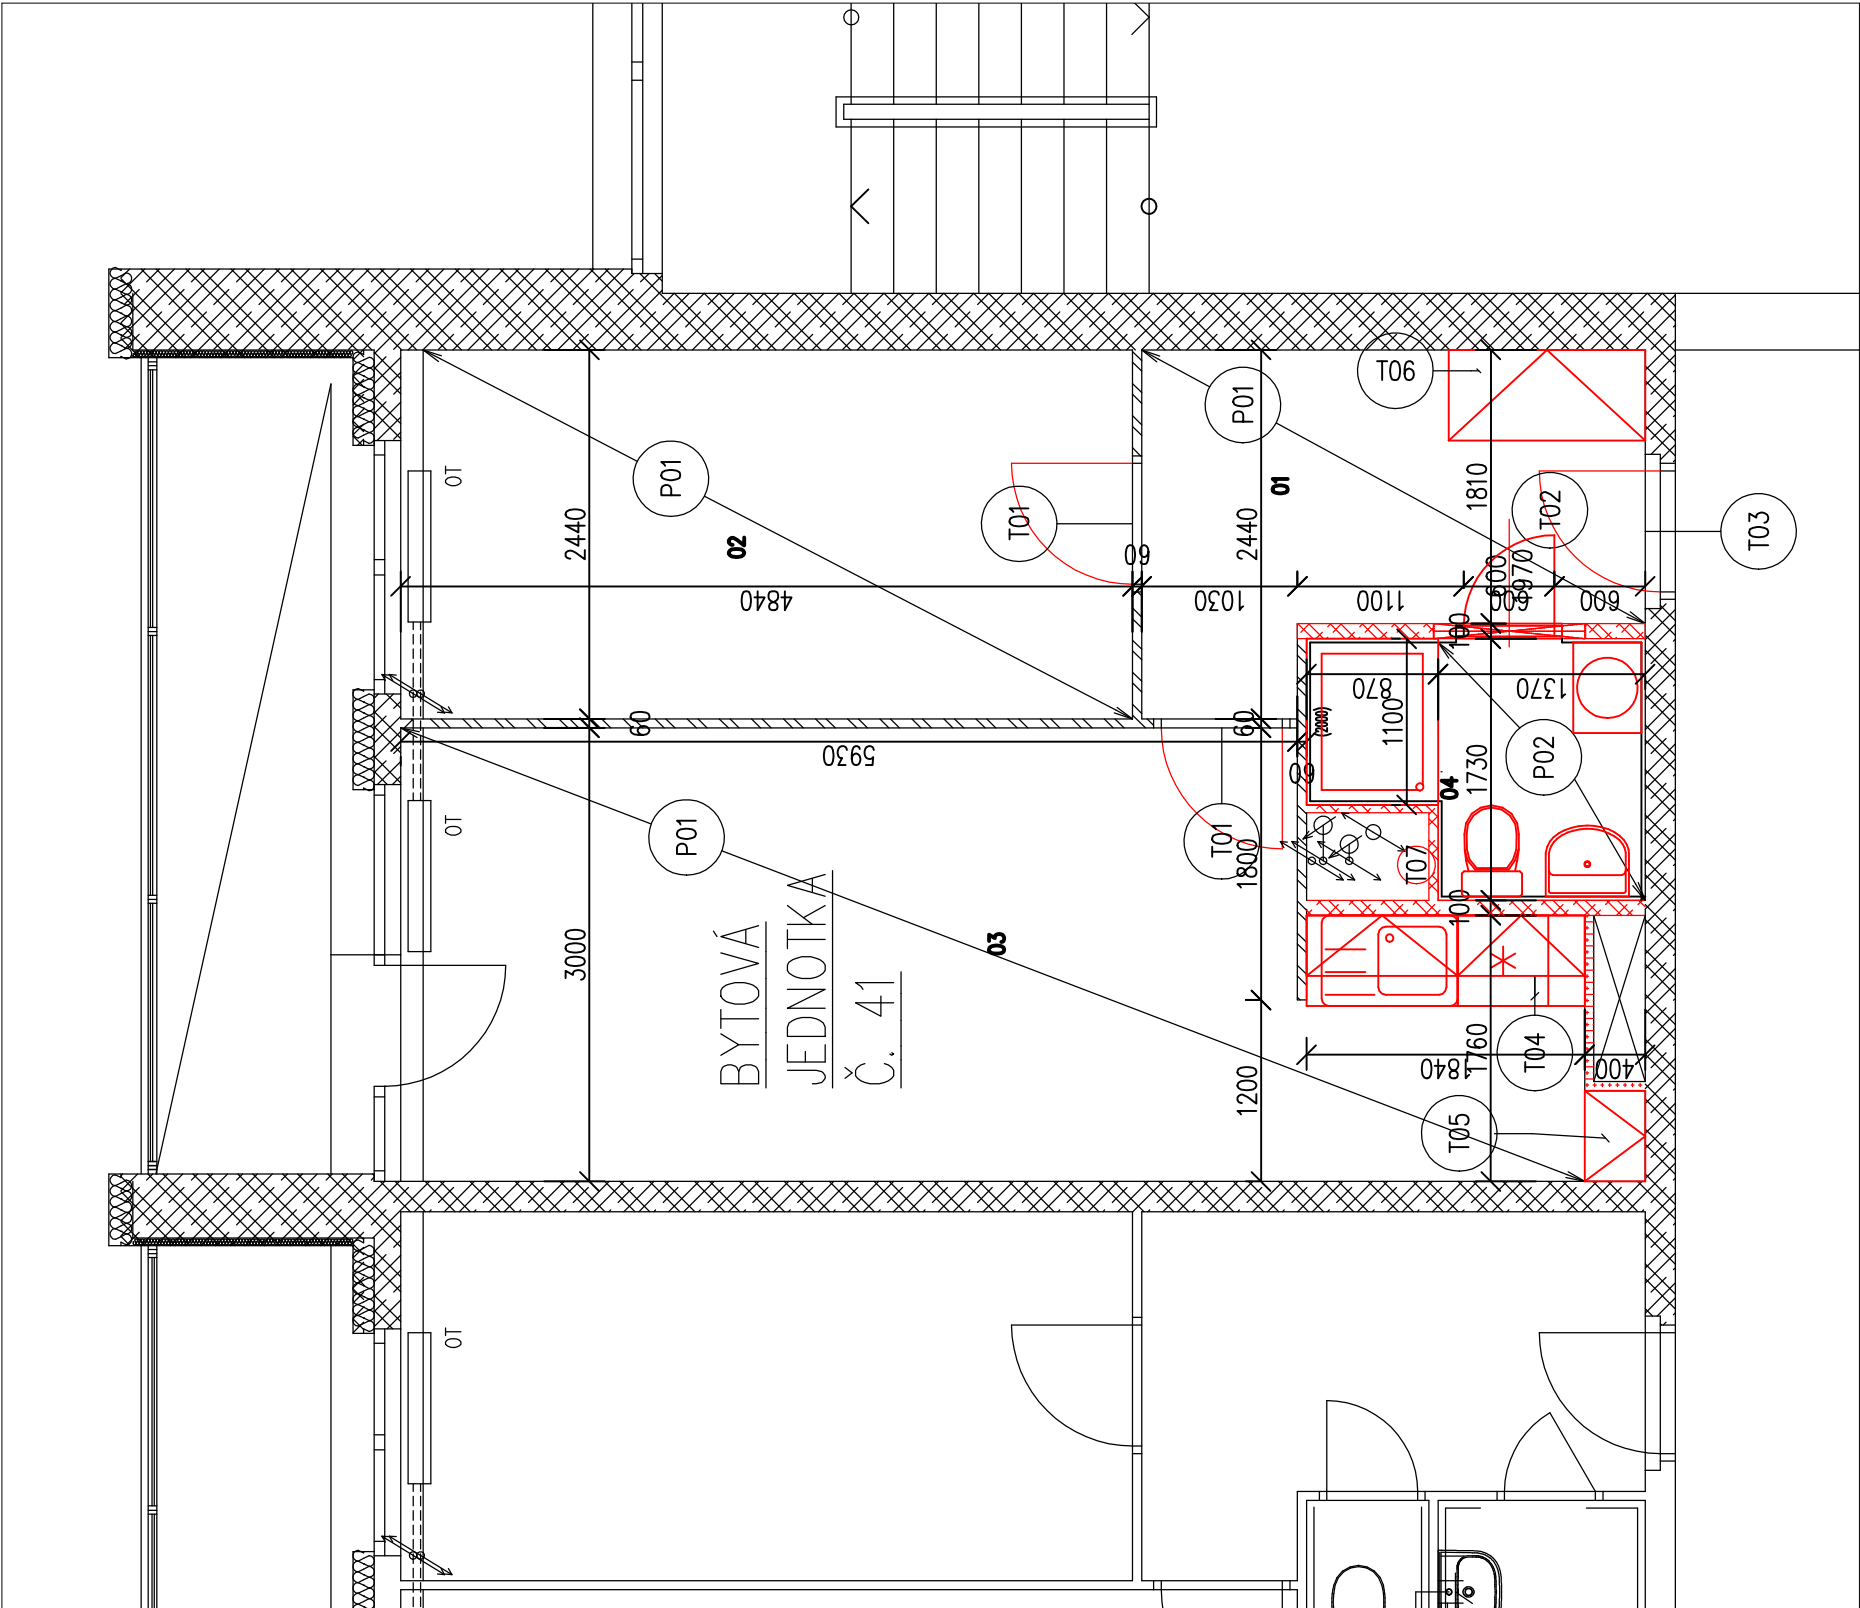

Stupeň projektové dokumentace:		Datum	
DOKUMENTACE PRO PROVEDENÍ STAVBY		Únor 2019	
Autorizovaný projektant		Č. zakázky	
Ing. Vladimír Hořelka		Vypracoval	
		Bohumil Vojtíšek	
		Měřítko	
		1:50	
Investor stavby:		STATUTÁRNÍ MĚSTO FRÝDEK MÍSTEK	
Místo stavby:		Č. výkresu	
Na Aleji 82, Frýdek Místek			
Název zakázky:			
OPRAVA TYPOVÉ BYTOVÉ JEDNOTKY VELIKOSTI 2+KK V DOMĚ ČP. 82, NA ALEJI, FRÝDEK–MÍSTEK		D.1.1-04	
		Paré č.	
Výkres:		NOVÝ STAV – REV1	