

LEGENDA MÍSTNOSTÍ 4.NP						
Č.M	ÚČEL MÍSTNOSTI	PLOCHA (m²)	PODLAHY	STĚNY	STROP	POZNÁMKA
4.01	CHODBA	—	STÁVAJÍCÍ	STÁVAJÍCÍ	STÁVAJÍCÍ	OPRAVA OMÍTEK V OKOLÍ DOTČENÝCH MÍST
4.02	SPOLEČNÁ MÍSTNOST A KUCHYŇKA	85,4	ZÁTĚŽOVÉ PVC	ŠTUKOVÁ OMÍTKA	PEVNÝ SDK PODHLED VE VÝŠCE 2,55 m	PVC SOKL v. 100 mm
4.03	KUŘÁRNA	5,47		ŠTUKOVÁ OMÍTKA + OMÝVATELNÝ NÁTĚR	ŠTUKOVÁ OMÍTKA + OMÝVATELNÝ NÁTĚR	
4.03	INVALIDNÍ WC – STÁVAJÍCÍ	3,16	STÁVAJÍCÍ	STÁVAJÍCÍ	STÁVAJÍCÍ	NENÍ SOUČÁSTÍ PROJEKTU!
	CELKOVÁ PLOCHA	94.03				

STÁVAJÍCÍ

NOVÉ/UPRAVOVANÉ

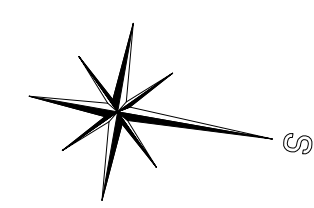
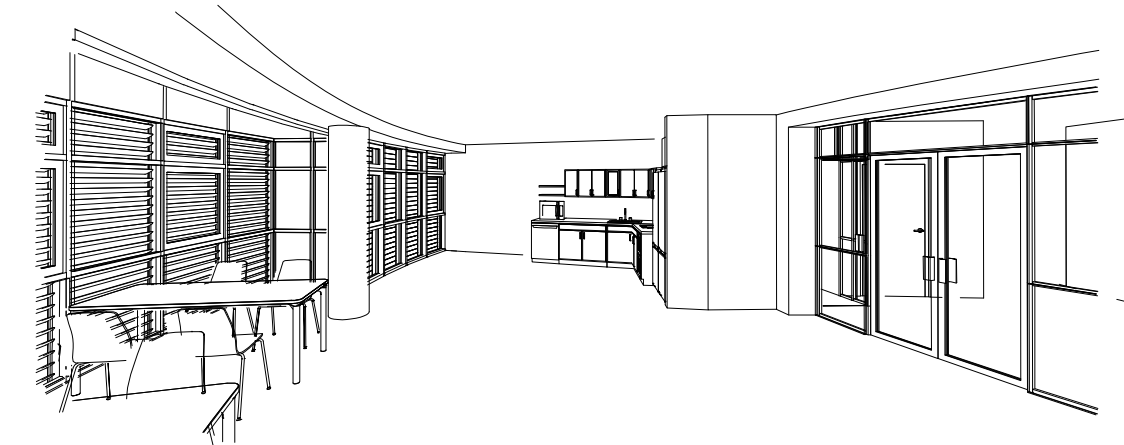
LEGENDA MATERIÁLŮ A ŠRAF

STÁVAJÍCÍ KONSTRUKCE V ŘEZU





STÁVAJÍCÍ KONSTRUKCE V POHLEDU

ZDĚNÁ PŘÍČKA tl. 150mm Z KERAMICKÉHO ZDIVA NA SYSTÉMOVOU MALTU VÝROBCE

PEVNÝ SDK PODHLED KOTVENÝ NA JEDNOÚROVŇOVÝ OCELOVÝ ROŠT, SPODNÍ ÚROVEŇ PODHLEDU –100mm OD STROPNÍ KCE



SOUŘADNÝ SYSTÉM JTSC, VÝŠKOVÝ SYSTÉM NSv.

	ZODP. PROJEKTANT	VYPRACOVAL	KONTROLOVAL	<div><div>PPS KANIA</div><div>PROJEKČNÍ A INŽENÝRSKÁ ČINNOST</div><div>PPS Kania s.r.o., Nivnická 665/10, 709 00 tel : 596 245 252 , fax : 596 245 262 e-mail : projekce@pps-kania.cz</div></div>	
	Ing. Jap Kania	Vojtěch Cyž	Ing. Foldyna David		
					
	KATASTRÁLNÍ ÚZEMÍ, PARC.Č. : Místek [634824], 3460/3				
MÍSTO STAVBY :		28. října 2155, Místek, 738 01 Frýdek - Místek	ARCHÍV		
STAVEBNÍK / OBJEDNATEL :		Statutární město Frýdek - Místek Radniční 1148, Frýdek, 738 01	STUPEŇ DPS		
NÁZEV AKCE : Zpracování PD - domov pro seniory 28. října - společenské prostory			DATUM BŘEZEN 2020	PARÉ	
			Č. ZAKÁZKY PPS- 12/19		
			OBJEKT :	MĚŘÍTKO 1:50	
			ČÁST : D.1.1.b Architektonicko-stavební řešení		
OBSAH : 4.NP - podhledy - navrhovaný stav			594x420mm	ARCHIVNÍ ČÍSLO : PPS- 12/19-D.1.1.b	Č.V. 12