



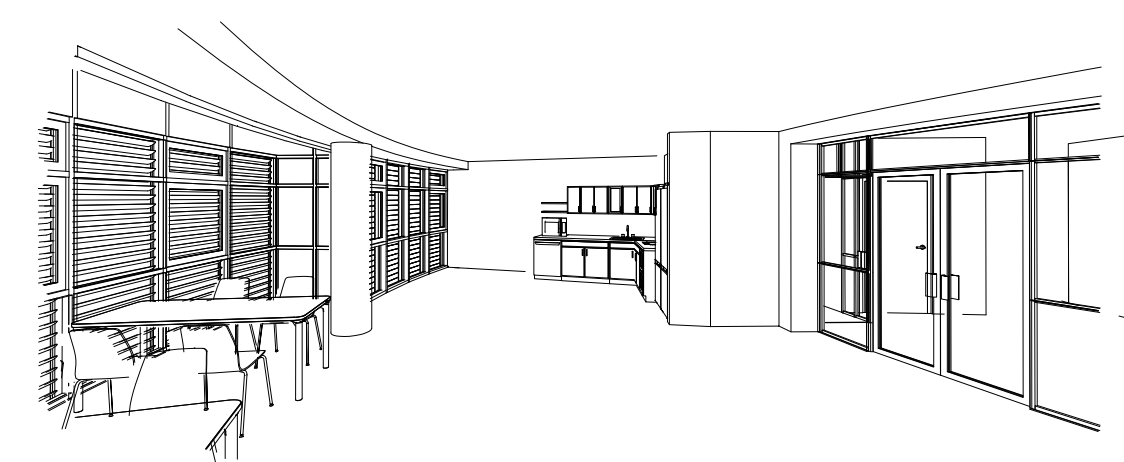


LEGENDA MÍSTNOSTÍ 3.NP						
Č.M	ÚČEL MÍSTNOSTI	PLOCHA (m²)	PODLAHY	STĚNY	STROP	POZNÁMKA
3.01	CHODBA	—	STÁVAJÍCÍ	STÁVAJÍCÍ	STÁVAJÍCÍ	OPRAVA OMÍTEK V OKOLÍ DOTČENÝCH MÍST
3.02	SPOLEČNÍ MÍSTNOST A KUCHYŇKA	85,4	STÁVAJÍCÍ + KERAM. DLAŽBA	STÁVAJÍCÍ + VC OMÍTKA	—	KERAMICKÝ SOKL v. 100 mm
3.03	KUŘÁRNA	5,47	KERAM. DLAŽBA	KERAM. OBKLAD + VC OMÍTKA	—	KERAMICKÝ OBKLAD v. 2000 mm, KERAMICKÝ SOKL v. 100 mm
3.04	INVALIDNÍ WC — STÁVAJÍCÍ	3,16	STÁVAJÍCÍ	STÁVAJÍCÍ	STÁVAJÍCÍ	KERAMICKÝ OBKLAD v. 2000 mm, KERAMICKÝ SOKL v. 100 mm
CELKOVÁ PLOCHA		94.03				

LEGENDA MATERIÁLŮ A ŠRAF	
	STÁVAJÍCÍ KONSTRUKCE V ŘEZU
	STÁVAJÍCÍ KONSTRUKCE V POHLEDU
	SDK PŘÍČKA tl. 150mm
	NENÍ ŘEŠENO

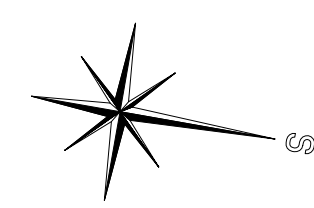

	DATOVÁ ZÁSUVKA 1 xRJ45
	STA ZÁSUVKA
	PŘÍSTUPOVÝ BOD WI-FI
	PŘÍPRAVA PRO DATAPROJEKTOR HDMI
	požární hlásič optický
	prostup do dalšího podlaží



SOUŘADNÝ SYSTÉM JTSK, VÝŠKOVÝ SYSTÉM NSv.				
	ZODP. PROJEKTANT	VYPRACOVAL	KONTROLOVAL	
	Ing. Jan Kania	Michal Raška	Ing. Foldyna David	
				
	KATASTRÁLNÍ ÚZEMÍ, PARC.Č. : Místek [634824], 3460/3			
MÍSTO STAVBY :		28. října 2155, Místek, 738 01 Frýdek - Místek	ARCHÍV	
STAVEBNÍK / OBJEDNATEL :		Statutární město Frýdek - Místek Radniční 1148, Frýdek, 738 01	STUPEŇ  DPS	
NÁZEV AKCE :  Zpracování PD - domov pro seniory 28. října - společenské prostory			DATUM Duben 2020	PARÉ  <b>1</b>
			Č. ZAKÁZKY PPS- 12/19	
OBJEKT : -			MĚŘÍTKO 1:50	
ČÁST : D.1.4.5. Slaboproudá elektrotechnika				
OBSAH :  3.NP - Navrhovaný stav			594x420mm	
			ARCHIVNÍ ČÍSLO : PPS- 12/19-D.1.4.5.	Č.V. 02