

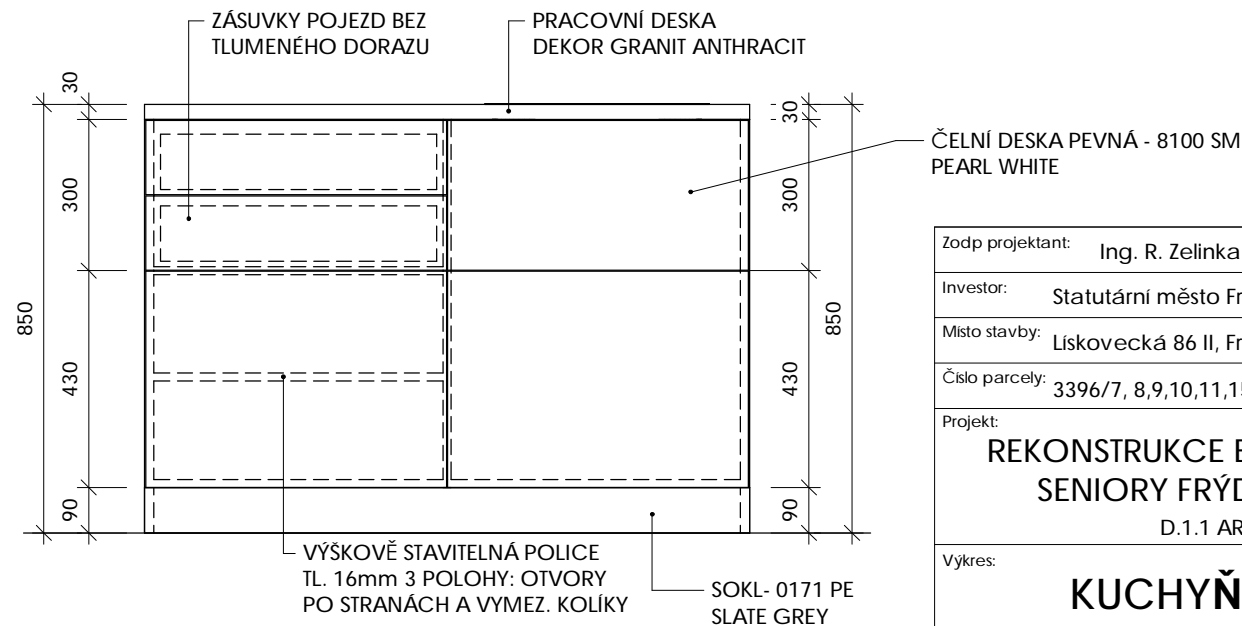



ORIENTACE LINKY JE DLE UMÍSTĚNÍ DŘEZU

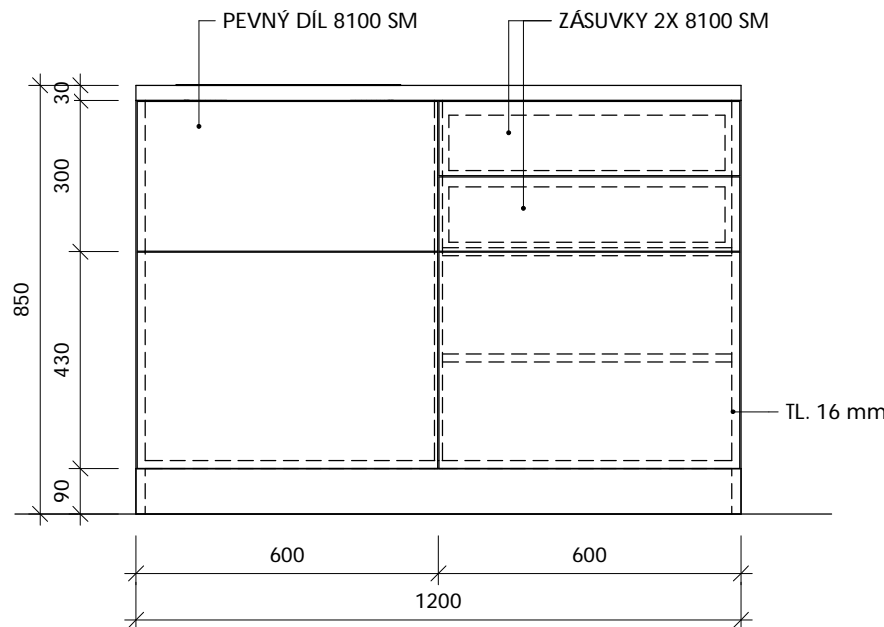

## ORIENTACE LINKY JE DLE UMÍSTĚNÍ DŘEZU

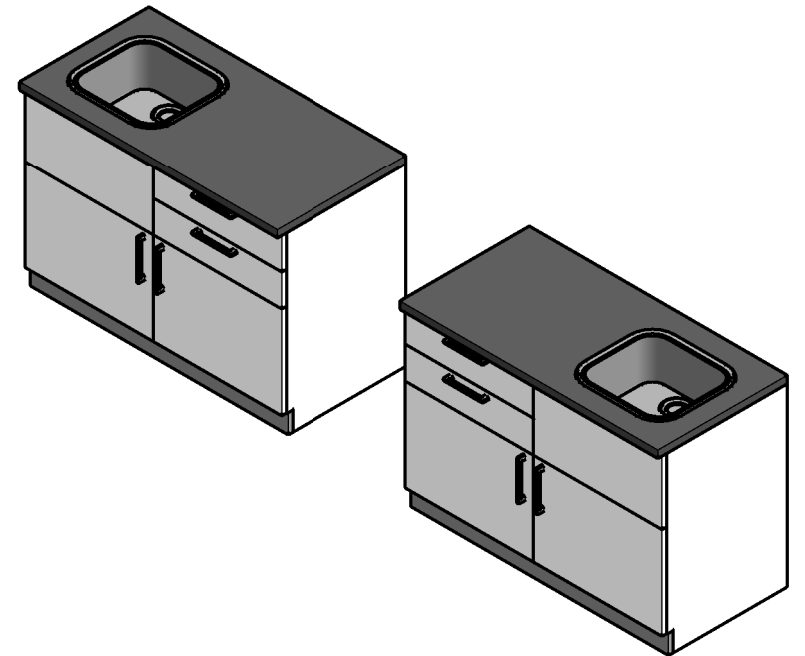

Zodp projektant:	Ing. R. Zelinka	Vypracoval:	Ing. R. Zelinka	 <p>PROJEKČNÍ ATELIER, S.R.O. STUDENTSKÁ 647/20, 737 01 ČESKÝ TĚŠÍN TEL. +420 604 316 611 e-mail: <a href="mailto:zelinka.projekt@gmail.com">zelinka.projekt@gmail.com</a>    <a href="http://www.projekty-atelier.cz">www.projekty-atelier.cz</a></p>
Investor:	Statutární město Frýdek - Místek, Radniční 1148, 738 01 Frýdek - Místek			
Místo stavby:	Lískovecká 86 II, Frýdek - Místek			
Číslo parcely:	3396/7, 8,9,10,11,15,16,17	Katastr. úz:	Frýdek [634956]	
Projekt:	<b>REKONSTRUKCE BYT. JADER OBJEKTU PENZION PRO SENIORY FRÝDEK - MÍSTEK, LIŠKOVECKÁ 86 II</b> D.1.1 ARCHITEKTONICKO-STAVEBNÍ ŘEŠENÍ			Stupeň PD: RDS Datum: 11/2017 Měřítko: 1 : 15
Výkres:	<b>KUCHYŇSKÁ LINKA - NÁBYTEK</b>			Číslo paré: Č. výkresu: <b>D-25</b>