PŮDORYS 16.NP

ODKAZY MÍSTNOSTÍ			
OZN	MÍSTNOST	SV [m]	POZNÁMKY
161	BYT 2+1	2,50	
162	BYT 3+1	2,50	
163	BYT 3+1	2,50	
164	BYT 2+1	2,50	

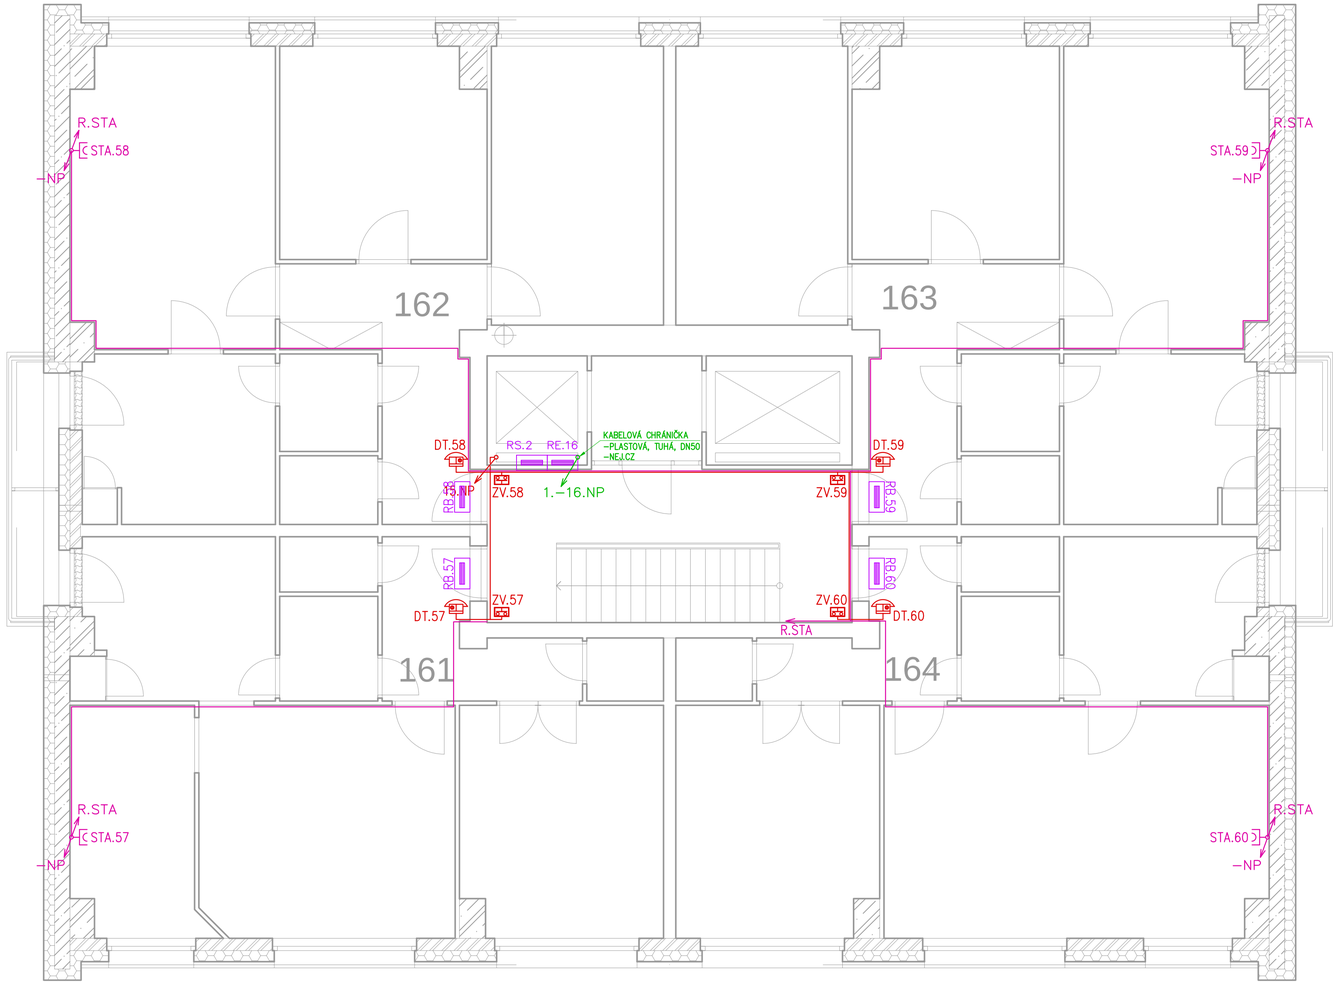

LEGENDA

	DOMOVNÍ TELEFON
	ZV. TLAČÍTKO
	VSTUPNÍ TABLO
	EL. ZÁMEK
DT	ÚSTŘEDNA DT
	ZÁSUVKA STA

NAPĚŤOVÁ SOUSTAVA V OBJEKTU

3 NPE, AC 50 HZ, 400 V / 230 V, TN-C, TN-C-S, TN-S
1 NPE, AC 50HZ, 230V, TN-S

OCHRANA PŘED ÚRAZEM ELEKTRICKÝM PROUDEM PODLE ČSN 33 2000-4-41 ed.3:
412. OCHRANA PŘED DOTYKEM ŽIVÝCH ČÁSTÍ NEBO ZÁKLADNÍ OCHRANA
412.1 OCHRANA IZOLOVÁNÍM ŽIVÝCH ČÁSTÍ
412.2 OCHRANA ZÁBRANAMI NEBO KRYTY
412.5 DOPLŇKOVÁ OCHRANA PROUDOVÝMI CHRÁNIČI
413. OCHRANA PŘED DOTYKEM NEŽIVÝCH ČÁSTÍ NEBO OCHRANA PŘI PORUŠE
413.1 OCHRANA SAMOČINNÝM ODPOJENÍM NAPÁJENÍ
413.2 OCHRANA POUŽITÍM ZAŘÍZENÍ TŘÍDY OCHRANY II

ASA EXPERT STAVEBNÍ PROJEKCE

Akce: **Dům č.p. 689, ul. Anenská**
- rekonstrukce a opravy vnitřních instalací

Zhotovitel: **ASA EXPERT A.S.**
ZNALECTVÍ, PORADENSTVÍ, PROJEKČNÍ STUDIO

Adresa zhotovitele: Leletínská 626/24, 719 00 Ostrava-Kunčice, IČ: 27791891 DIČ: CZ27791891

Kontakt zhotovitele: http: www.asaexpert.cz, e-mail: info@asaexpert.cz, tel./fax: 596 790 100

Razítko, podpis:

Zodpovědný projektant: Ing. Radek Spurný — Podpis: — tel:607 056 096

Vypracoval: Mgr. Vlastimil Lacko

Autorizovaný inženýr projektu: Ing. Pavel Srkal — Kontroloval: Ing. Pavel Srkal

Stupeň: Dokumentace pro provádění stavby

Č. zakázky: 162/11/2019

Datum: 07/2020

Formát: 840x420

Část: D

Objekt: SO 01

Díl: D 1.4.5.b

Objednatel: **Statutární město Frýdek-Místek**, Radniční 1148, Frýdek, 738 01 Frýdek-Místek

IČO: 00296643

DIČ: CZ00296643

Výkres: **SLABOPROUDÉ ROZVODY / 16.NP**

Měřítko: 1:50

Č. výk.: **D.1.4.5.b - 03**

Datum: