

KATASTRY  
PARCELNÍ ČÍSLO  
DRUH POVRCHU

MĚŘÍTKA 1:500/100

Větev PV3

HLOUBKA VÝKOPU

HLOUBKA DNA POTRUBÍ

KÓTA DNA POTRUBÍ


KÓTA PŮVODNÍHO TERÉNU

SROVNÁVACÍ ROVINA

STANIČENÍ [km/m]  
DN(PN)[mm]–MATERIÁL–DÉLKA[m]  
SKLON[‰]–DÉLKA[m]  
ULOŽENÍ

Lískovec u Frýdku–Místku
cesta, asphalt


L31 L32 L33

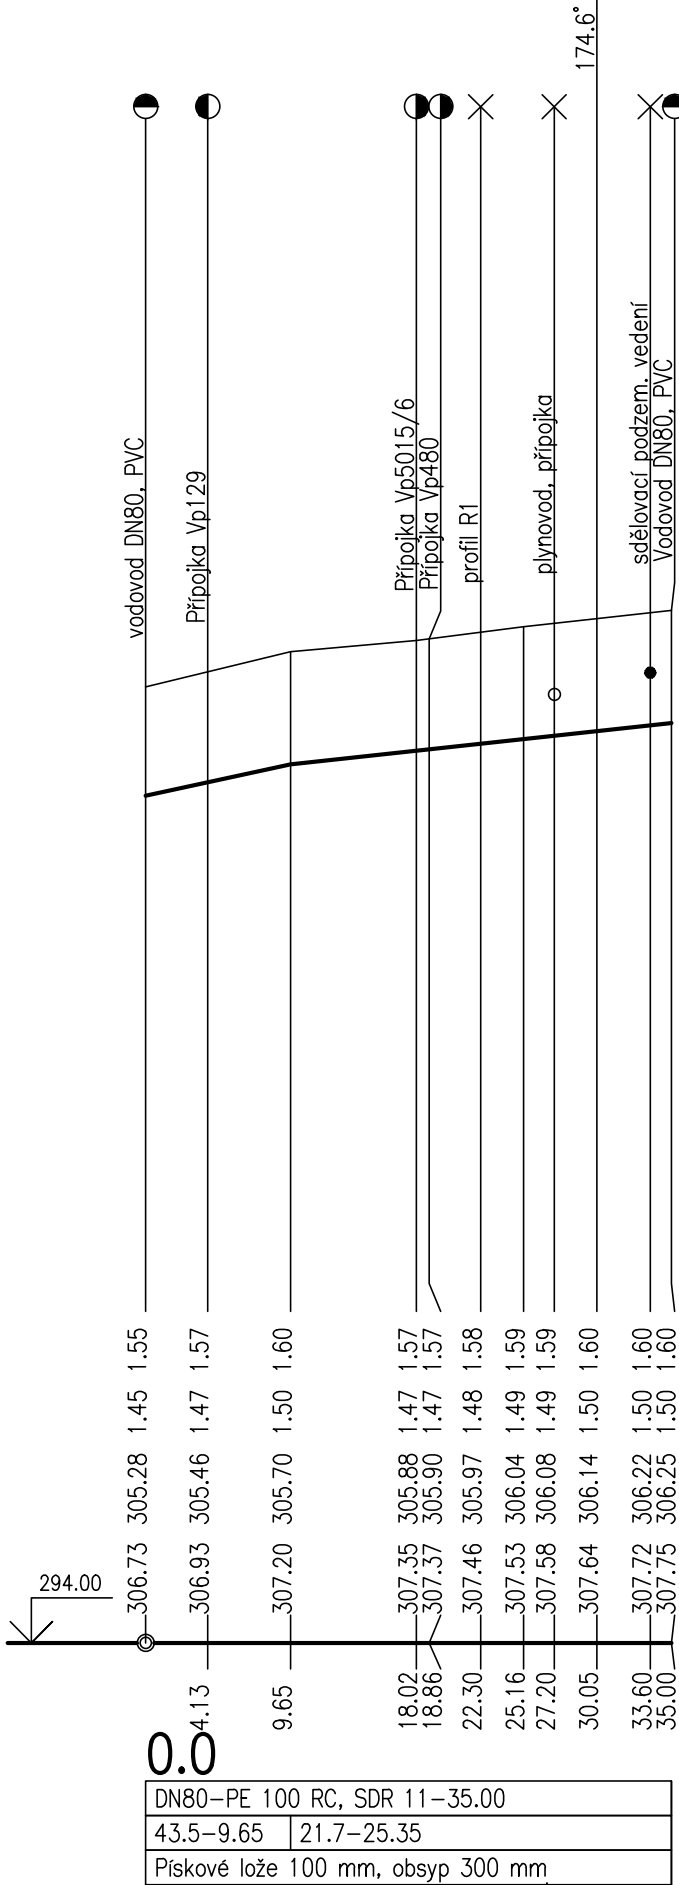

Větev PV4

Lískovec u Frýdku–Místku
cesta, asphalt


L41 L42 L43 L44 L45 L46

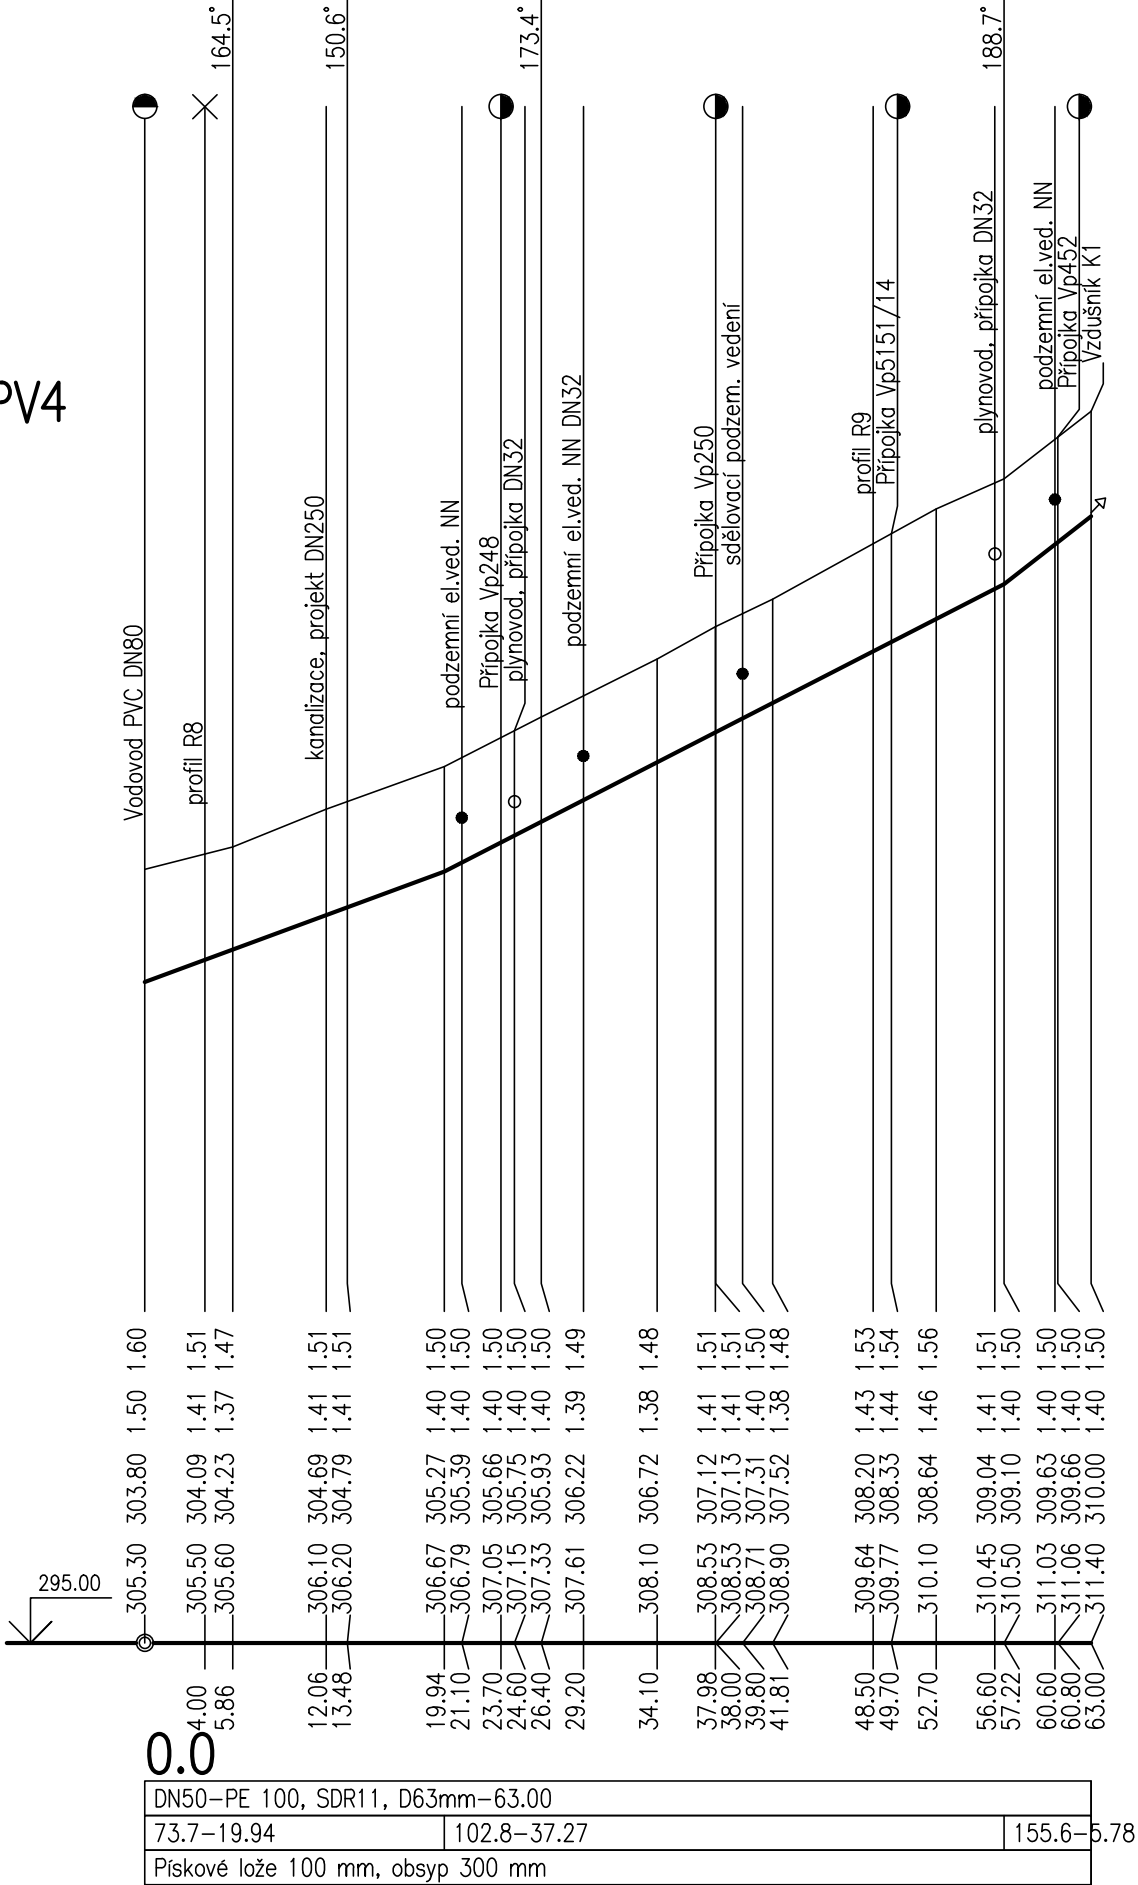

ULOŽENÍ POTRUBÍ – PE  
V OTEVŘENÉM VÝKOPU

POTRUBÍ PE S VNĚJŠÍM POTAHEM Z PP

a) V KOMUNIKACI b) VE VOLNÉM TERÉNU

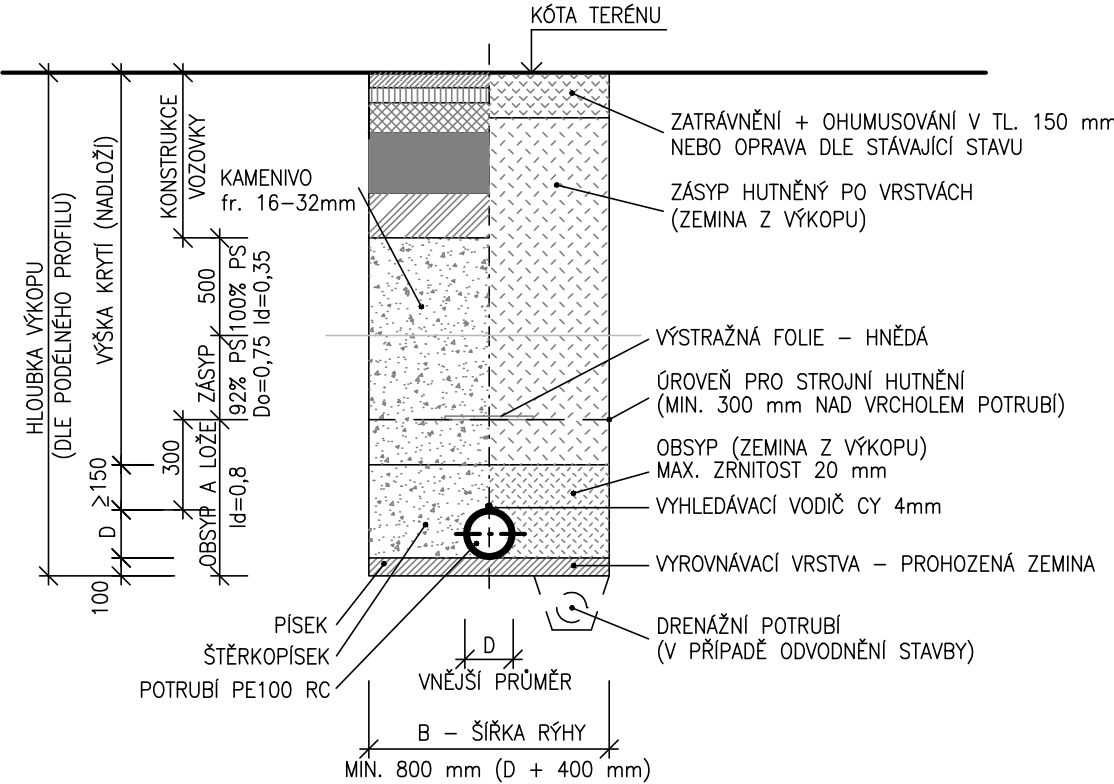

Výškový systém Bpv.

ZODP. PROJEKTANT	VYPRACOVAL	KRESLIL	KONTROLOVAL	<b>RECHTIK</b> <b>PROJEKT</b> VODOHOSPODÁŘSKÉ STAVBY	
Ing. J.RECHTIK	Ing. J.RECHTIK				
OBJEDNATEL: MĚSTO FRÝDEK-MÍSTEK				DATUM	10/2020
NÁZEV: <b>SPLAŠKOVÁ KANALIZACE LÍSKOVEC</b> <b>ODKANALIZOVÁNÍ MÍSTNÍ ČÁSTI GAJEROVICE</b>				STUPEŇ	DPS
ČÁST: <b>SO 02 VODOVOD</b>				ČÍS. ZAKÁZKY	22/2017
OBSAH: <b>PODÉLNÝ PROFIL PV3, PV4, ULOŽENÍ POTRUBÍ</b>				POČET FORMÁTŮ	3 x A4
				MĚŘÍTKO	1 : 500/100
				ARCHIVNÍ ČÍSLO	Č.V.
				<b>22/2017</b>	<b>3.2</b>
RECHTIK – PROJEKT, Hornopolská 12, 702 00 Ostrava, tel.596 618 468, e-mail. rechtek-jrp@volny.cz					