


ŘEZ A-A'

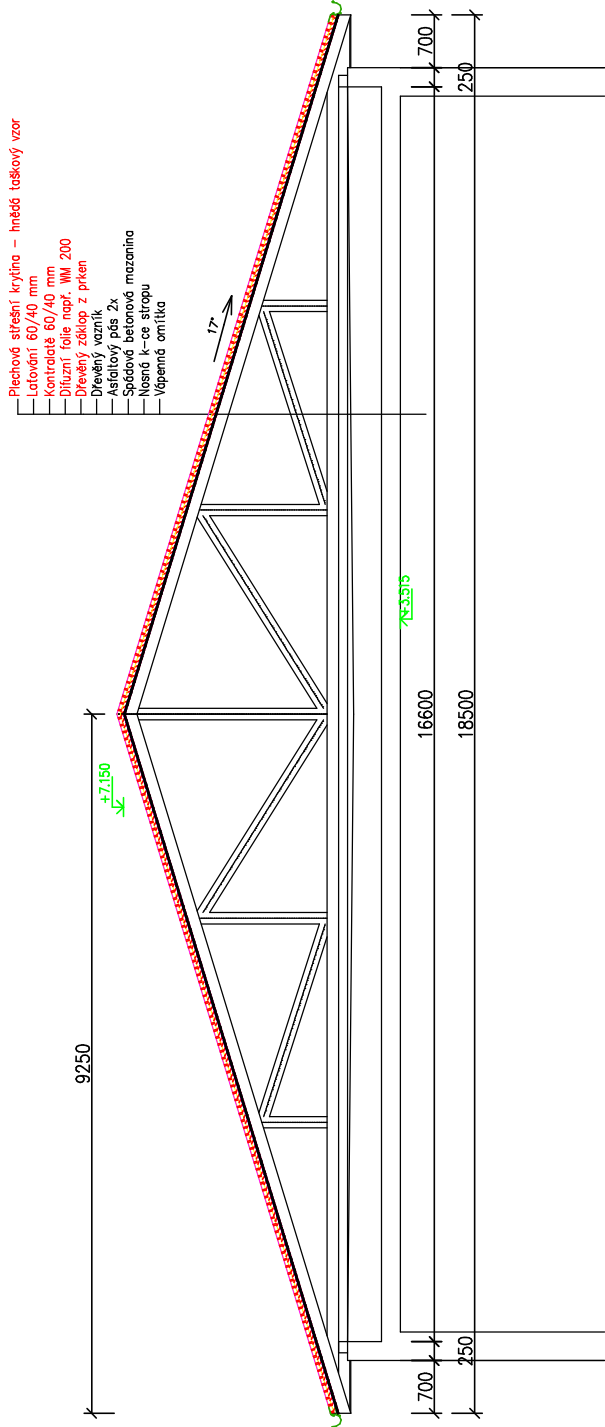

## SKLADBA STŘECHY

S1


- Plechová střešní krytina – hnědá taškový vzor
- Latování 60/40 mm
- Kontralatě 60/40 mm
- Díluží folie např. WM 200
- Dřevěný základ z prken
- Dřevěný vazník
- Asfaltový pás 2x
- Spádová betonová mazanina
- Nosná k-ce stropu
- Vápenná omítka

## SKLADBA STŘECHY


S2

- Hydroizolační střešní krytina PVC–P 1,5mm
- Separační geotextilie 200g/m<sup>2</sup>
- Parotěsná vrstva z asfaltového pásu 4,2 mm
- Spádová betonová vrstva
- Nosná k–ce stropu
- Vápenná omítka

ŘEZ B-B'

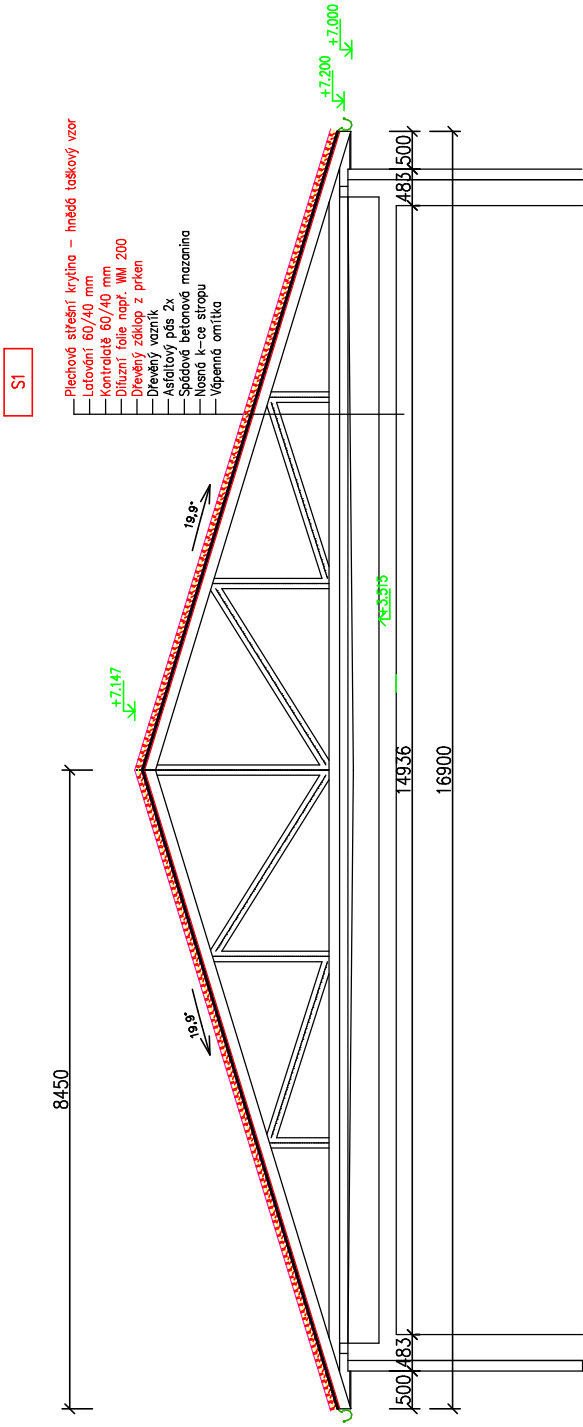

ŘEZ C-C'

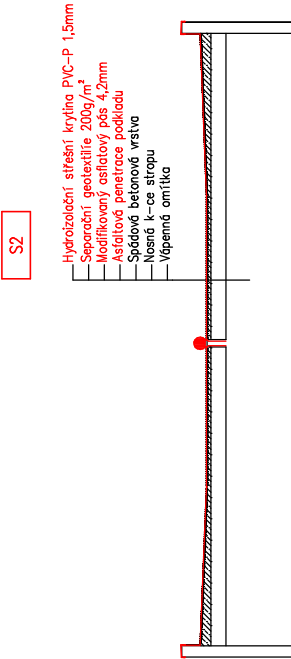

Stupeň projektové dokumentace:		Datum
DOKUMENTACE PRO PROVEDENÍ STAVBY		Září, 2020
Autorizovaný projektant	Vypracoval	Č. zakázky
Ing. Vladimír Hořelka	Bohumil Vojtíšek	Měřítko
Investor stavby:	STATUTÁRNÍ MĚSTO FRÝDEK MÍSTEK	1:100
Místo stavby:	Nové Dvory – Podhůří 3515, Frýdek–Místek	Č. výkresu
Název zakázky:		<b>D.1.1-07</b>
Č.P.3515 NOVÉ DVORY – PODHŮŘÍ OPRAVA STŘEŠNÍHO PLÁŠTĚ		Paré č.
Výkres:	ŘEZY A–A', B–B',C–C'– NOVÝ STAV	