


# SCHÉMA ULOŽENÍ POTRUBÍ
## PVC KG (PP)

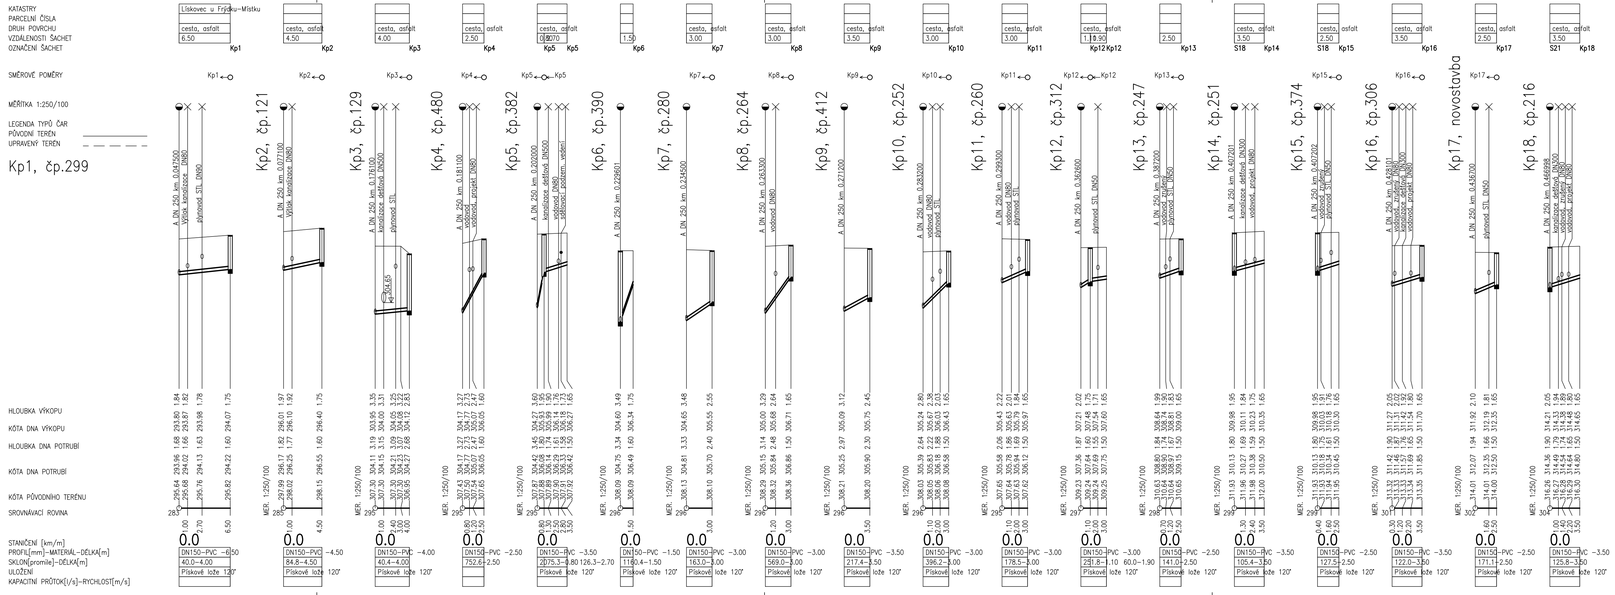


Výkresový systém Bpv.

| ZODP. PROJEKTANT | VYPRACOVAL | KRESLIL | KONTROLOVAL |
|---|---|---|---|
| Ing. J.RECHTÍK | Ing. J.RECHTÍK | | |

OBJEDNATEL: MĚSTO FRÝDEK–MÍSTEK

STAVBA: **SPLAŠKOVÁ KANALIZACE LÍSKOVEC**
**ODKANALIZOVÁNÍ MÍSTNÍ ČÁSTI GAJEROVICE**

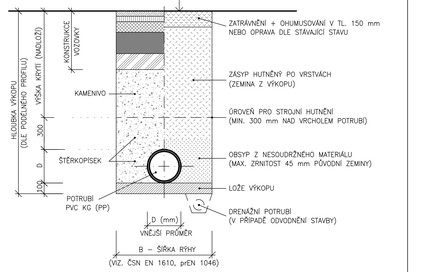ČÁST: **SO 03 KANALIZAČNÍ PŘÍPOJKY**

OBSAH: **PODÉLNÝ PROFIL PŘÍPOJKY Kp1–Kp18**

RECHTÍK – PROJEKT, Hornopolní 12, 702 00 Ostrava, tel.596 618 468, e-mail. rechtik-jrp@volny.cz

ARCHIVNÍ ČÍSLO: **22/2017** Č.V.: **3.1**

| | |
|---|---|
| DATUM | 10/2020 |
| STUPEŇ | DPS |
| ČÍS. ZAKÁZKY | 22/2017 |
| POČET FORMÁTŮ | 5 x A4 |
| MĚŘÍTKO | 1 : 250/100 |

Ukončeno: 27.11.2020 17:07:15 / Uživatel: zivnik / Tisk: 30.11.2020 13:11:41