

POVRCH ÚZEMÍ
VZDÁLENOST ŠACHET (m)
NÁZVY ŠACHET

1	2	cesta nezp.				6
28.00		21.00	16.00	30.00	4	9

L 1/2

L 1/2

L 1/3

L 1/4

Š 63 (STOKA A)

Stoka A

telekom. vedení
DN 50, 332.35
(8) $\Delta V = 1$


1/ Přípojka P 15

LEGENDA:

- | | |
|-----|-------------------------|
| 1) | zatravněná plocha |
| 2) | vodní tok |
| 3) | |
| 4) | 5.00 |
| 5) | 18.00 – 5.00 |
| 6) | cesta – zpev.šterk |
| 7) | 300 – PP KG 2000 – 5.00 |
| 8) | |
| 9) | 5.00 |
| 10) | -14.00 – 5.00 |

Podélný profil – Výtlak V 1/S

MĚŘÍTKO 1:1000 / 1:100

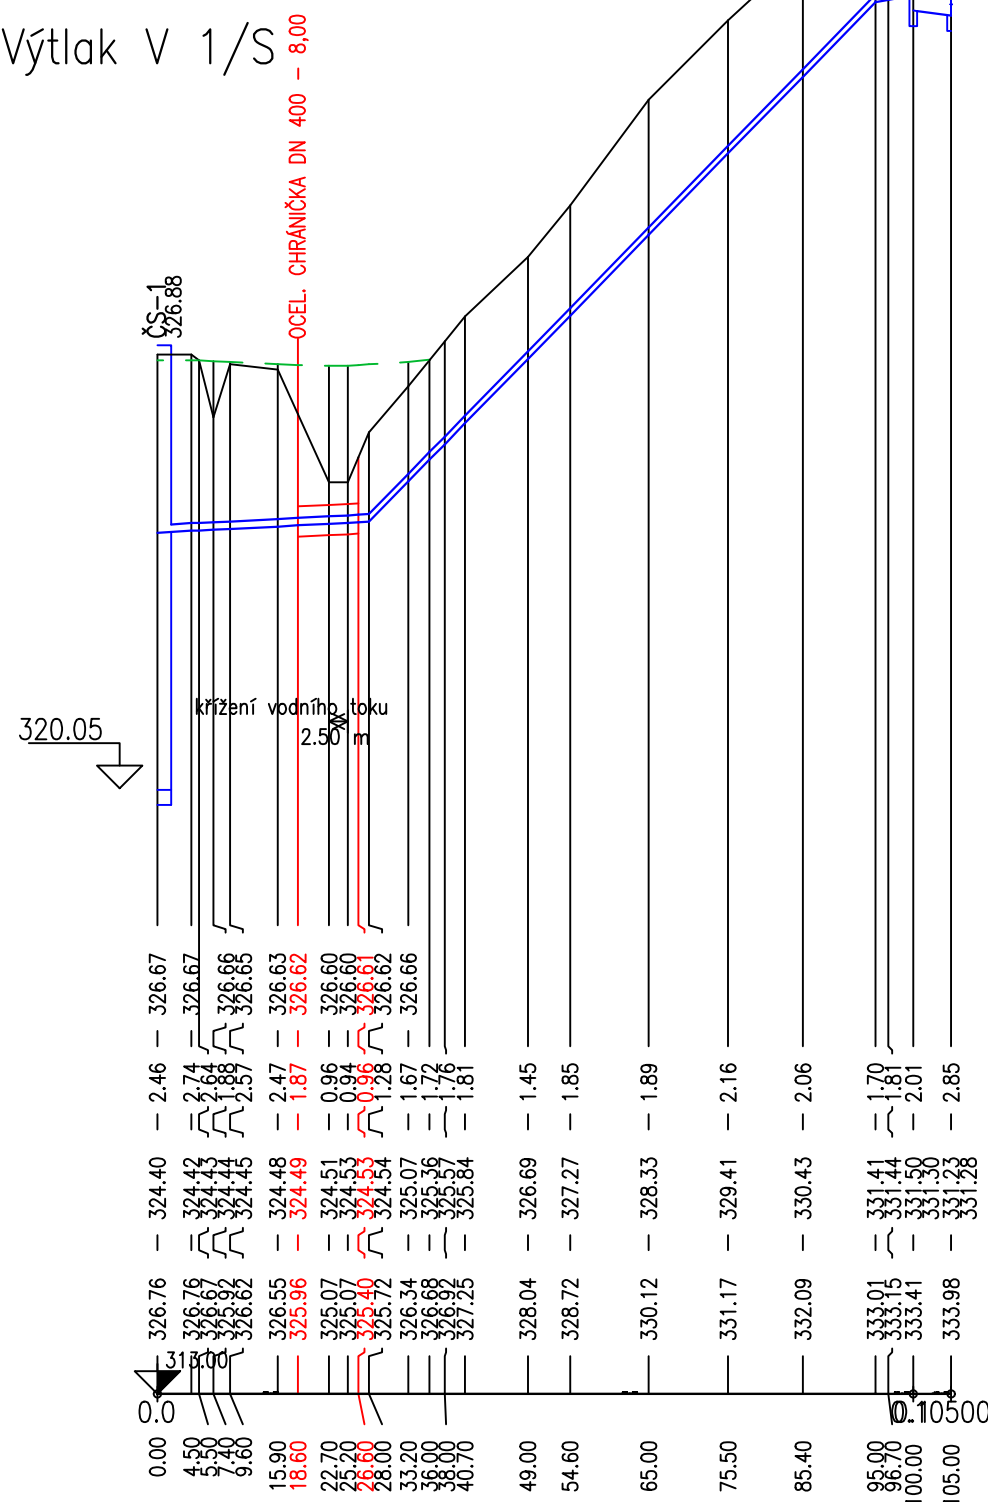

KÓTA UPRAVENÉHO TERÉNU

HLOUBKA VÝKOPU

KÓTA DNA POTRUBÍ

KÓTA TERÉNU

STANIČENÍ [Km],[m]

SKLON [?] – DÉLKA [m]


DN [mm] – MATERIÁL – DÉLKA [m]

5.00 – 28.00	102.54 – 67.00	5	10
100 – PP100 RC. d125x11.4. SDR11 – 100.00			7

VÝŠKOVÝ SYSTÉM: BALT P. V.

SOUŘADNICOVÝ SYSTÉM: S-JTSK

2			
1			
REVIZE	POPIS	DATUM	SCHVÁLIL

Sweco Hydroprojekt a.s. divize Morava Pracoviště Ostrava, Varenská 49, 729 02 Ostrava; ostrava@sweco.cz; www.sweco.cz				SWECO 	
VYPRACOVAL	Eva Ohnmachtová	HIP	Ing. Martin Jonšta	T. KONTROLA	Ing. Karel Hurt
PROJEKTANT	Ing. Martin Jonšta	ŘEDITEL DIVIZE	Ing. Vít Černý, Ph.D.	DATUM	01/2020
OBJEDNATEL	Metrostav a.s. - divize 1, Koželužská 2450/4, Praha 8			OKRES	Frýdek-Místek
AKCE: Kanalizace Frýdek - Místek Skalice				ČÍSLO ZAKÁZKY	220054 01 01
				STUPEŇ	RDS
				FORMÁT	2 A4
				MĚŘÍTKO	1 : 1000/100
				ARCHIVNÍ ČÍSLO	001/20/3
ČÁST STAVBY	Tlaková kanalizace			SO/PS	04
PŘÍLOHA: Podélný profil - výtlač V 1/S				ČÍSLO PŘÍLOHY	D.1.4.4

Tato dokumentace včetně všech příloh (s výjimkou dat poskytnutých objednatelům) je duševním vlastnictvím akciové společnosti Sweco Hydroprojekt a.s. Objednatel této dokumentace je oprávněn ji využít k účelům vyplývajícím z uzavřené smlouvy bez jakéhokoli omezení. Jiné osoby (jak fyzické, tak právnické) nejsou bez předchozího výslovného souhlasu objednatele oprávněny tuto dokumentaci ani její části jakkoli využívat, kopírovat (ani jiným způsobem rozmnožovat) nebo zpřístupnit dalším osobám.

Poznámka: Podpisy zpracovatelů jsou připojeny pouze k výtisku číslo 01 nebo originálů přílohy (matričky).