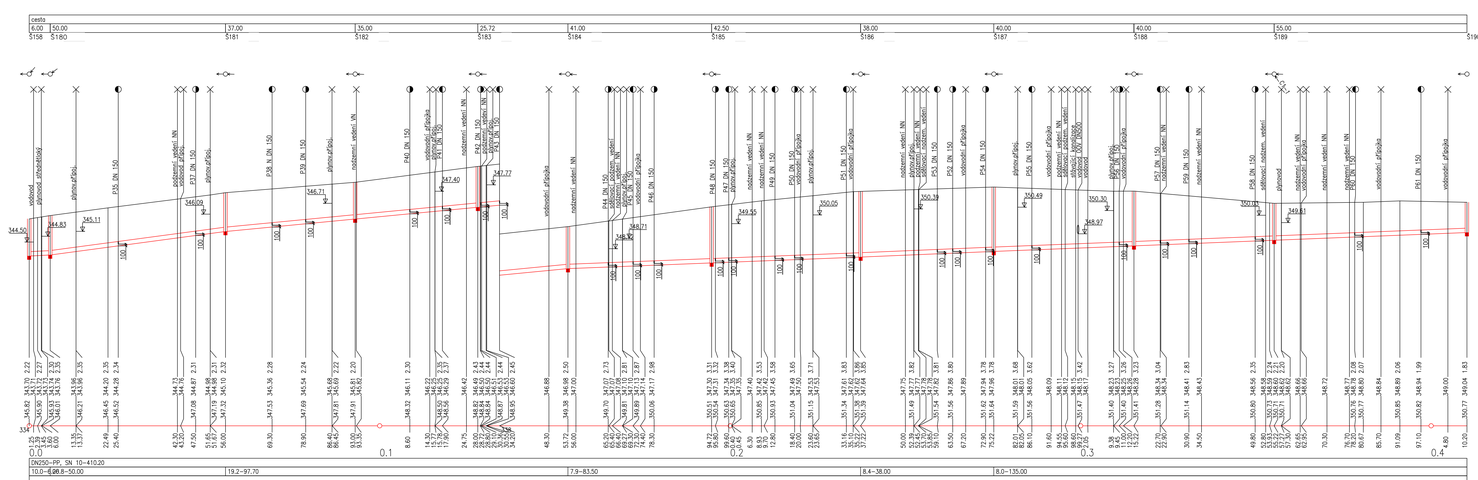

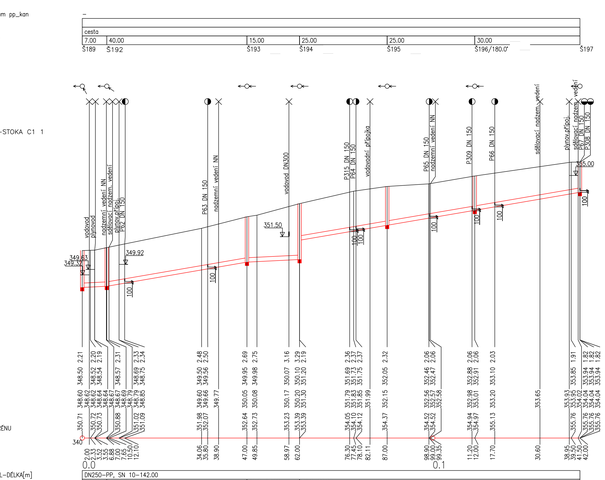

POZNÁMKA:

Zákresy inženýrských sítí nesloužit jako vytyčovací výkres! Před zahájením stavebních prací musí dodavatel zajistit prokazatelné vytýčení všech stávajících inženýrských sítí v zájmovém území příslušnými správcemi sítě dle platných předpisů. Inženýrské sítě byly zakresleny geodetem a projektantem dle dostupné výkresové dokumentace.

VÝŠKOVÝ SYSTÉM: BALT P. V. SOUŘADNICOVÝ SYSTÉM: S-JTSK

REVIZE	POPIS	DATUM	SCHVÁLIL
3			
2			
1			

Sweco Hydroprojekt a.s. divize Morava
Pracoviště Ostrava, Varenská 49, 729 02 Ostrava; ostrava@sweco.cz; www.sweco.cz

VYPRACOVAL	Ing. Gabriela Ottová	HIP	Ing. Martin Jonitka
PROJEKTANT	Ing. Martin Jonitka	ŘEDITEL DIVIZE	Ing. Vít Černý, Ph.D.
OBJEDNATEL	Statutární město Frýdek-Místek		

T. KONTROLA	Ing. M. Machňovec
DATUM	11/2017
OKRES	Frýdek-Místek
ČÍSLO ZAKÁZKY	217052 01 01
STUPEŇ	DPS
FORMÁT	7 A4
MĚŘÍTKO	1:500/1:100
ARCHIVNÍ ČÍSLO	05397/3/3
SOPS	SO 01
ČÍSLO PŘÍLOHY	D.1.1.3.9

AKCE:

Odkanalizování oblastí povodí Olešné - kanalizace obce Chlebovice Frýdek-Místek

ČÁST STAVBY: Gravitační splašková kanalizace

PŘÍLOHA: Podélný profil - stoka C-1, C-1-1

Tato dokumentace včetně všech příloh (s výjimkou dat poskytnutých objednatelem) je duševním vlastnictvím akciové společnosti Sweco Hydroprojekt a.s. Bez předchozího písemného souhlasu společnosti Sweco Hydroprojekt a.s. nesmí být tato dokumentace kopírována, měněna, rozmnožována, sdělována třetím osobám, užívána jiným způsobem, než ke kterému byla tato dokumentace vytvořena, nebo bez předchozího výslovného souhlasu objednatele vyplývající z této dokumentace ani jej žádné z jejích částí využívat, kupovat jen jiným způsobem rozporovat nebo zpřístupnit dalším osobám.
Poznámka: Projekty zpracovávány jsou přípojky jsou k výstavbě dle 01 nebo originálu přílohy (malíci).